


85

Bi

87

84

81/2

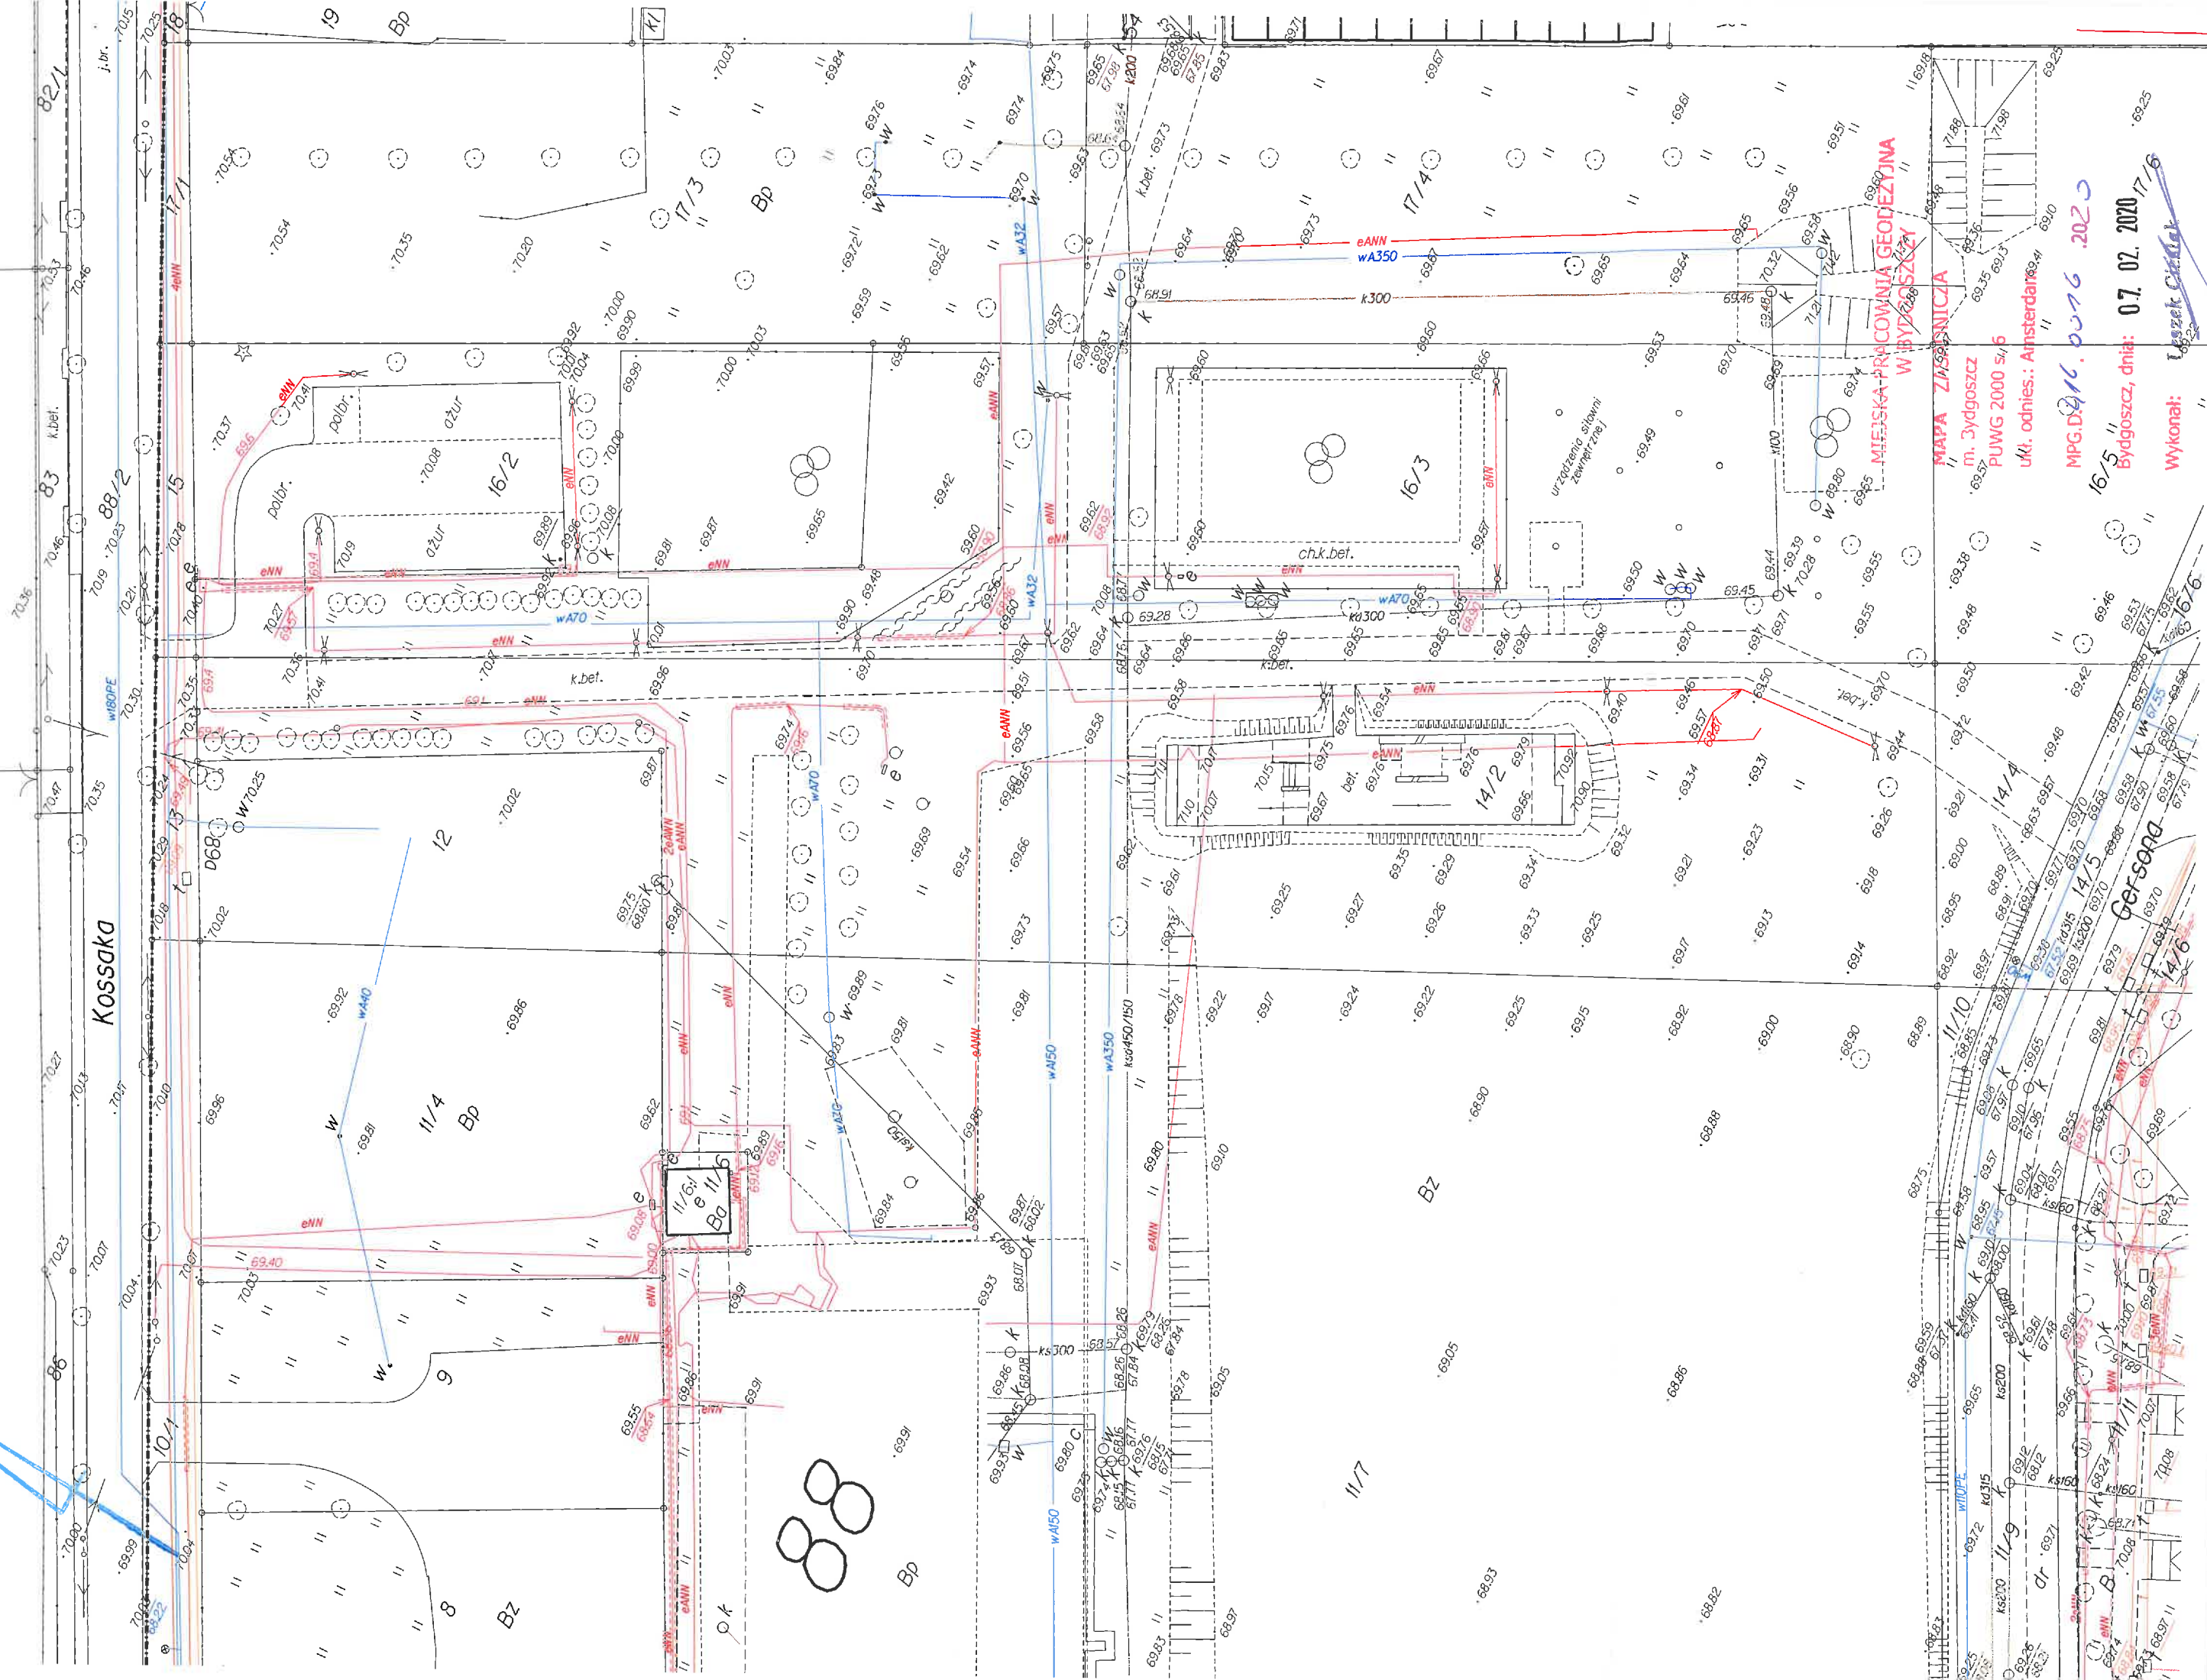

MIEJSKA PRACOWNIA GEODEZYJNA
W BYDGOSZCZY

MAPA ZMIESIENICZA
m. Bydgoszcz
PUWG 2000 S/16

UKł. odnies.: Amsterdam

MPG.D.916.0016.2020

Bydgoszcz, dnia: 07. 02. 2020

Wykonali: Leszek Cielak

Prezydent Miasta Bydgoszczy
ul. Jezuicka 1
85-102 Bydgoszcz
tel. 52 5858367

Województwo: kujawsko-pomorskie
Powiat: M. BYDGOSZCZ
Gmina: M. Bydgoszcz
Jednostka ewidencyjna: 046101_1, Miasto Bydgoszcz
Obręb: 0088, 0088

Nr kancelaryjny: WMG-I.6621.3058.2020

WYPIS Z REJESTRU GRUNTÓW

Nr jednostki rejestrowej: G.11

rodzaj prawa: własność, udział: 1/1
GMINA BYDGOSZCZ

Arkusze mapy	Numer działki	Bliższe określenie położenia	Opisy użytków	Ozn. użyt. i kont. klas.	Powierzchnia		Nr KW lub oznaczenie innych dok.	
					użytków w ha	działki w ha		
	16/3	BYDGOSZCZ	tereny rekreacyjno-wypoczynkowe	Bz	0,2965	0,2965	BY1B/00003517/5	
Identyfikator działki: 046101_1.0088.16/3 Wartość: -, Rejon statystyczny: 092122					Razem:	0,2965	0,2965	

Sporządził(a): Anna Andrzejewska, według stanu na dzień: 2020-08-25
Nr zlecenia: WMG-I.3074-1/2020



z up. PREZYDENTA MIASTA

Anna Andrzejewska
Inspektor w Wydziale
Mienia i Geodezji

2020-08-25,.....

(Imię i Nazwisko oraz stanowisko służbowe osoby reprezentującej organ)
Data i podpis


Prezydent Miasta Bydgoszczy
ul. Jezuicka 1
85-102 Bydgoszcz
tel. 52 5858367

Nr sprawy: WMG-I.6621.3058.2020

Województwo: kujawsko-pomorskie
Powiat: M. BYDGOSZCZ
Gmina: M. Bydgoszcz
Jednostka ew.: 046101_1 - Miasto Bydgoszcz
Obręb: 0088 - 0088
Arkusz mapy: -
Numer działki: 16/3

WYRYS Z MAPY EWIDENCYJNEJ

Skala 1:1000

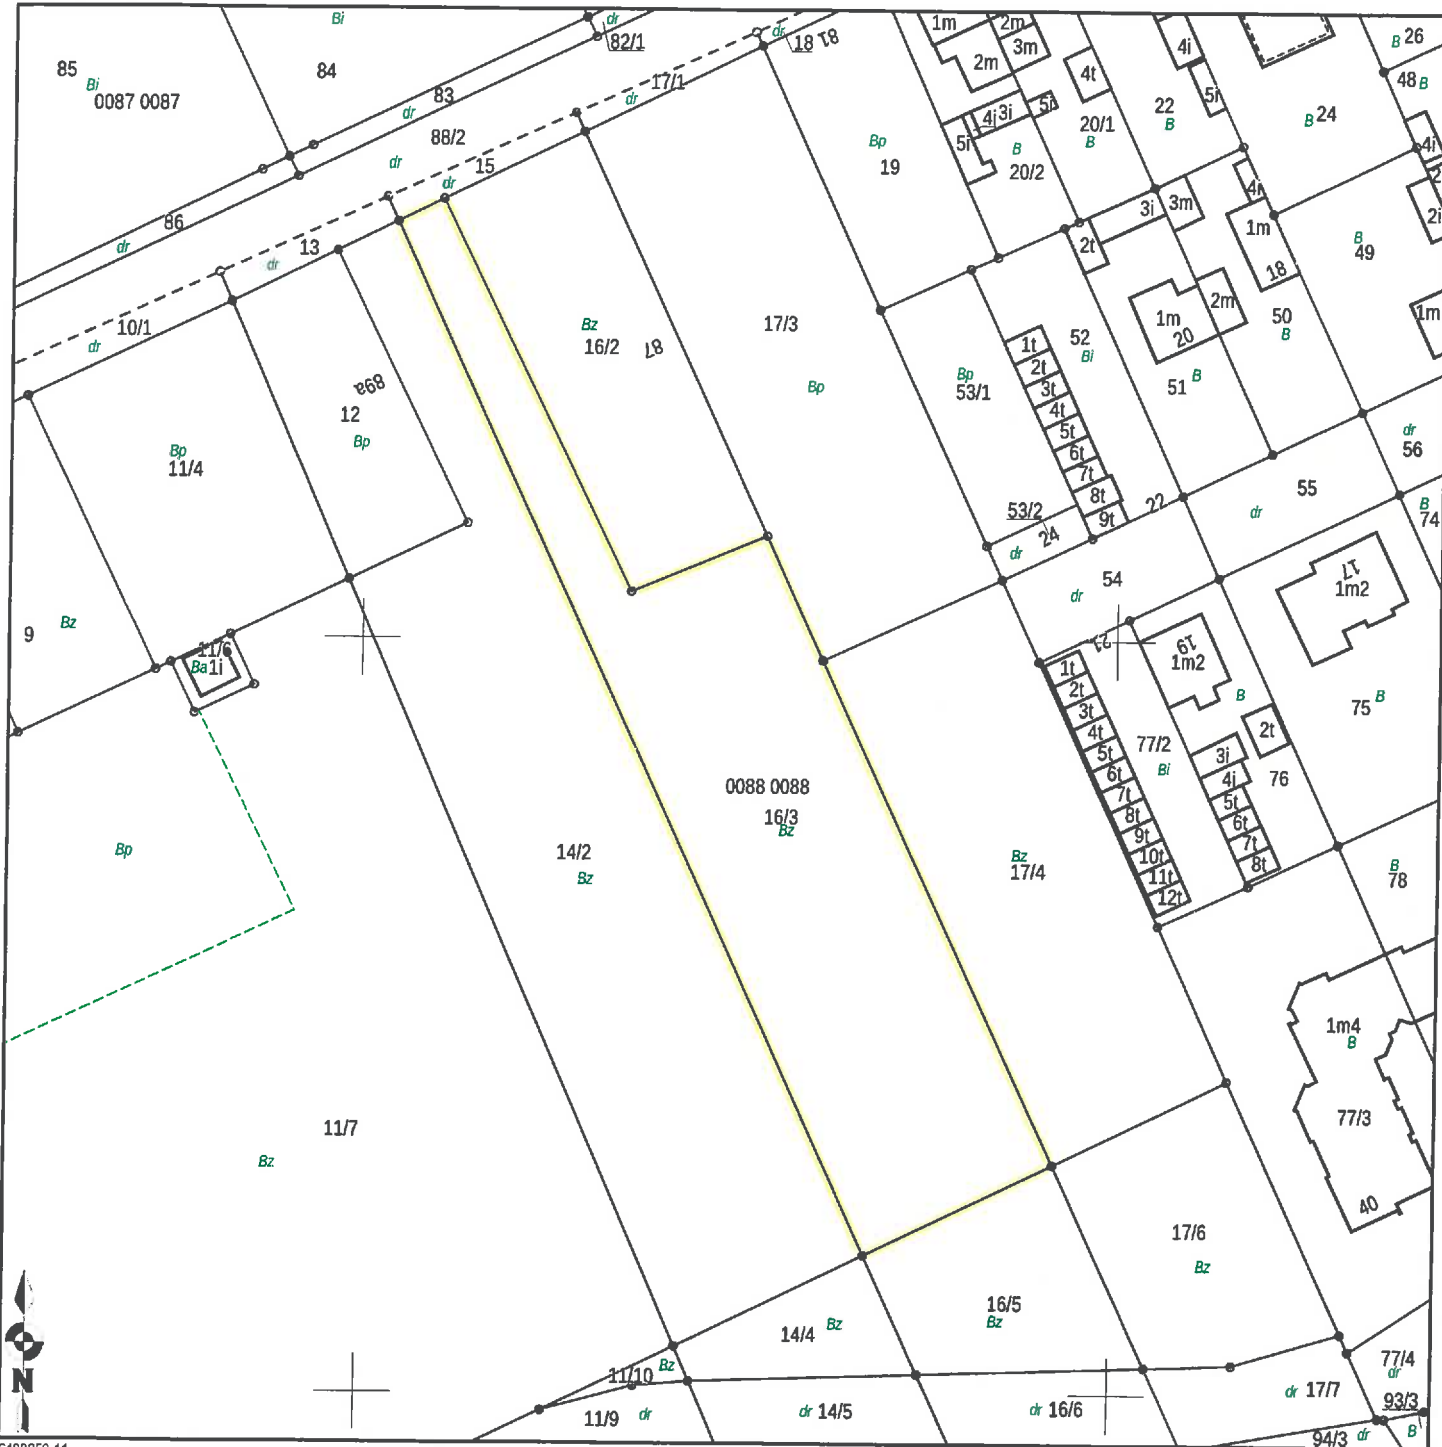

Sporządził(a): Anna Andrzejewska, według stanu na dzień: 2020-08-25

Adnotacje:



(Imię i nazwisko oraz stanowisko służbowe osoby reprezentującej organ)

z up. PREZYDENTA MIASTA

Anna Andrzejewska
inspektor Wydziału
Mienia i Geodezji