

Prezydent Miasta Bydgoszczy

ul. Jezuicka 1
85-102 Bydgoszcz
tel. 52 5858367

Nr sprawy: WMG-I.6621.5180.2019

Województwo: kujawsko-pomorskie

Powiat: M. BYDGOSZCZ

Gmina: M. Bydgoszcz

Jednostka ew.: 046101_1 - Miasto Bydgoszcz


Obręb: 0083 - 0083

Arkusz mapy: -

Numer działki: 19/2, 22/6

WYRYS Z MAPY EWIDENCYJNEJ

Skala 1:500

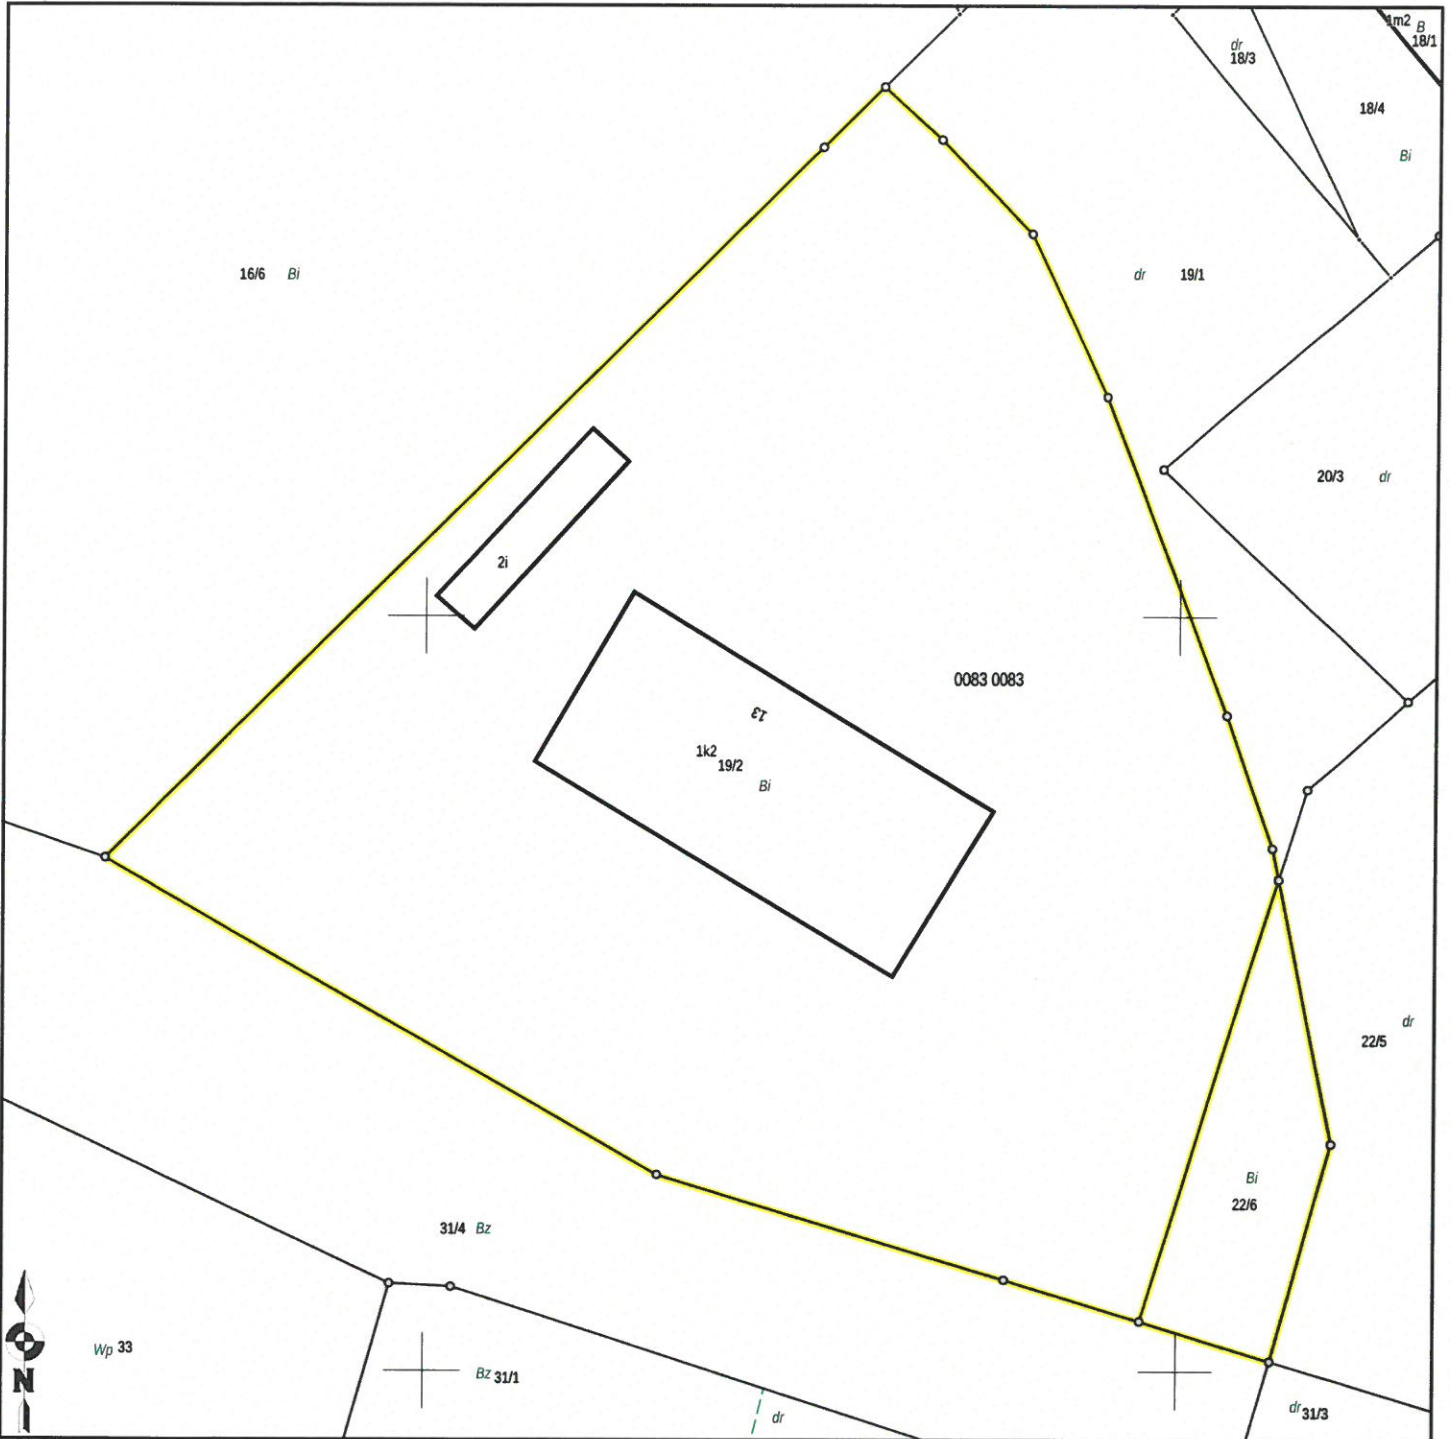

5888195.32

6498922.00

Sporządził(a): Joanna Suszek-Zabrocka, według stanu na dzień: 2019-09-30

Adnotacje:



z up. PREZYDENTA MIASTA

(Imię i nazwisko oraz stanowisko służbowe osoby reprezentującej organ)

Joanna Suszek-Zabrocka
Inspektor w Wydziale
Mienia i Geodezji

(Data i podpis)