

STAROSTWO POWIATOWE  
w Pruszcze Gdańskim  
ul. Wojska Polskiego 11  
83-000 Pruszcz Gdański

ETAP I - UL. EMILII PLATER- UL. PADAREWSKIEGO

ETAP II - UL. PADAREWSKIEGO- UL. JANA III SOBIESKIEGO

LOKALIZACJA NOWEJ KRAWEDZI JEZDNI  
NA CZAS ROBÓT




OZNAKOWANIE PIONOWE TYMCZASOWE



ELEMENTY RUCHOME BRD - TABLICE U-21

- WYMIANA KRAWCZNIKA NA GRANITOWY 15X30 CM
- PROJ. OPORNIK GRANIT. 12X25 CM NA ZJAZDACH WTOPIONY
- PROJ. KRAWCZNIK NAJAZDOWY 15X22 CM +3 cm
- GRANICA PASA DROGI GMINNEJ
- ISTN. CHODNIKI ZE ZJAZDAMI NOWO WYBUDOWANE
- PROJ. KRAWCZNIK GRANITOWY PRZESTAJĄCY 2 CM
- PROJ. OBRZEZE GRANITOWE 8X30 CM

ACH DZ.  
RAWA

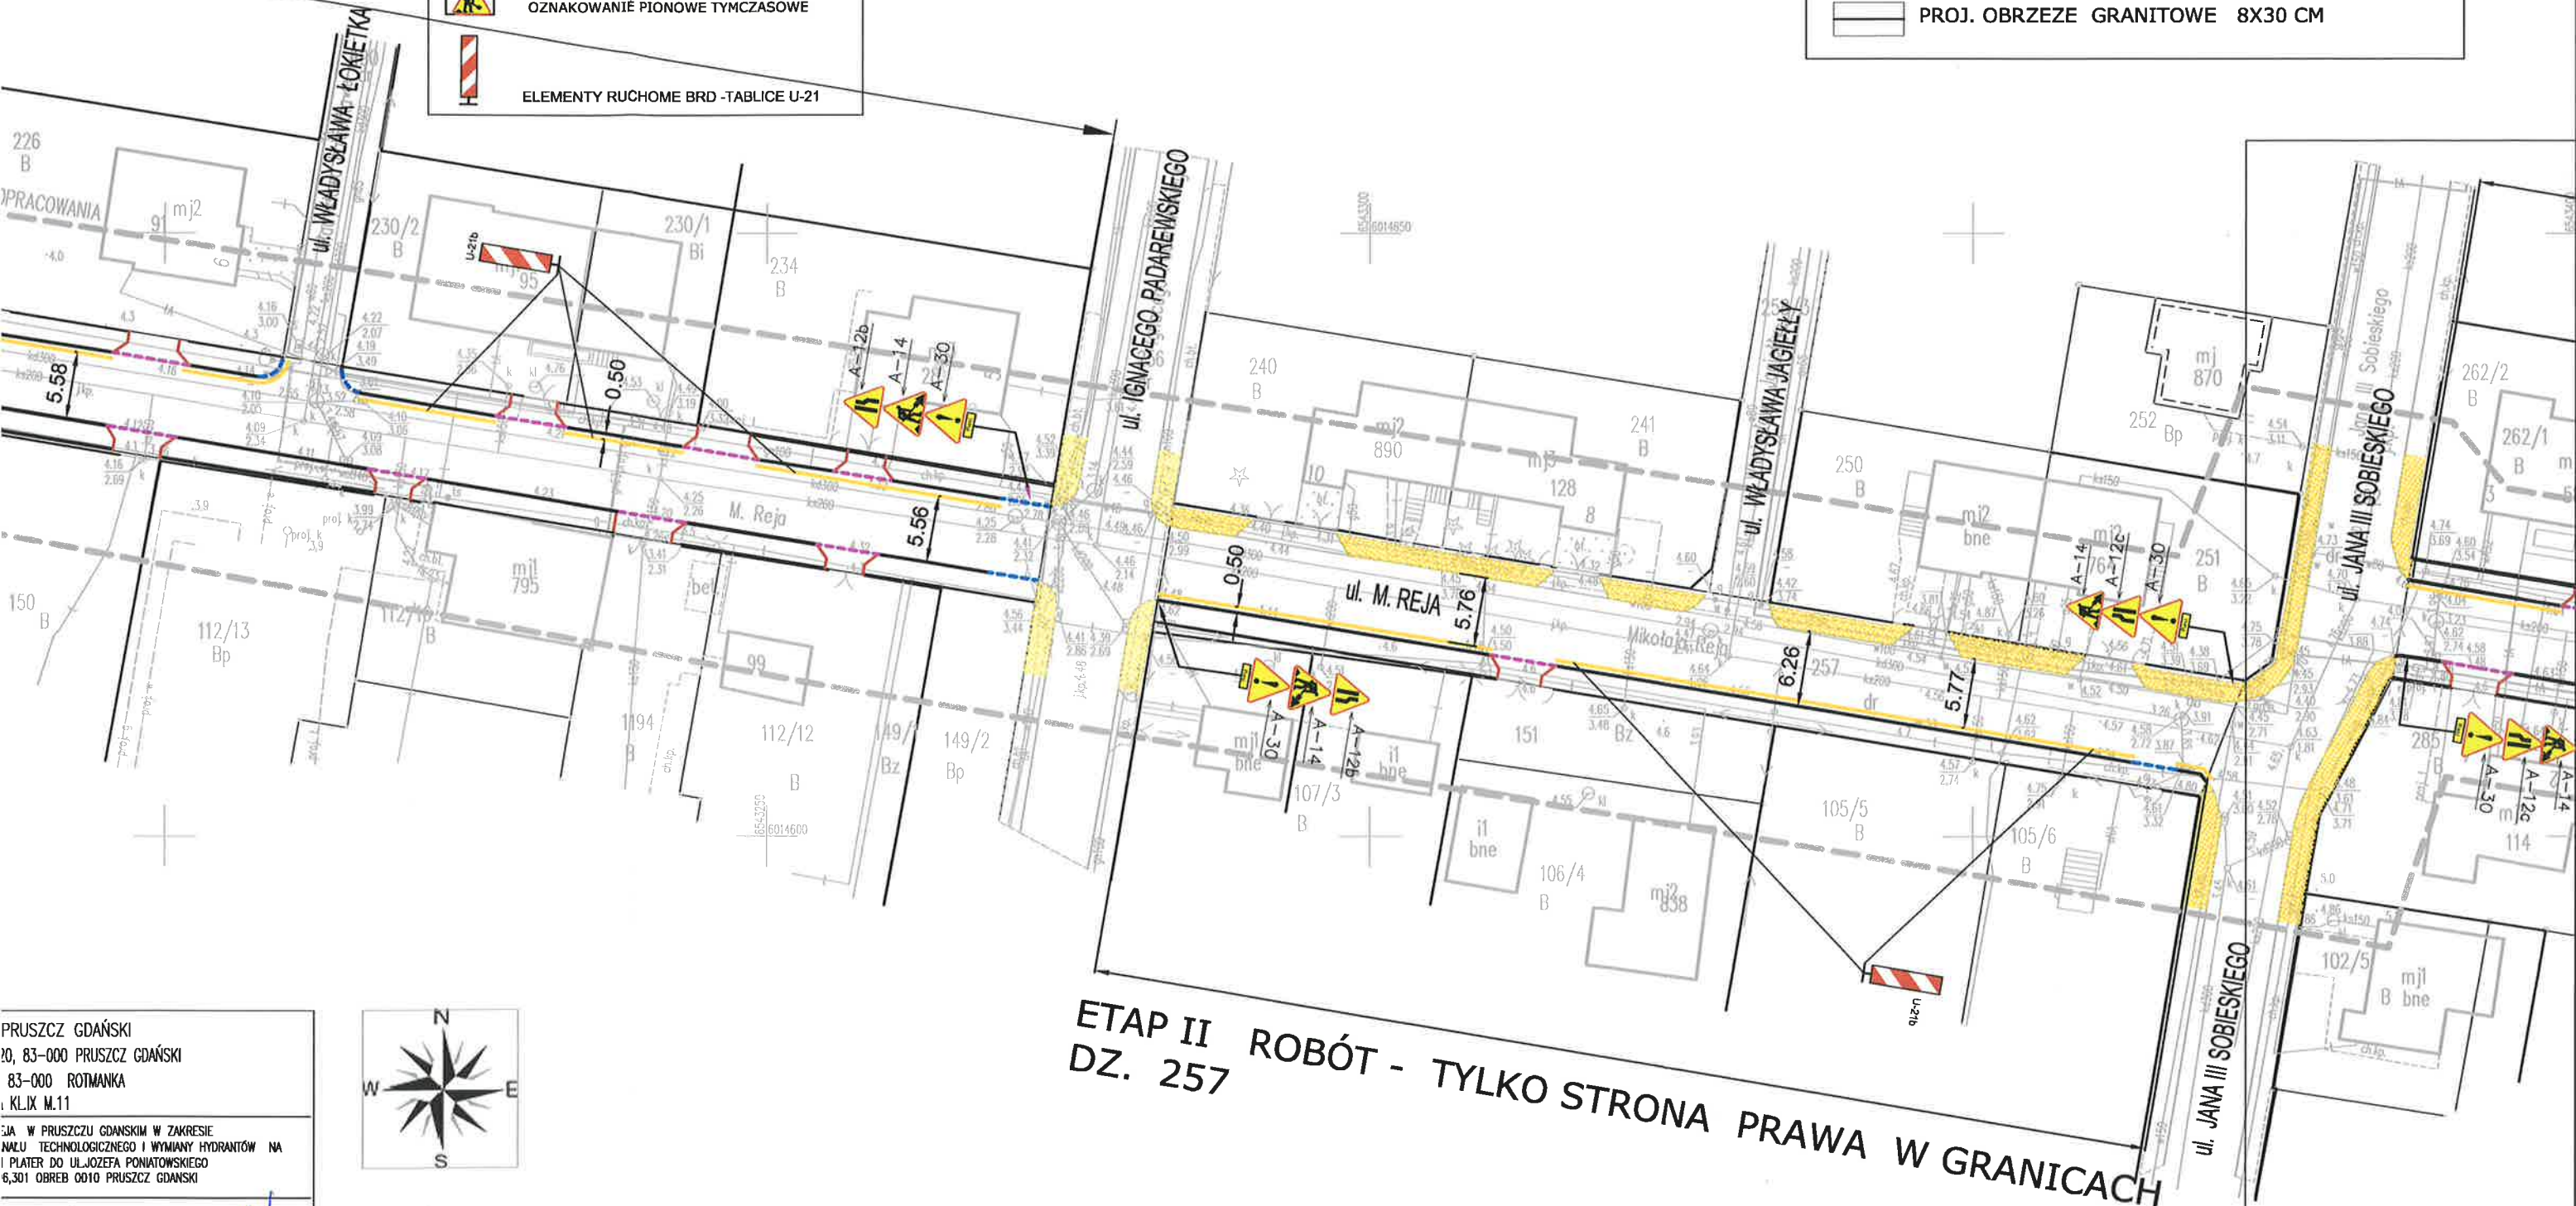

ETAP II  
DZ. 257  
ROBÓT - TYLKO STRONA PRAWA W GRANICACH

PRUSZCZ GDAŃSKI  
20, 83-000 PRUSZCZ GDAŃSKI  
83-000 ROTMANKA  
KLIX M.11

JA W PRUSZCZU GDAŃSKIM W ZAKRESIE  
NALU TECHNOLOGICZNEGO I WYMIANY HYDRANTÓW NA  
I PLATER DO UL. JOZEFY PONIATOWSKIEGO  
6,301 OBRĘB OD10 PRUSZCZ GDAŃSKI

ACJA RUCHU

nr upr. proj:  
GT - 8346-III/19/10/77

DATA:  
03.2022


FAZA:

NR. RYSUNKU  
01



STAROSTA  
w p.  
ul. W.  
83-000

# ETAP I ROBÓT - STRONA LEWA W GRANICACH DZ. 470,487 A PO JEJ ZAKOŃCZENIU STRONA PRAWA

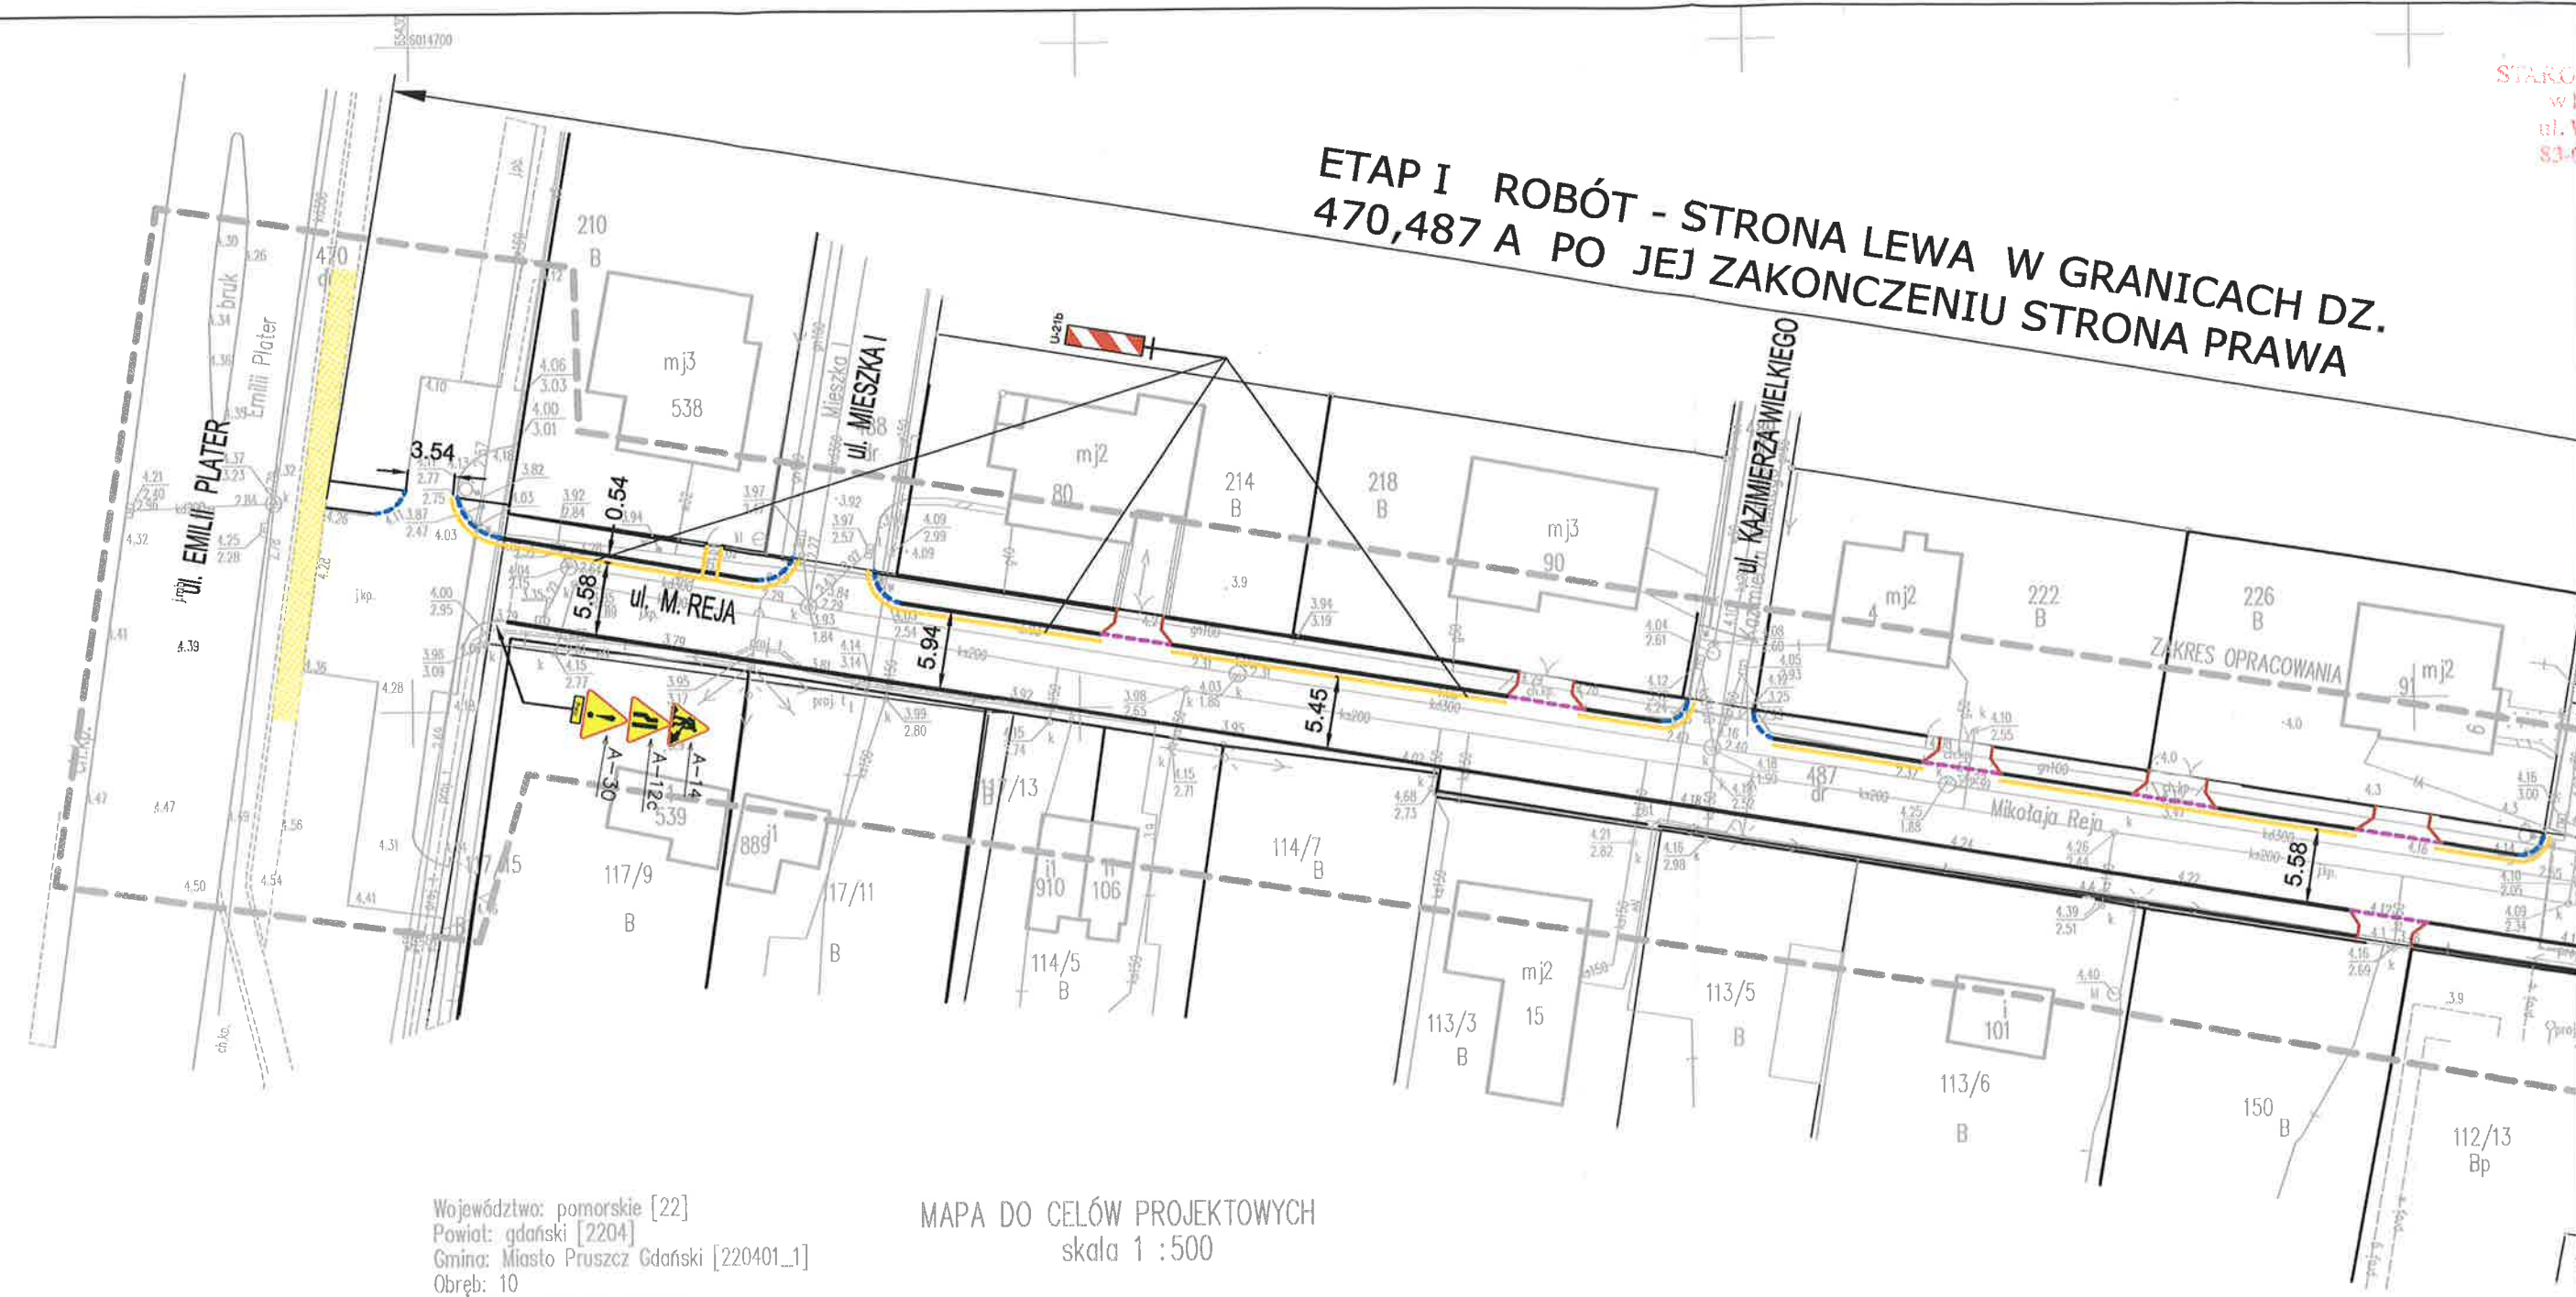

Województwo: pomorskie [22]  
Powiat: gdański [2204]  
Gmina: Miasto Pruszcz Gdański [220401...1]  
Obręb: 10  
dz: 487,292,257,296,256,301  
ID: 6640.1.4713.2021  
sekcja mapy zasadniczej: 6.218.26.02.2.4,6.218.26.03.1.3,6.218.26.03.1.4  
Układ odniesienia: PL-ETRF89  
Układ wsp. płaskich: PL-2000 strefa 6 (18°)  
Układ wys.: PL-EVRF2007-NH

MAPA DO CELÓW PROJEKTOWYCH  
skala 1 : 500

Pomierzył geodeta : Bartosz Jung, Krzysztof Zalewski  
Opracował geodeta : Bartosz Jung

W zakresie opracowania mapa aktualna na dzień: 19.08.2021 r.  
Data sporządzenia: 19.08.2021 r.

Nie wyklucza się w terenie innych nie wykazanych na mapie urządzeń podziemnych, które nie były zgłoszone do inwentaryzacji.  
Właściciel, władający, inwestor są zobowiązani do ochrony znaków geodezyjnych na terenie inwestycji budowlanej- (nieruchomości) (art.15, 48 pkt.3 Ustawy z dnia 17.09.1989 r. Dz.U.Nr 30, poz. 163- Prawo Geod. i Kart.)  
Mapę sporządzono w technice numerycznej na podstawie danych pozyskanych z Ośrodka Dokumentacji Geodezyjnej i Kartograficznej, pomiaru bezpośredniego oraz danych źródłowych.  
W zakresie opracowania mapy nie badano obciążeń służebności  
Granice wykazane na mapie – pozyskano z mapy numerycznej (pliku .dxf)- pozyskanego z PODGIG w Pruszczu Gdańskim-bez ustalenia błędu położenia punktów.  
Treść mapy poza zakresem opracowania służy tylko do celów informacyjnych.

Wykonawca prac oświadcza, iż niniejszy dokument został opracowany w wyniku prac geodezyjnych i kartograficznych, których rezultaty zawiera operat techniczny wpisany do ewidencji materiałów państwowego zasobu geodezyjnego i kartograficznego  
-Organ prowadzący państwowy zasób geodezyjny i kartograficzny - Starosta Gdański  
-wykonawca - Biuro Geodezyjno-Projektowe „GEO” Bartosz Jung  
„Jestem świadomy odpowiedzialności karnej za złożenie fałszywego oświadczenia”  
-kierownik robót: upr.6163

Id operatu	P.2204.2021.4821
Data wystawienia protokołu Numer protokołu	23.08.2021r. 6640.1.4713.2021.32429
Id pracy geodezyjnej	6640.1.4713.2021

BIURO  
GEODEZYJNO-PROJEKTOWE  
inż. **Regina Wnuk-Lipńska** 83-000 Pruszcz Gd., ul. Niepodległości 10 A  
Nr upr. 6163 tel (58) 682-37-61 NIP 6040003560

GMINA MIEJSKA PRUSZCZ GDAŃSKI UL. GRUNWALDZKA 20, 83-000 PRUSZCZ GDAŃSKI ANDRZEJ NACÓRSKI, 83-000 ROTMANKA UL.PIŁSUDSKIEGO 1A KL.IX M.11			
PRZEBUDOWA UL. REJA W PRUSZCZU GDAŃSKIM W ZAKRESIE BUDOWY CHODNIKA, KANAŁU TECHNOLOGICZNEGO I WYMANY HYDRANTÓW NA ODCINKU OD UL. EMILII PLATER DO UL. JÓZEFA PONIATOWSKIEGO DZ. NR.470,487,257,296,301 OBRĘB 0010 PRUSZCZ GDAŃSKI			
CZASOWA ORGANIZACJA RUCHU			
inż. ANDRZEJ NACÓRSKI	nr upr. proj: GT-8346-III/19/TO/77	NR. RYSUNKU 01	
SKALA 1: 500	DATA: 03.2022	FAZA:	