


SKORYGOWANY PRZEKRÓJ NORMALNY

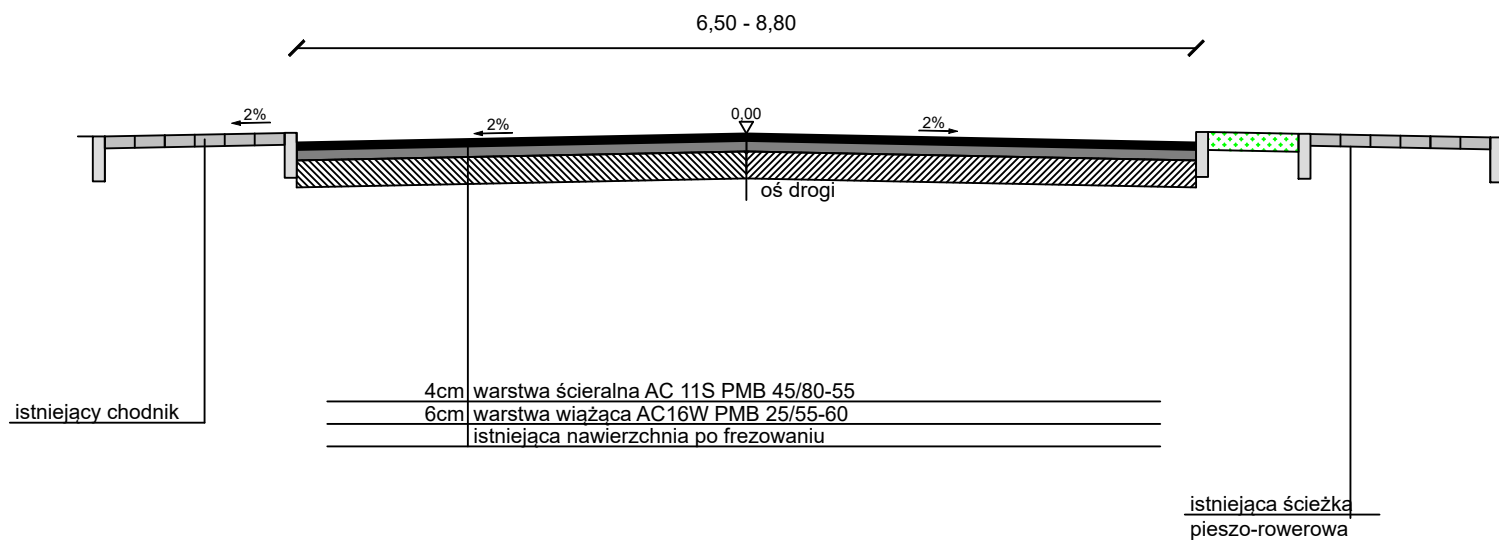

Obiekt:		Skala:
Remont drogi wojewódzkiej nr 731 na odcinku od km 13+250 do km 16+210 na terenie gminy Warka, powiat grójcecki, województwo mazowieckie		1:50
Opracowanie:	Nazwisko:	Data:
	mgr inż. Janina Wojda	marzec 2024 r.