
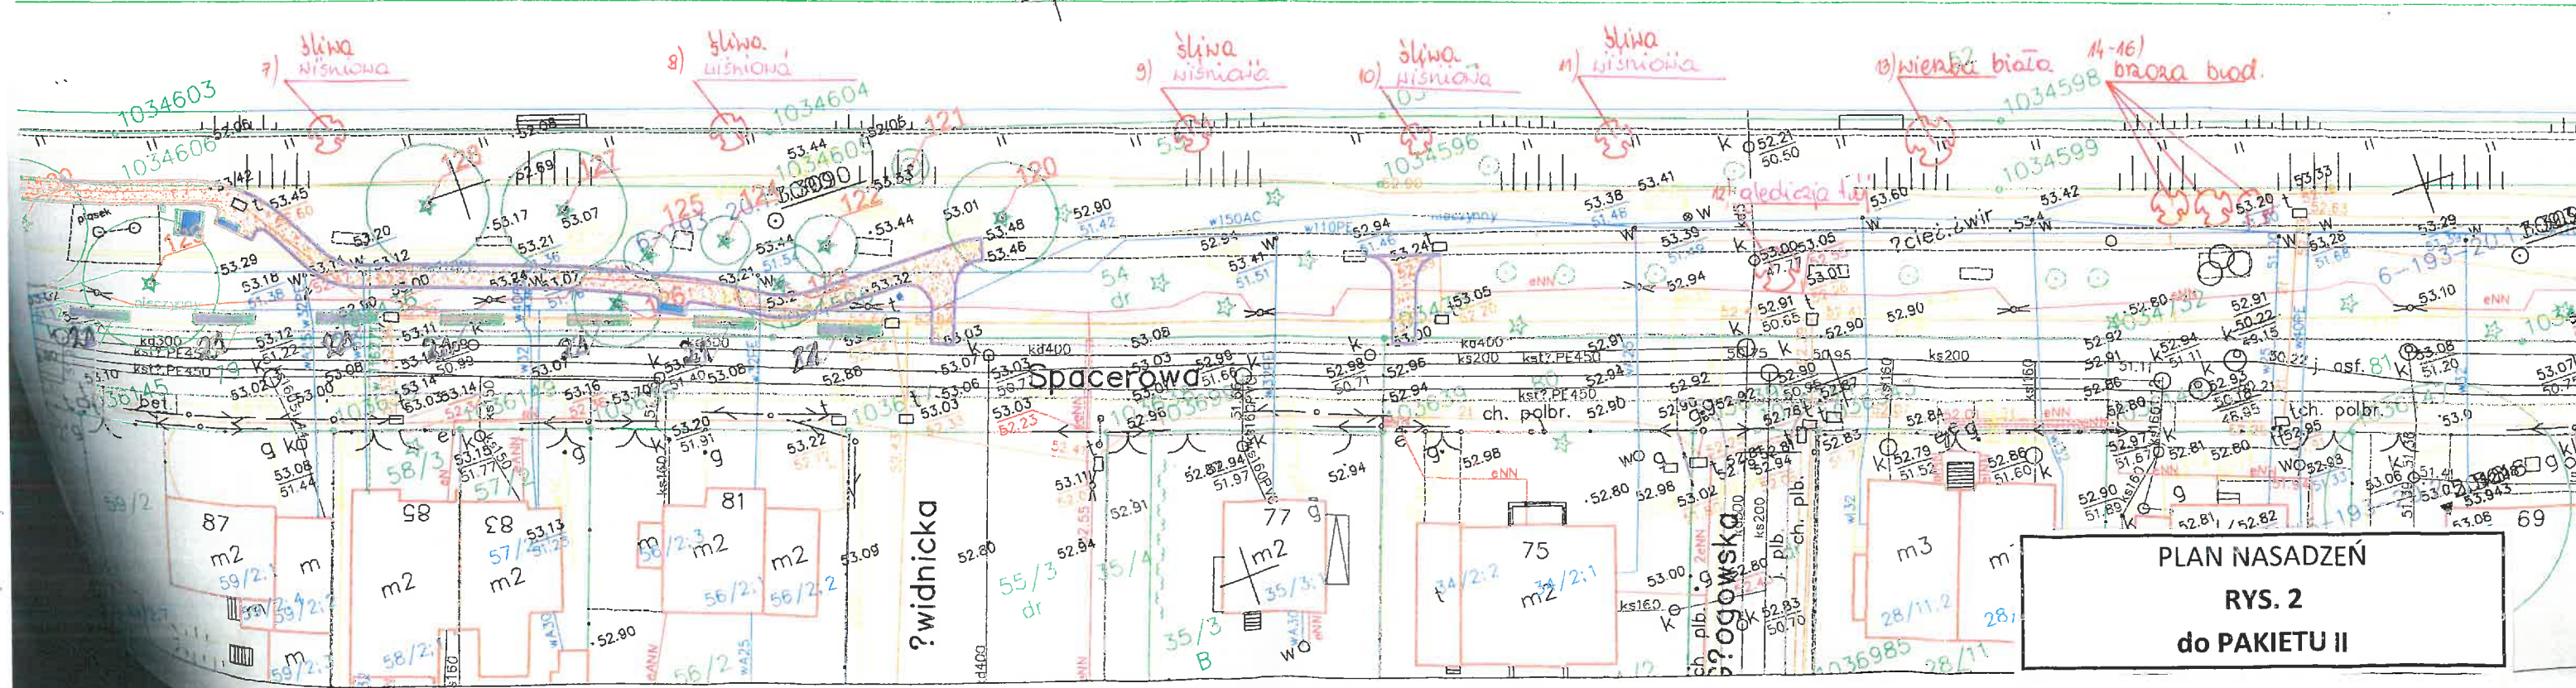


Kana? bydgoski


Spacerowa

Polanicka



PLAN NASADZEŃ
RYS. 1
do PAKIETU II

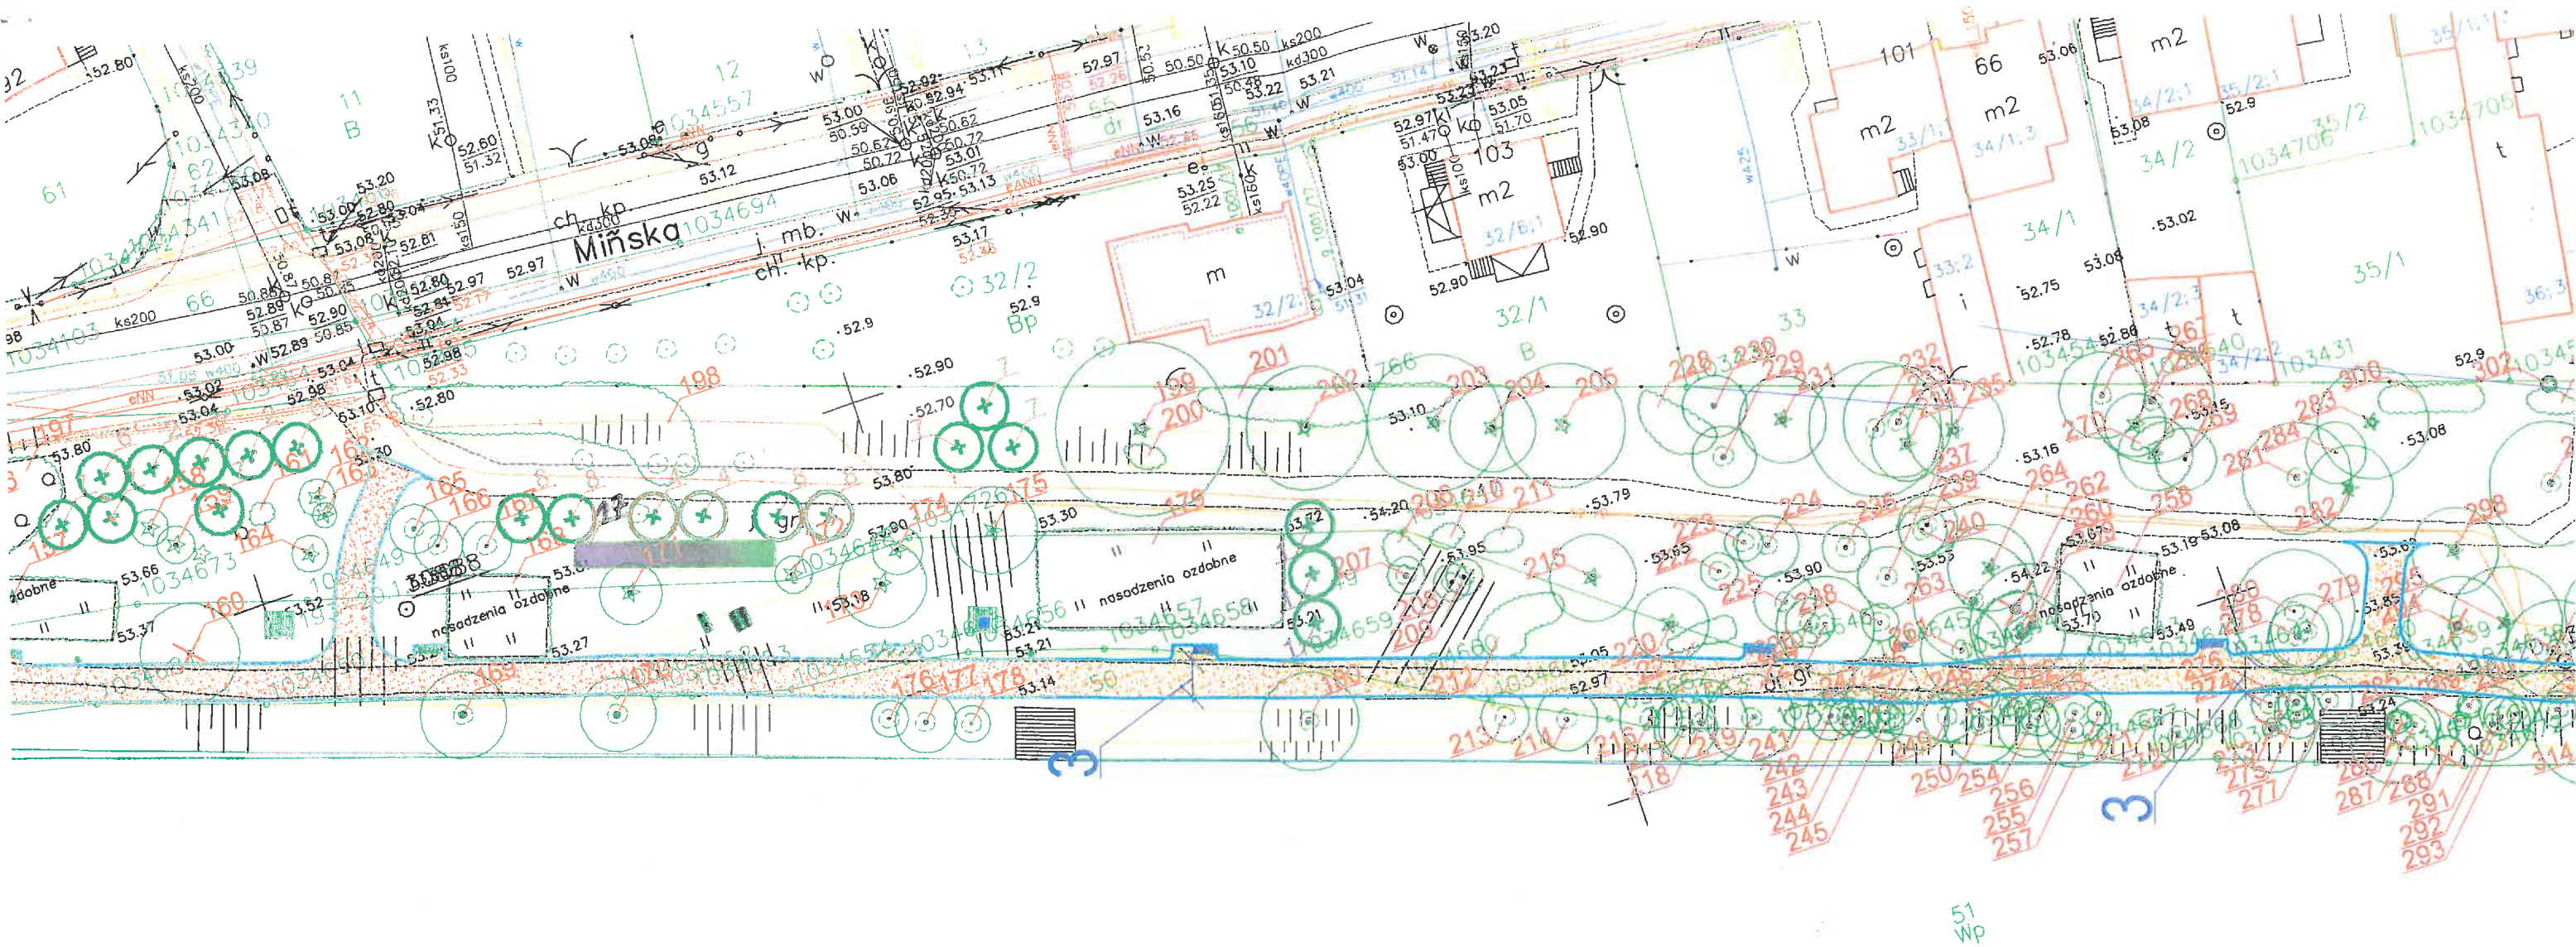

PLAN NASADZEŃ
RYS. 2
do PAKIETU II

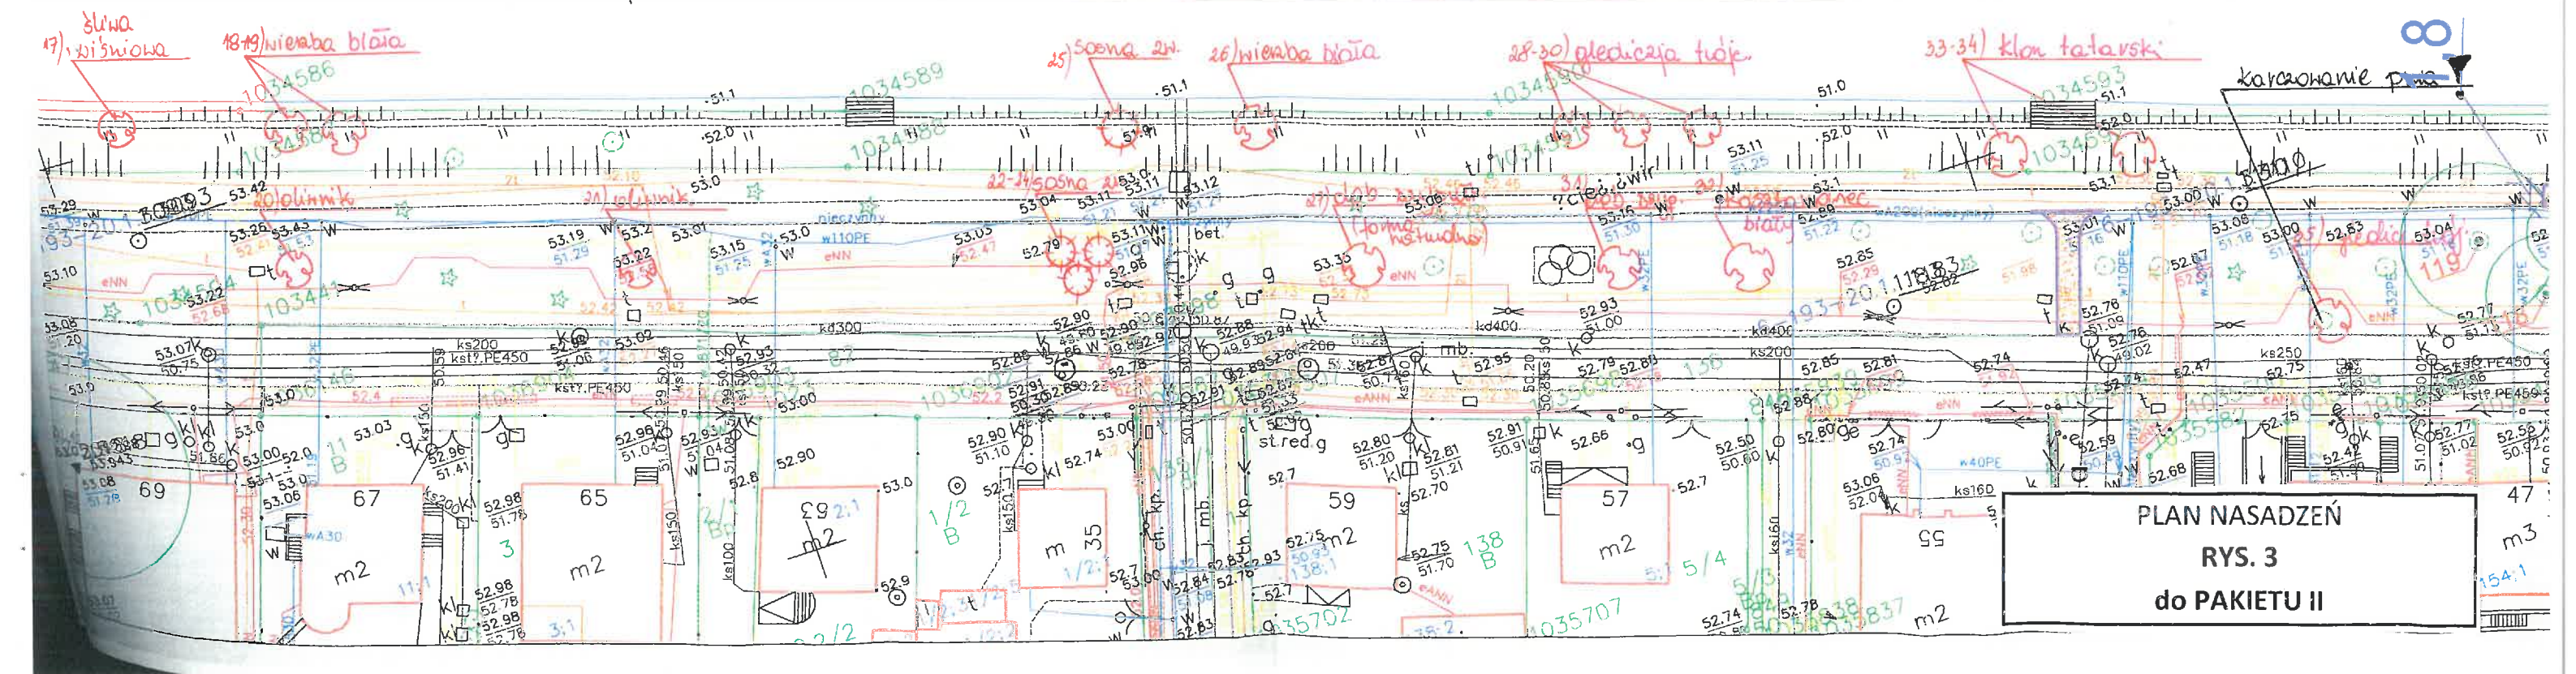

4

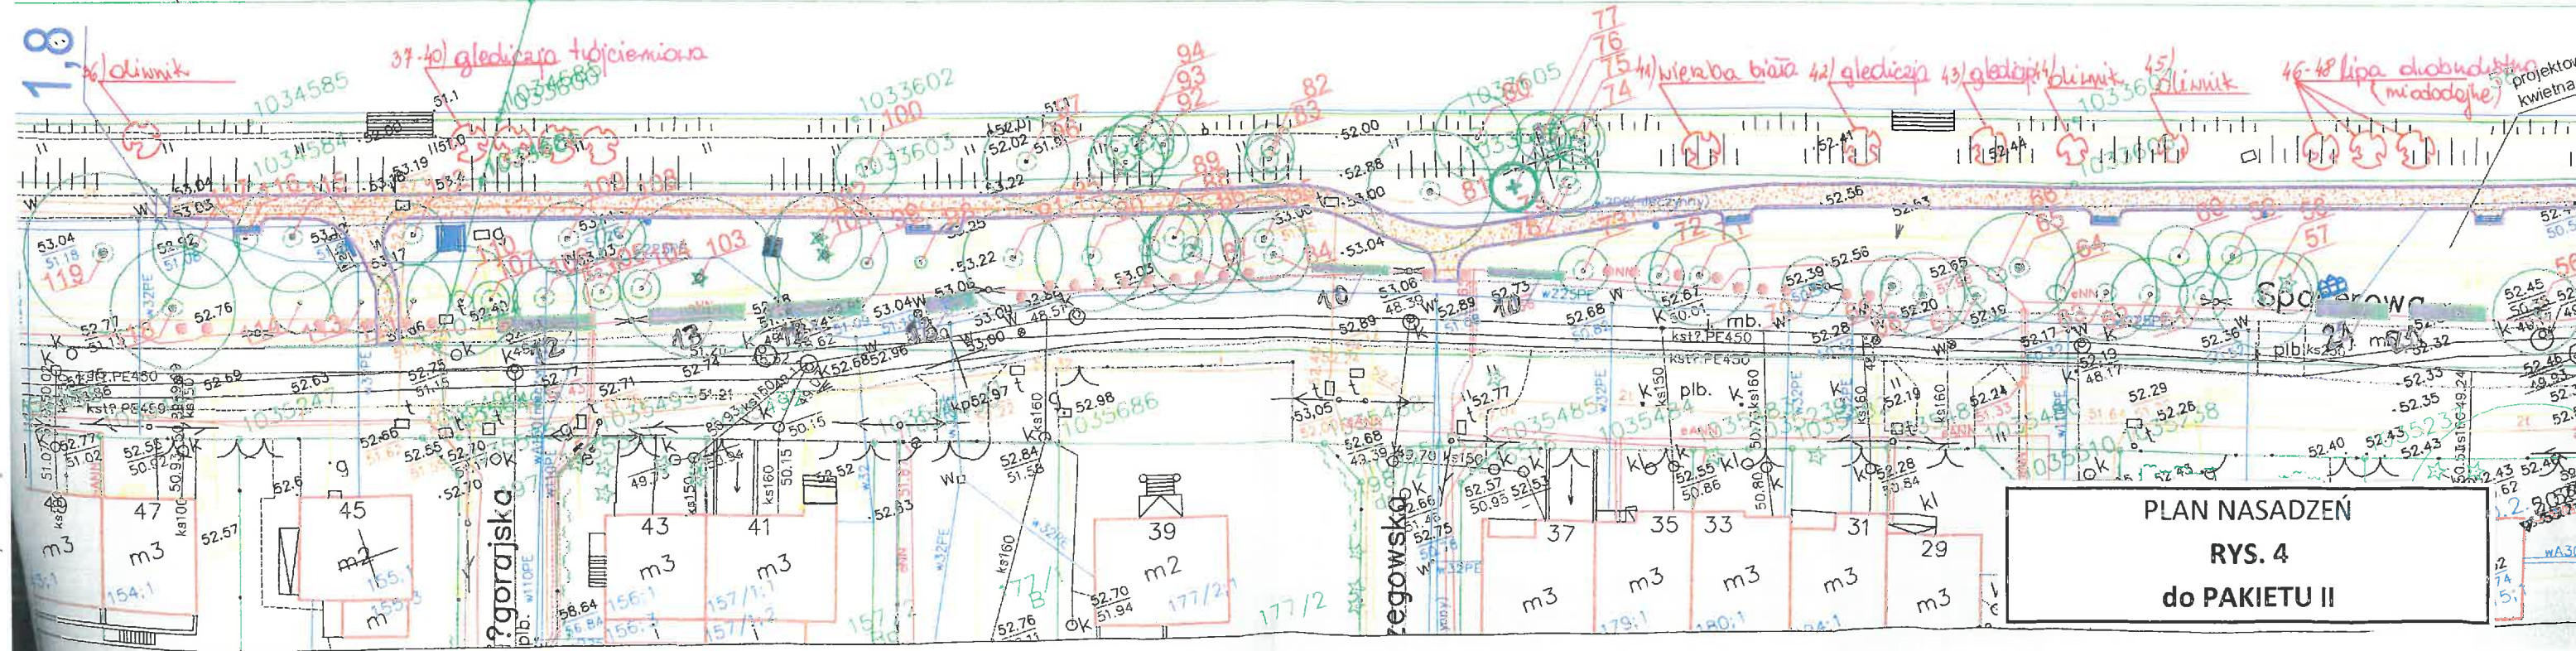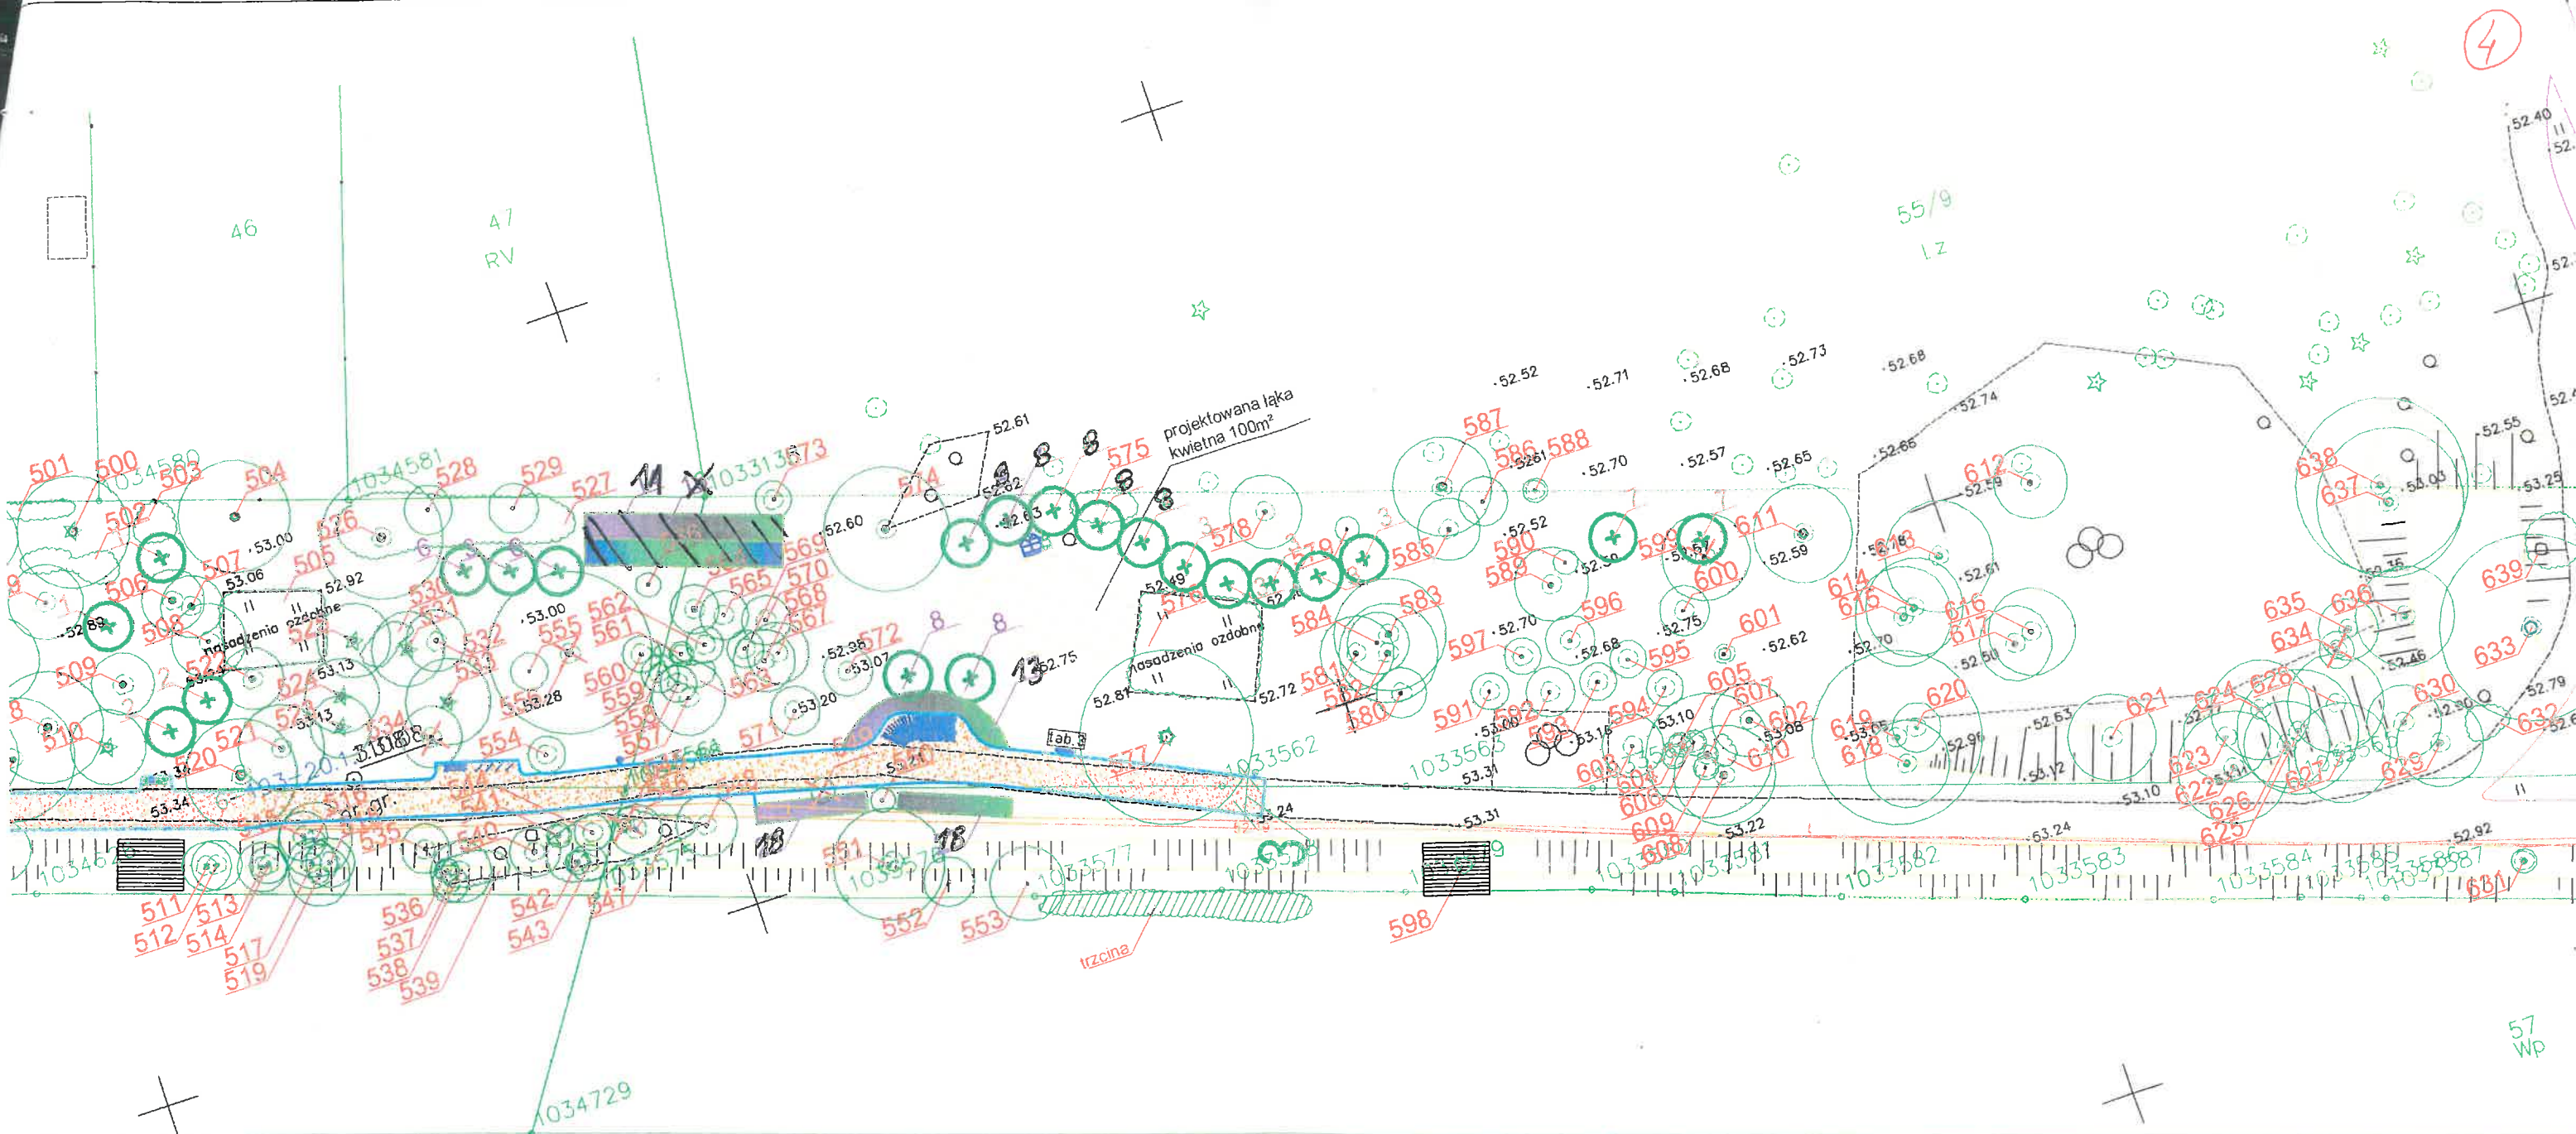


PLAN NASADZEŃ
RYS. 4
do PAKIETU II




TABLICA 2 H




Stelaž tablic

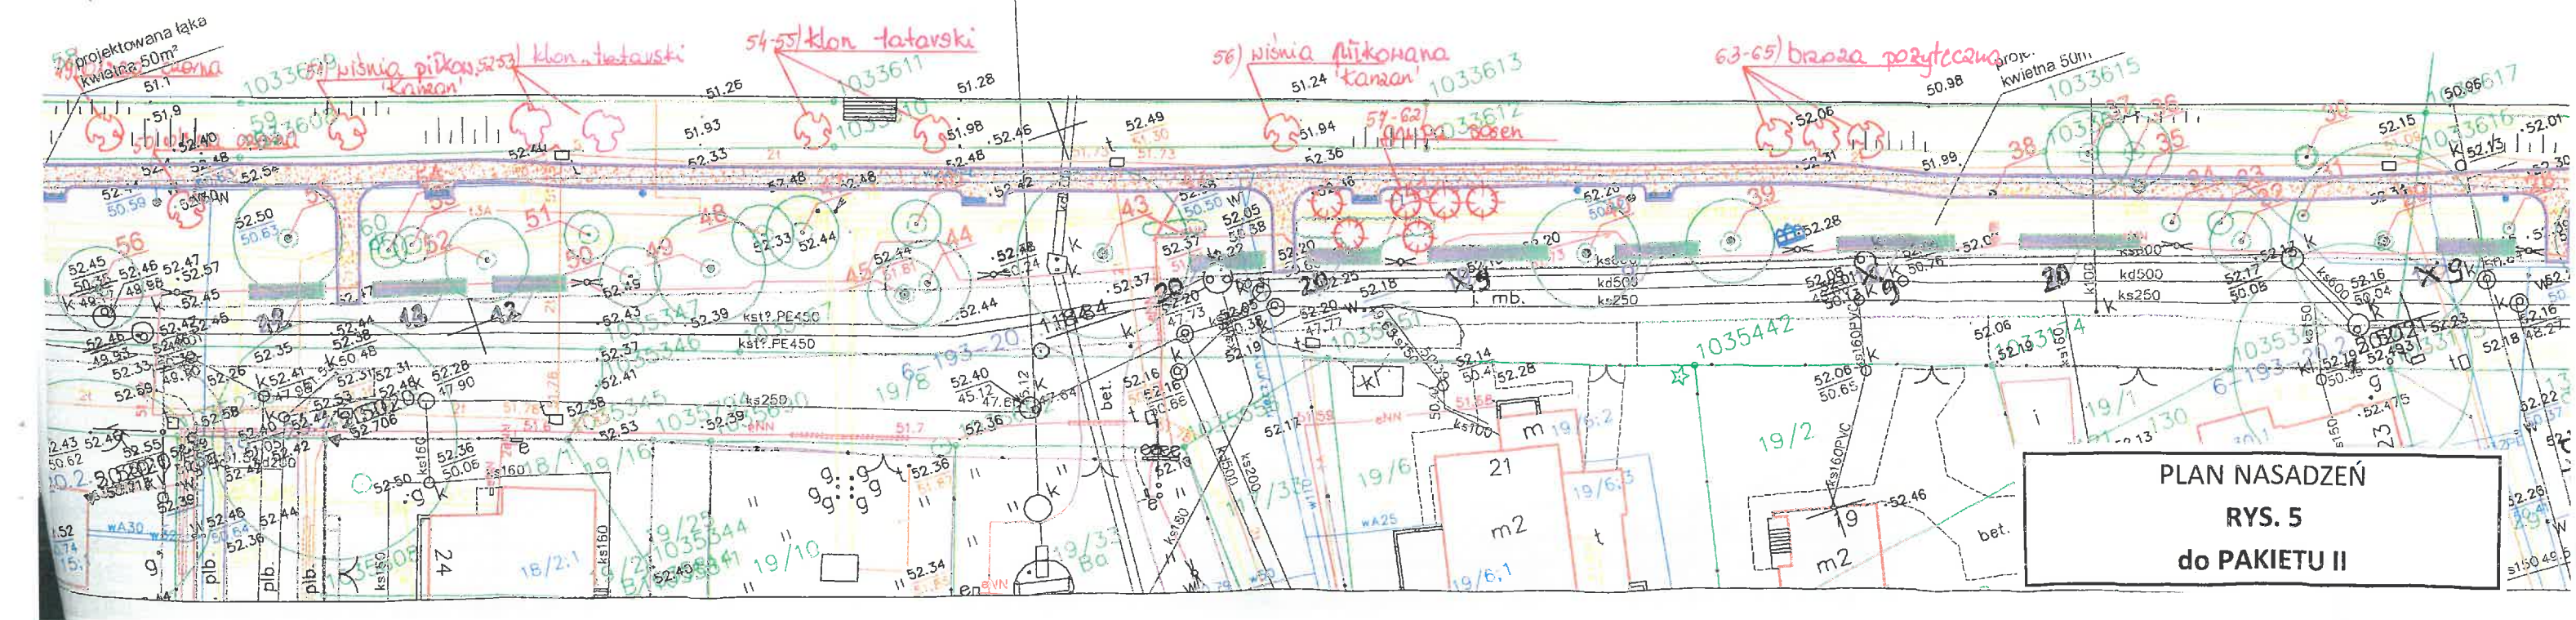

TABLICA 2 Historia osiedla Miedzyń, Prądy

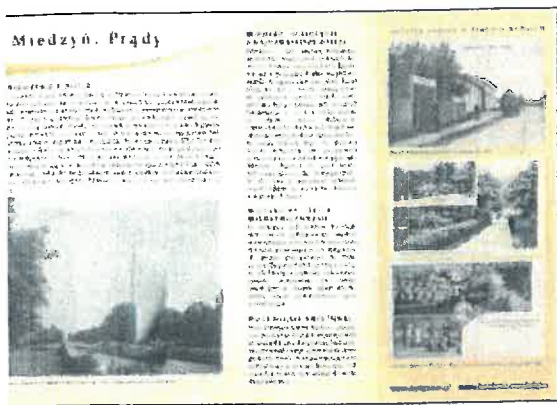


TABLICA 3 Historia osiedla Flisy

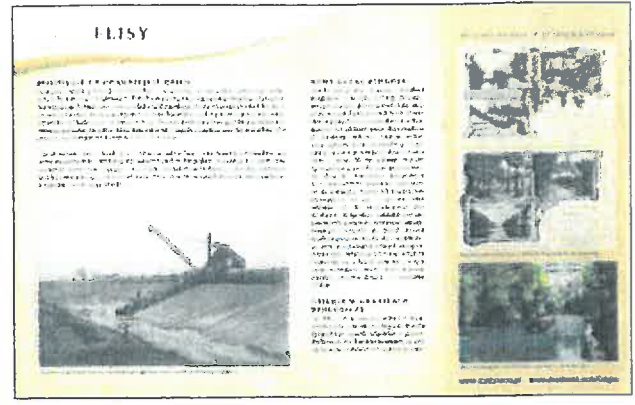


TABLICA 4 Historia osiedla Osowa Góra



TABLICA 5 Lęgowe ptaki wodne /

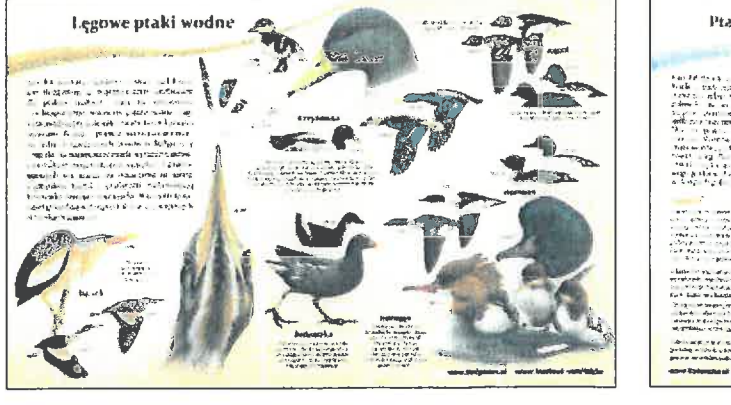

Ławostół dwustronny

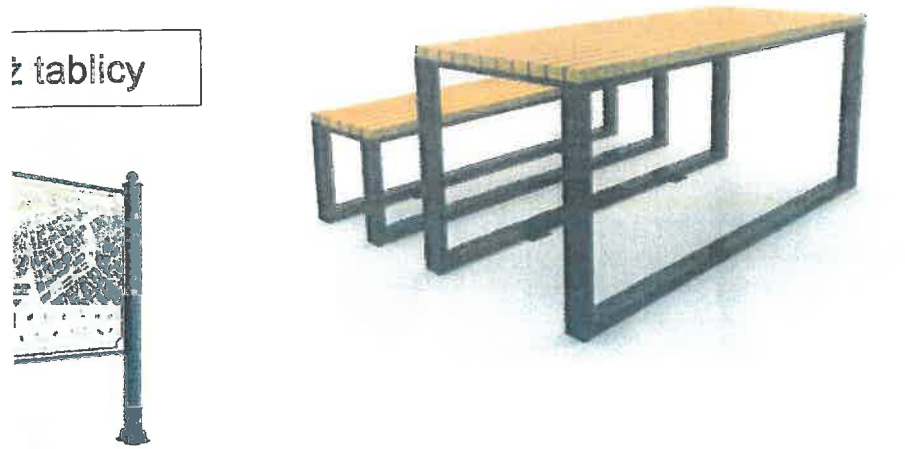

Leżak pojedynczy




Leżak podwójny



Ławka parkowa




Ławka Watergate

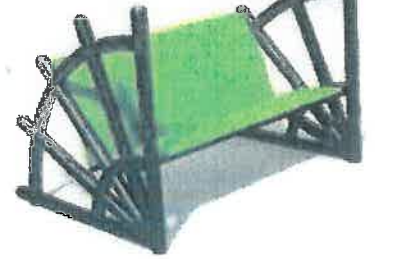

kosz na śmieci



słupek

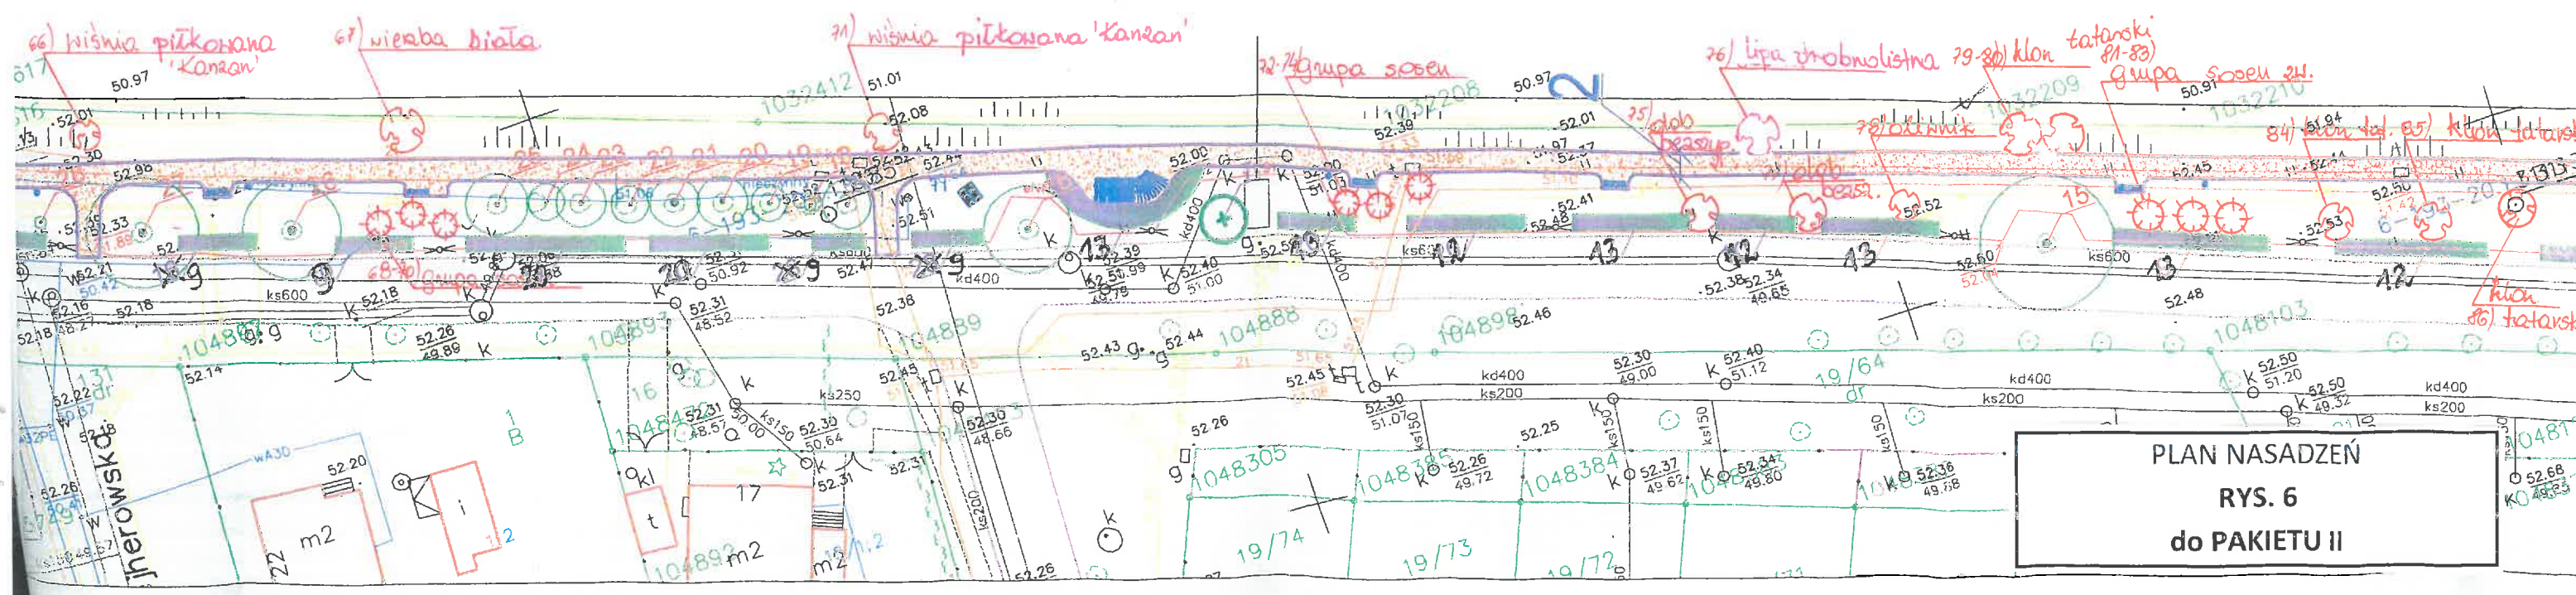

TABLICA 5 Lęgowe ptaki wodne / Ptaki przelotne i zimujące



TABLICA 6 Bioróżnorodność




watergate



stojak na rowery




kosz na śmieci

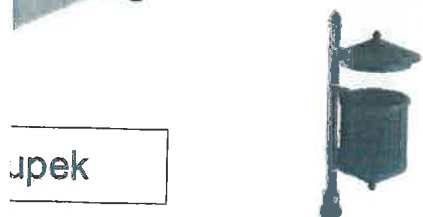

ślupek



Bydgoski hotel dla owadów

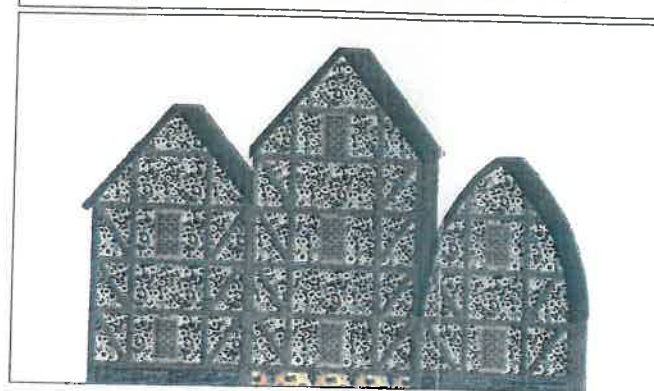

OZNACZENIA:

- obrzeże betonowe
- obrzeże stalowe gł.20cm
- zatoczka o wym. 2,4 x 1,2m
- zatoczka o wym. 3,6 x 1,2m
- słupek
- kosz na śmieci
- ławka
- ławka watergate
- pergolo-huśtawka
- leżak
- leżak podwójny
- ławostół
- stojak na rowery
- bydgoski hotel dla owadów
- tablica informacyjna
- nawierzchnia mineralna
- łąka kwietna

BILANS POWIERZCHNI:


- 1418,9m - obrzeże betonowe
- 1934,5m - obrzeże stalowe
- 4126,7m² - nawierzchnia mineralna
- 755,78m² - projektowana zielen
- 200m² - łąka kwietna

OZNACZENIA:


- istniejące drzewo
- istniejąca grupa krzewów
- numer drzewa
- drzewo do usunięcia
- krzewy do usunięcia
- projektowane drzewo
- projektowana zielen
- numer projektowanej zieleni/ drzewa

UWAGA-

obrzeża stalowe o wys. 20 cm grub.5 mm,
zagłębione w gruncie max 20 cm

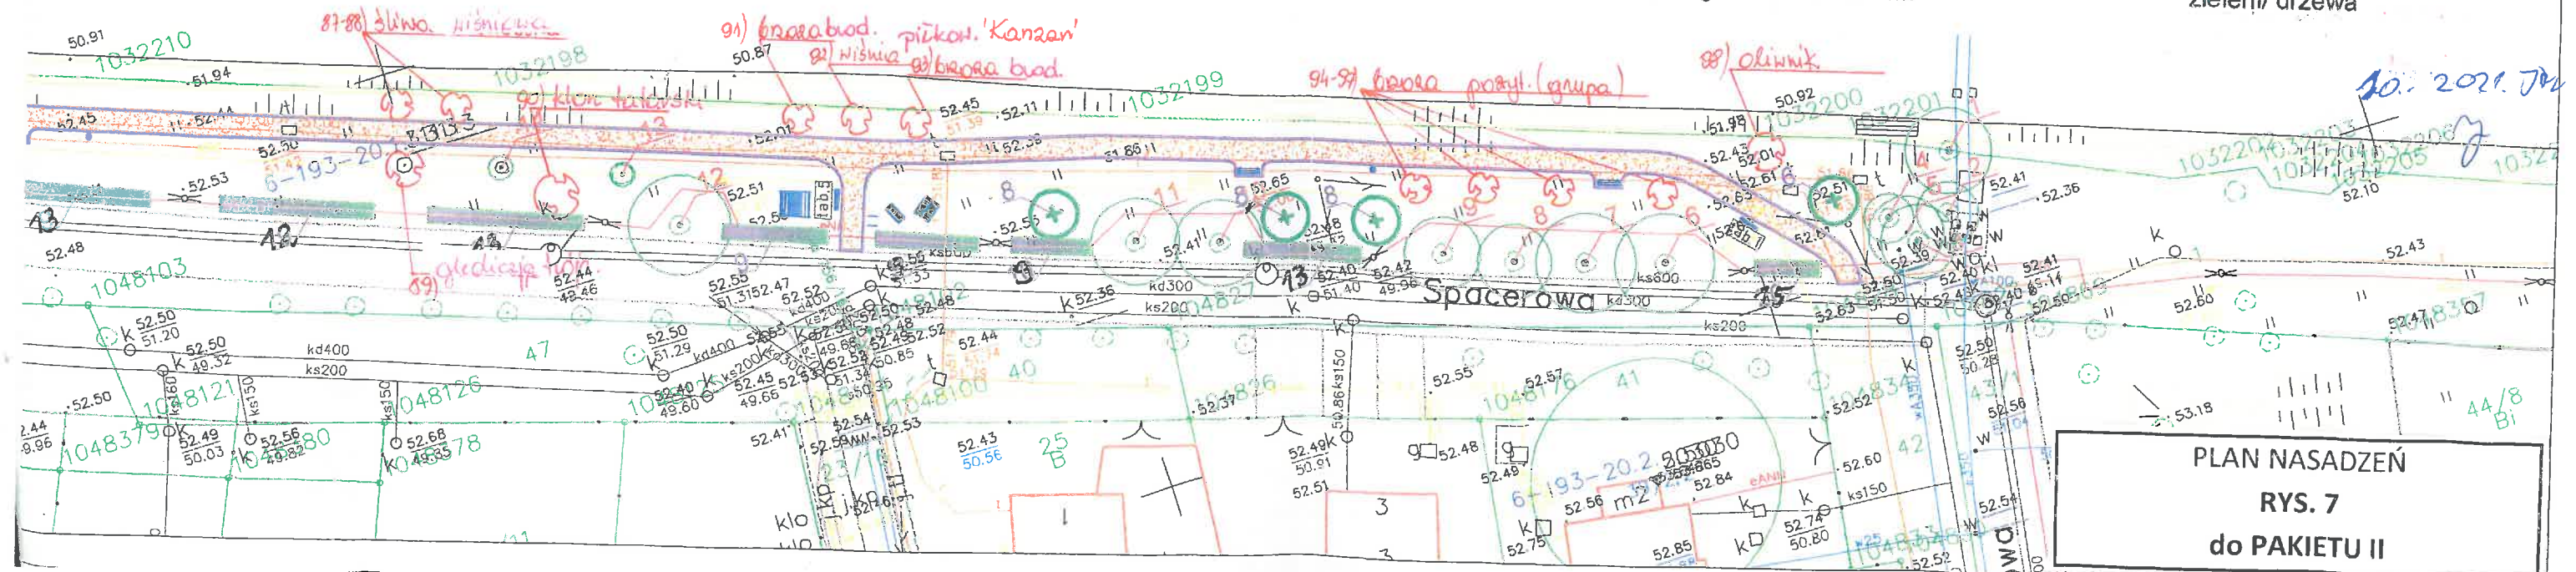

PLAN NASADZEŃ
RYS. 7
do PAKIETU II

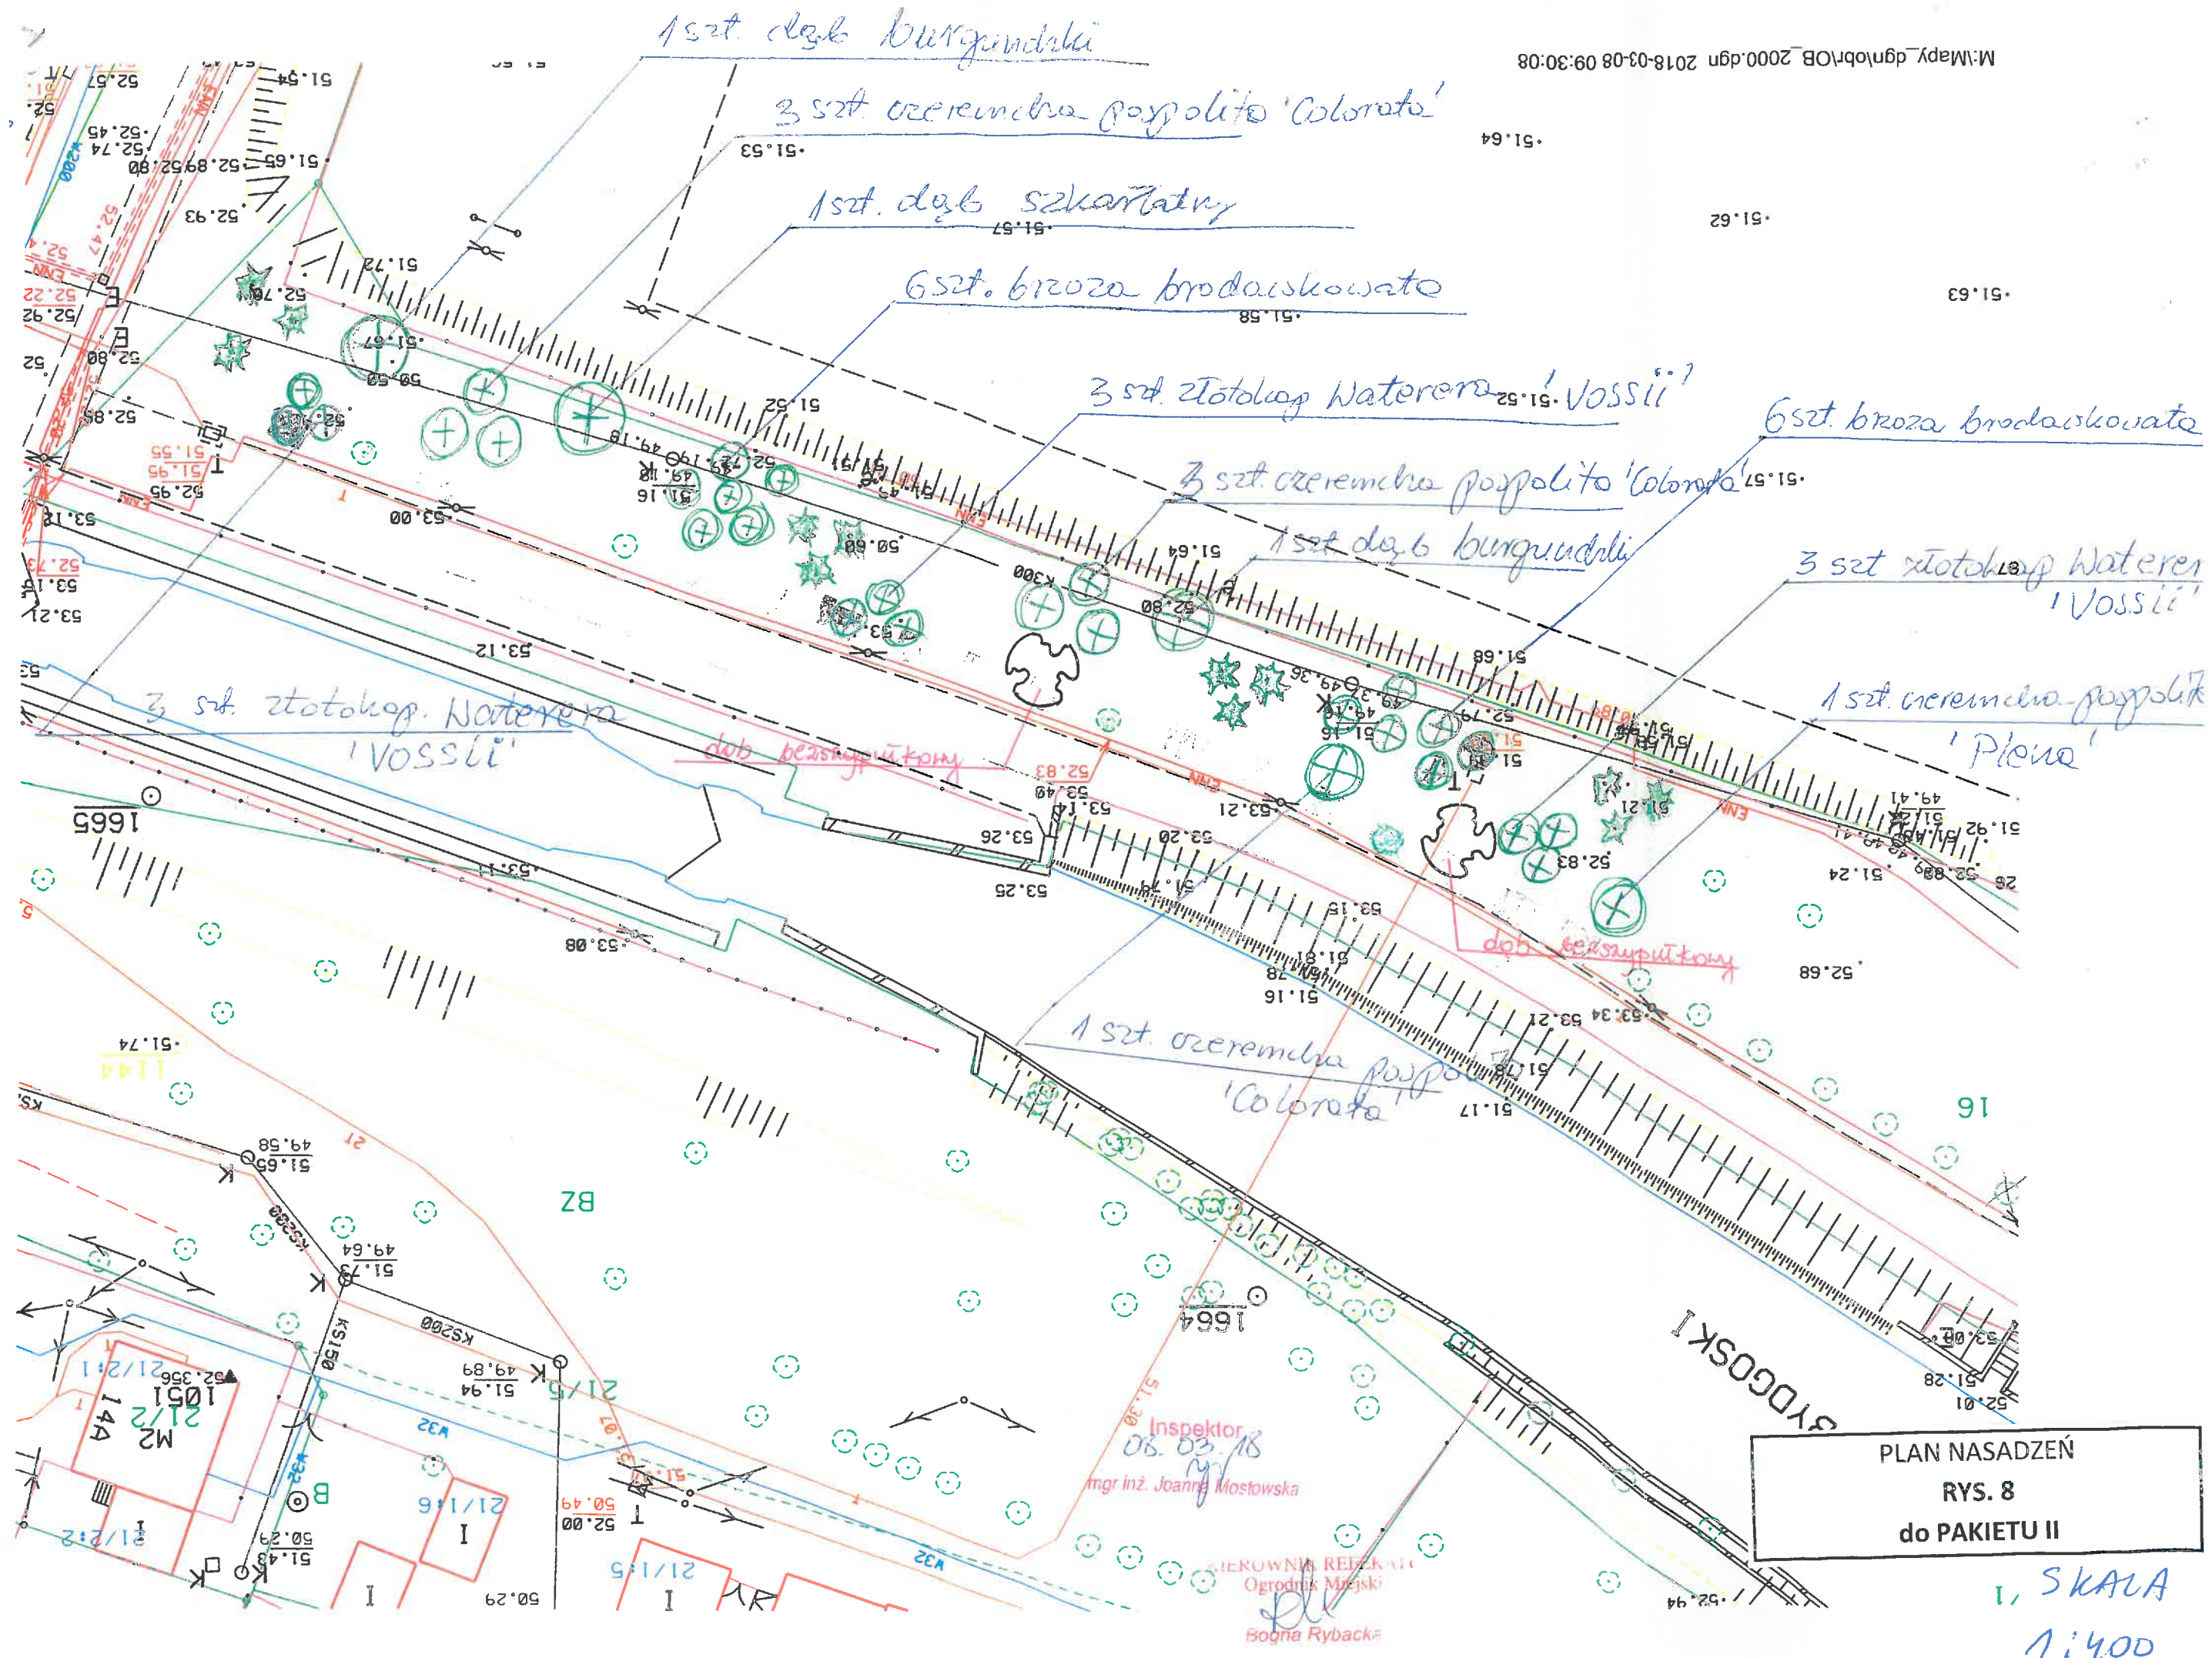

PLAN NASADZEŃ
RYS. 8
do PAKIETU II

SKALA
1:400