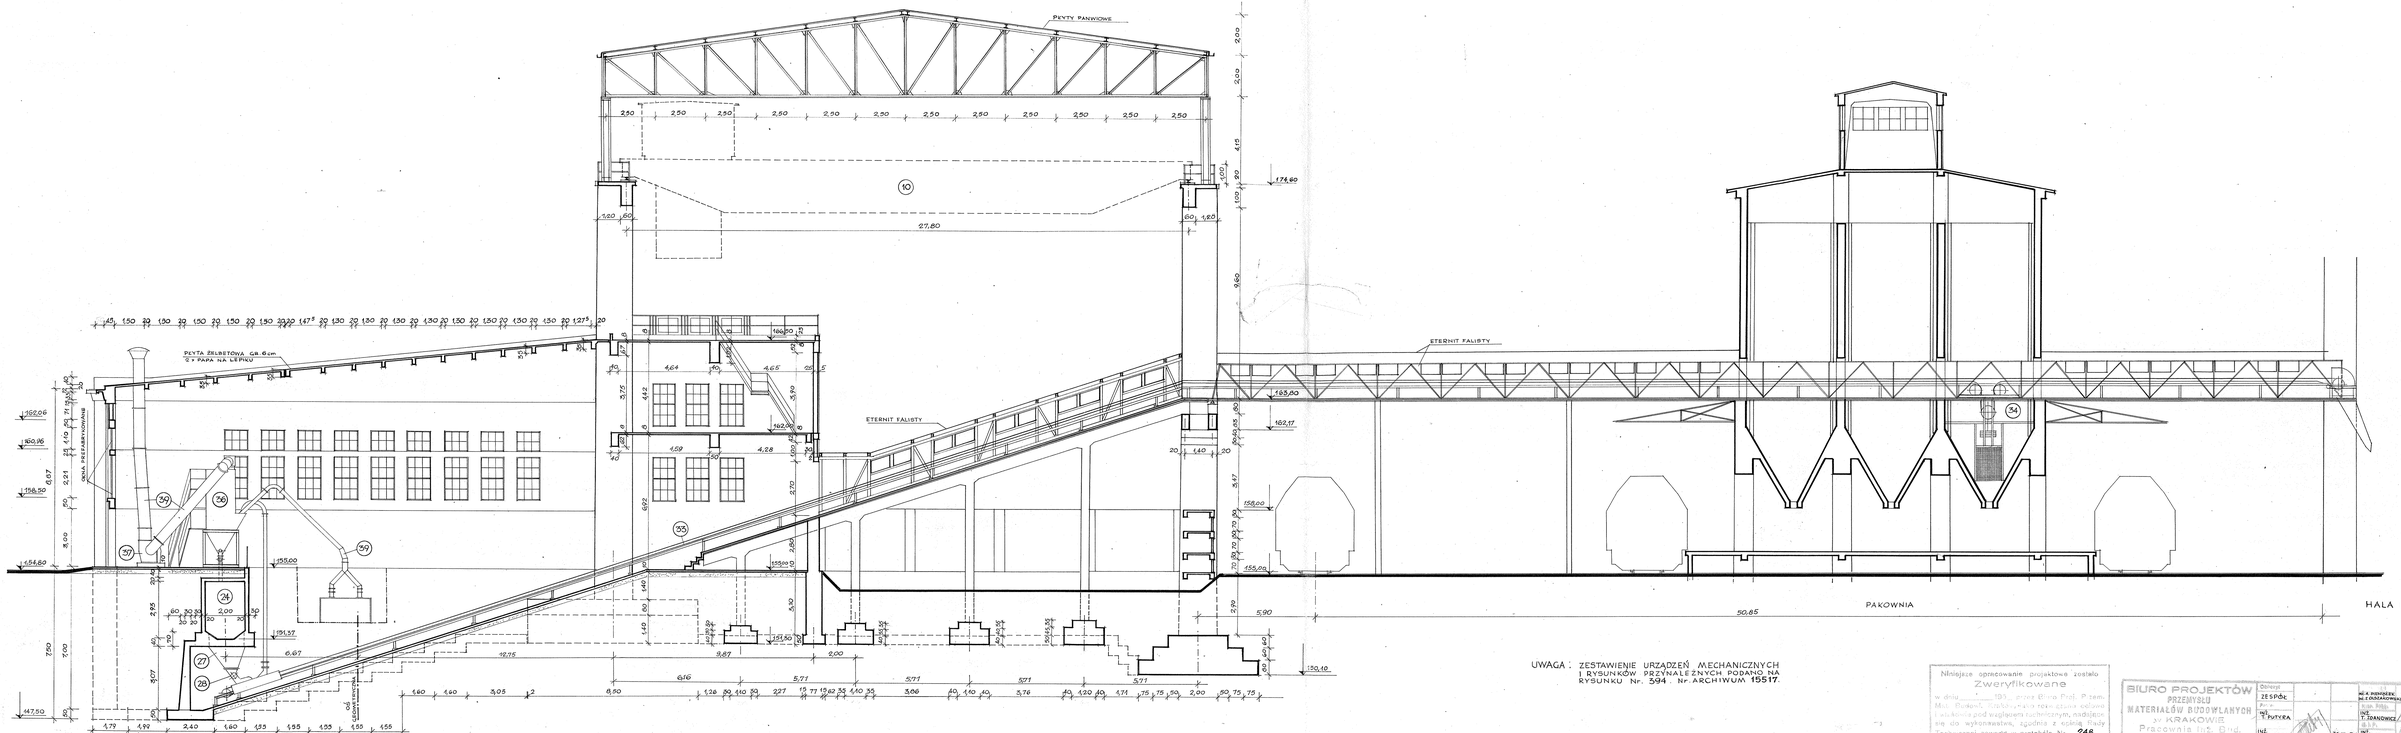

UWAGA: ZESTAWIENIE URZĄDZEŃ MECHANICZNYCH I RYSUNKÓW PRZYNALEŻNYCH PODANO NA RYSUNKU Nr. 394. Nr. ARCHIWUM 15517.

Niniejsze opracowanie projektowe zostało Zweryfikowane w dniu 1954 przez Biuro Proj. Przem. Min. Budowy Przemysłowego i uznane celowe i ekonomicznie pod względem technicznym, nadające się do wykonawstwa, zgodnie z sobą Fazy Technicznej zawartą w protokole Nr. 248 z dnia 20. V. 1954 r.

Nazwiska weryfikatorów: INŻ. A. PIENIĄŻEK, INŻ. E. GURZĄKOWSKI

podpis

BIURO PROJEKTÓW PRZEMYSŁU MATERIAŁÓW BUDOWLANYCH w KRAKOWIE Pracownia Inż. Bud.	Opracował: ZESPÓŁ			mgr A. PIENIĄŻEK, mgr E. GURZĄKOWSKI
	Kier. Pracy: mgr T. PUTYRA			Kier. Biura: inż. W. SZANIAWSKI
	Kier. Zespołu: mgr T. PUTYRA	SM M. 64		Kier. Pracowni: inż. T. BRZESKI
Podpisano:	CEMENTOWNIA „ODRA"	Skala: 1:100	Projekt: CE – 40-128	Nr Archiwum: 15522
1:100	BUDOWA SUSZARNI ŻUŻLA	Data: 5/54	Nr rysunku: P.T.	399
	PRZEKRÓJ C–C			