


pom. 4.4

RZUT - PAS DOLNY - SZAFKI DOLNE ORAZ BIURKO

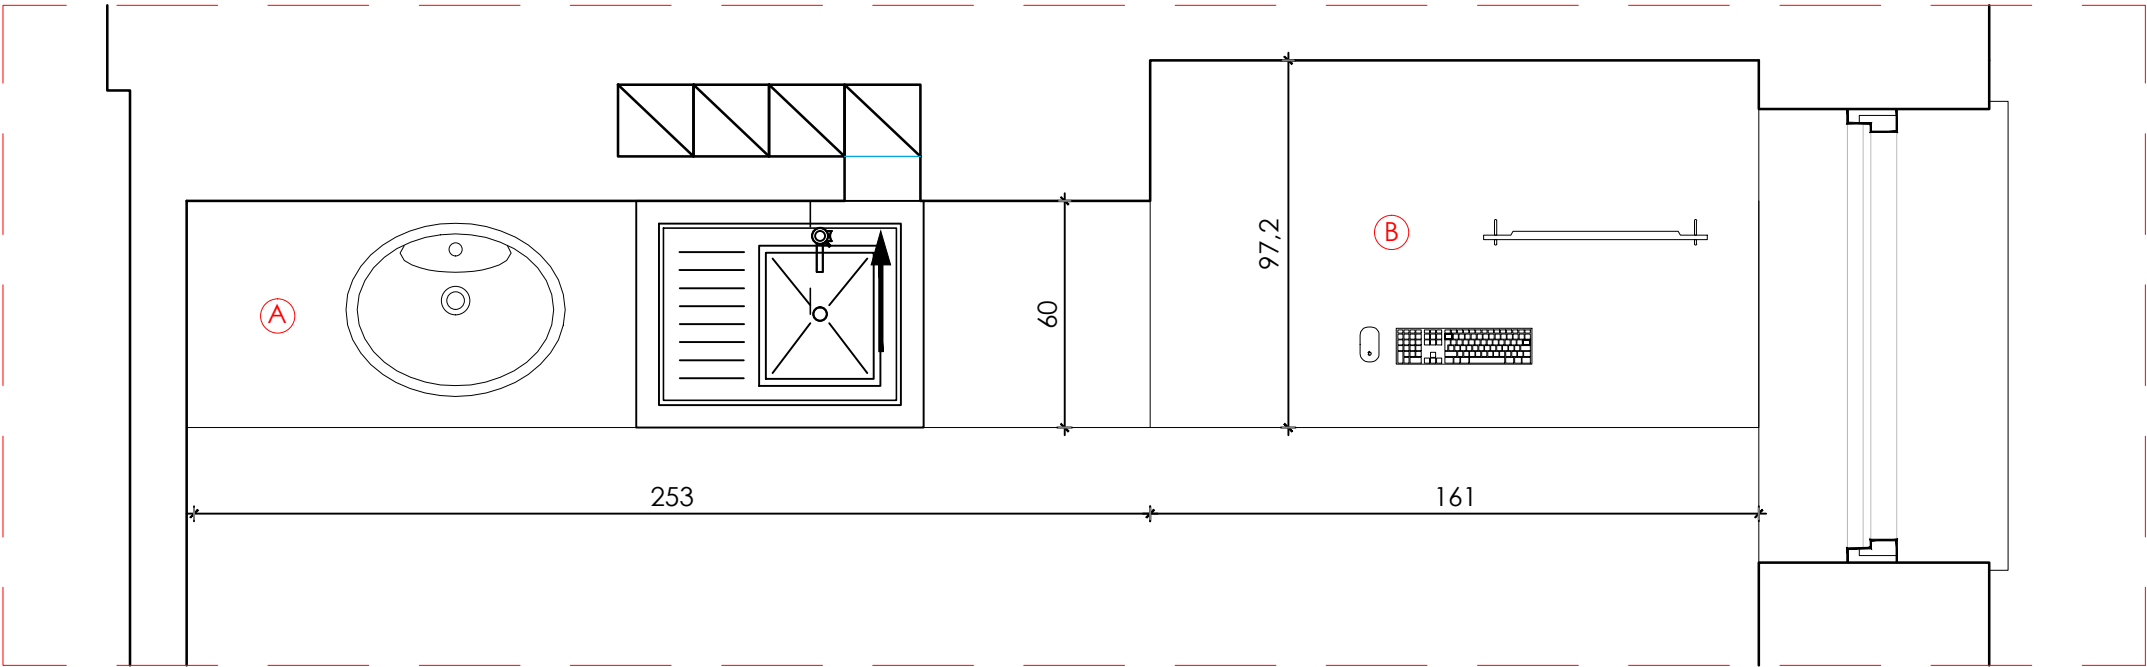

RZUT - PAS GÓRNY - SZAFKI WISZĄCE

