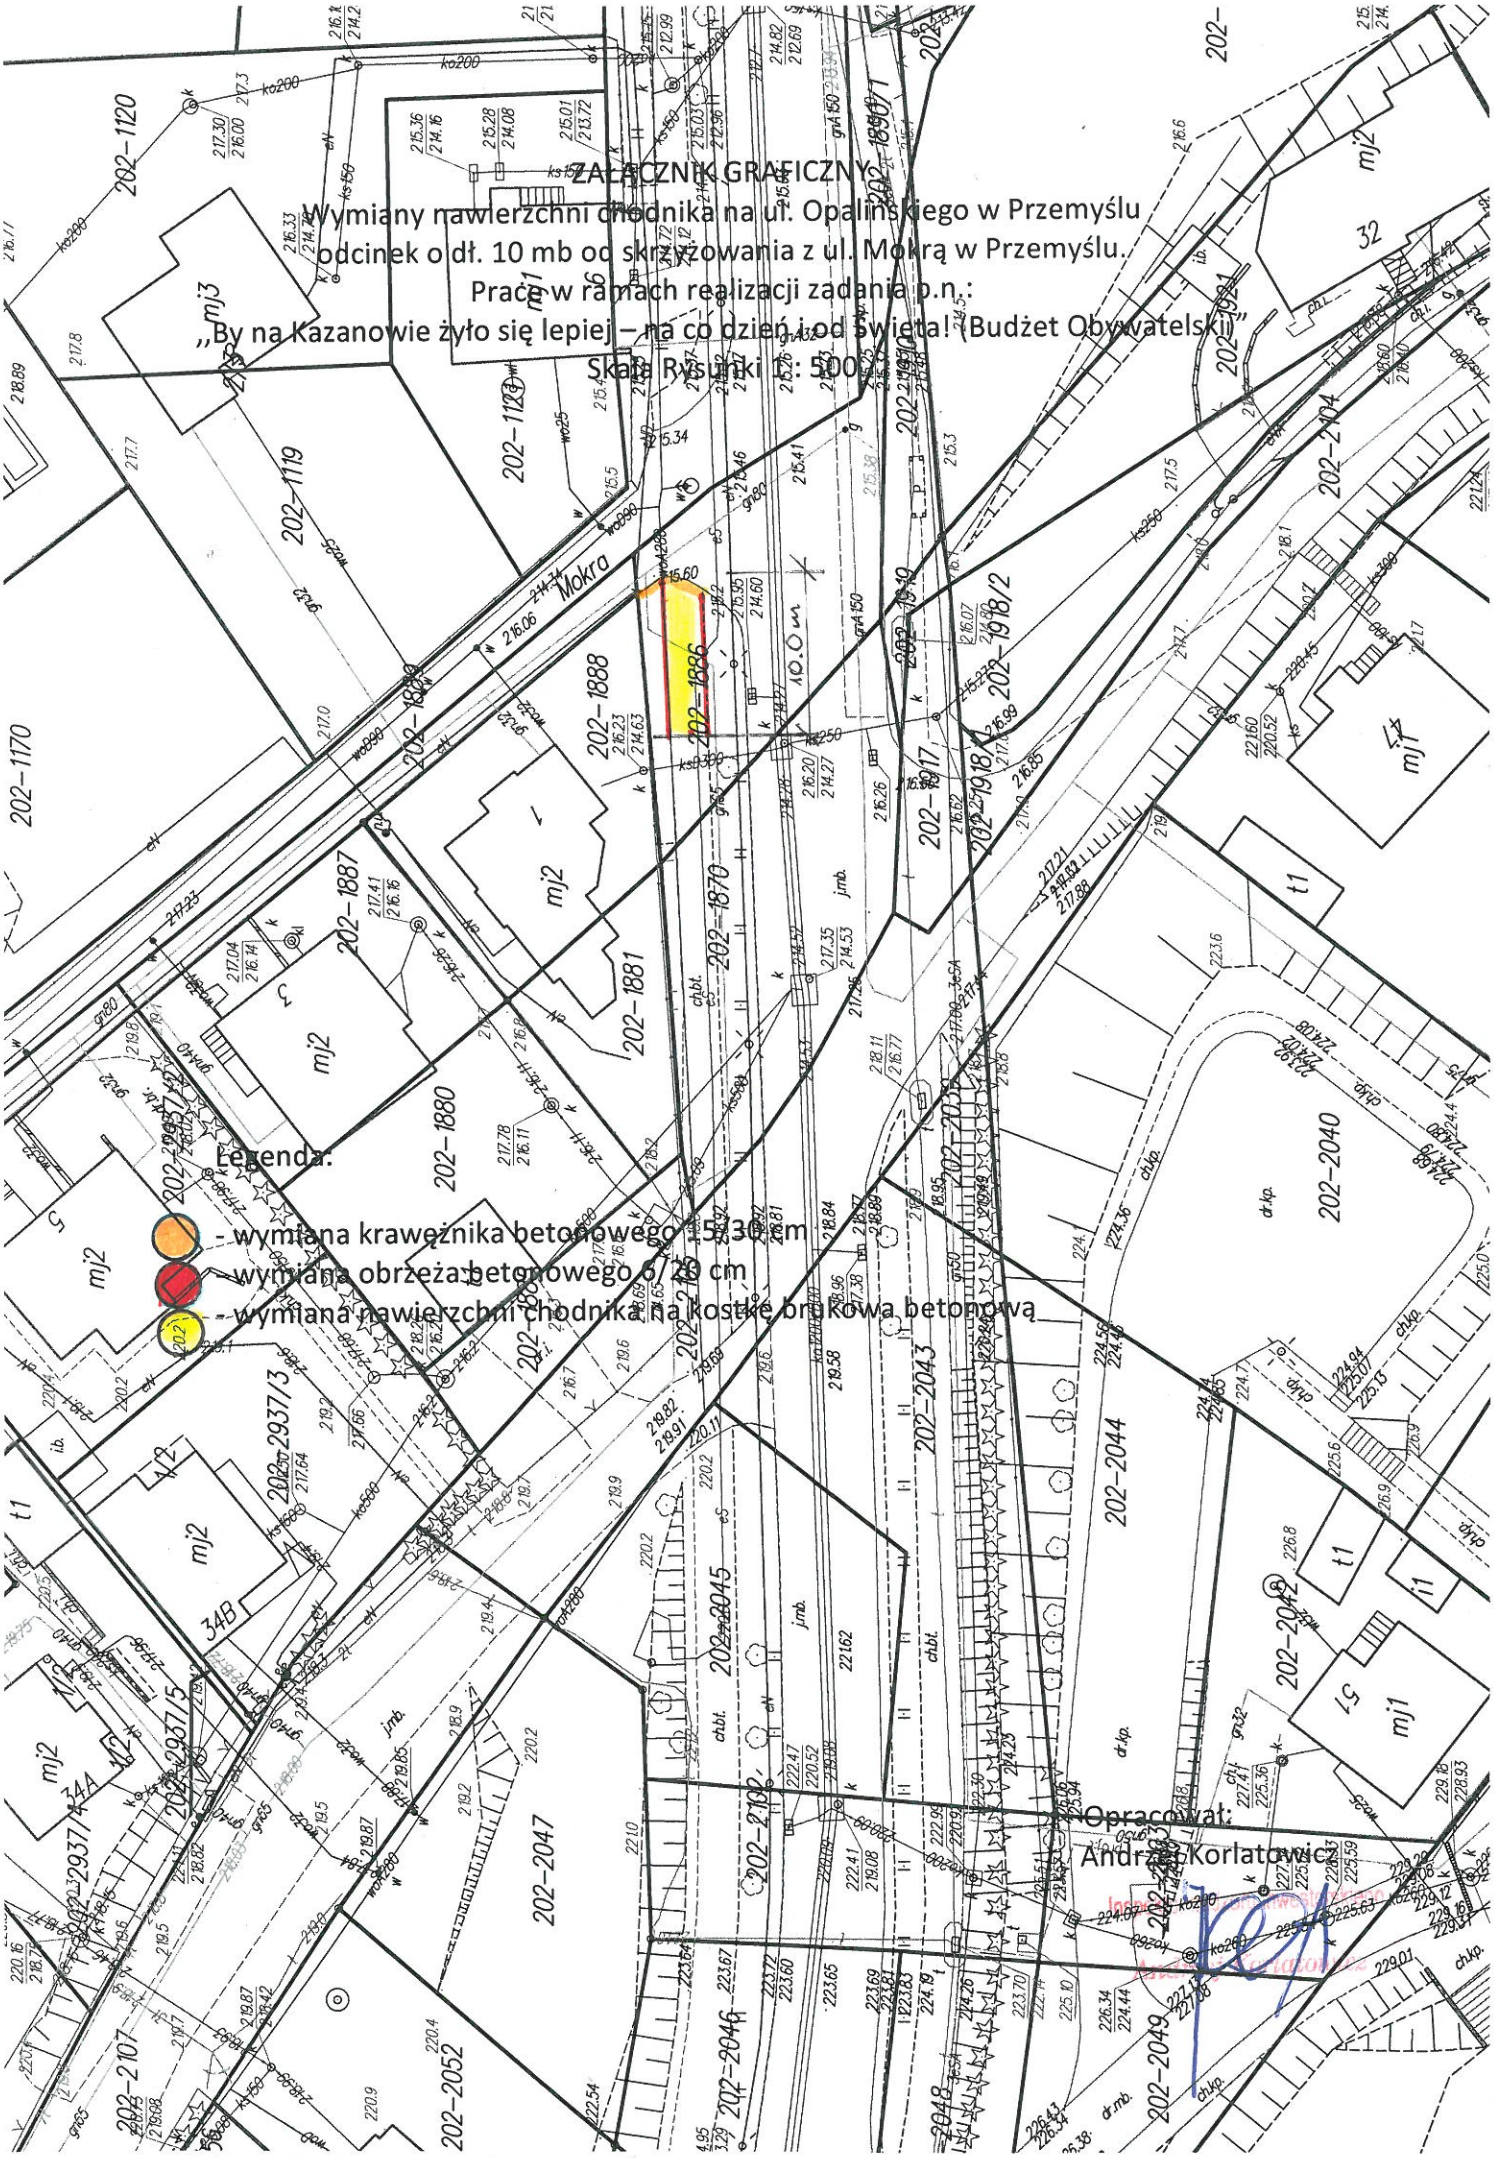
ZAŁĄCZNIK GRAFICZNY
Wymiany nawierzchni chodnika na ul. Opalińskiego w Przemyślu
odcinek o dł. 10 mb od skrzyżowania z ul. Mokrą w Przemyślu.
Prace w ramach realizacji zadania p.n.:
„By na Kazanowie żyło się lepiej – na co dzień i od święta! (Budżet Obywatelski)"
Skala Rysunki 1: 500
Mokra
10.0 m
Legenda:
- wymiana krawężnika betonowego 15/30 cm
- wymiana obrzeża betonowego 6/20 cm
- wymiana nawierzchni chodnika na kostkę brukową betonową
Opracował:
Andrzej Korlatowicz