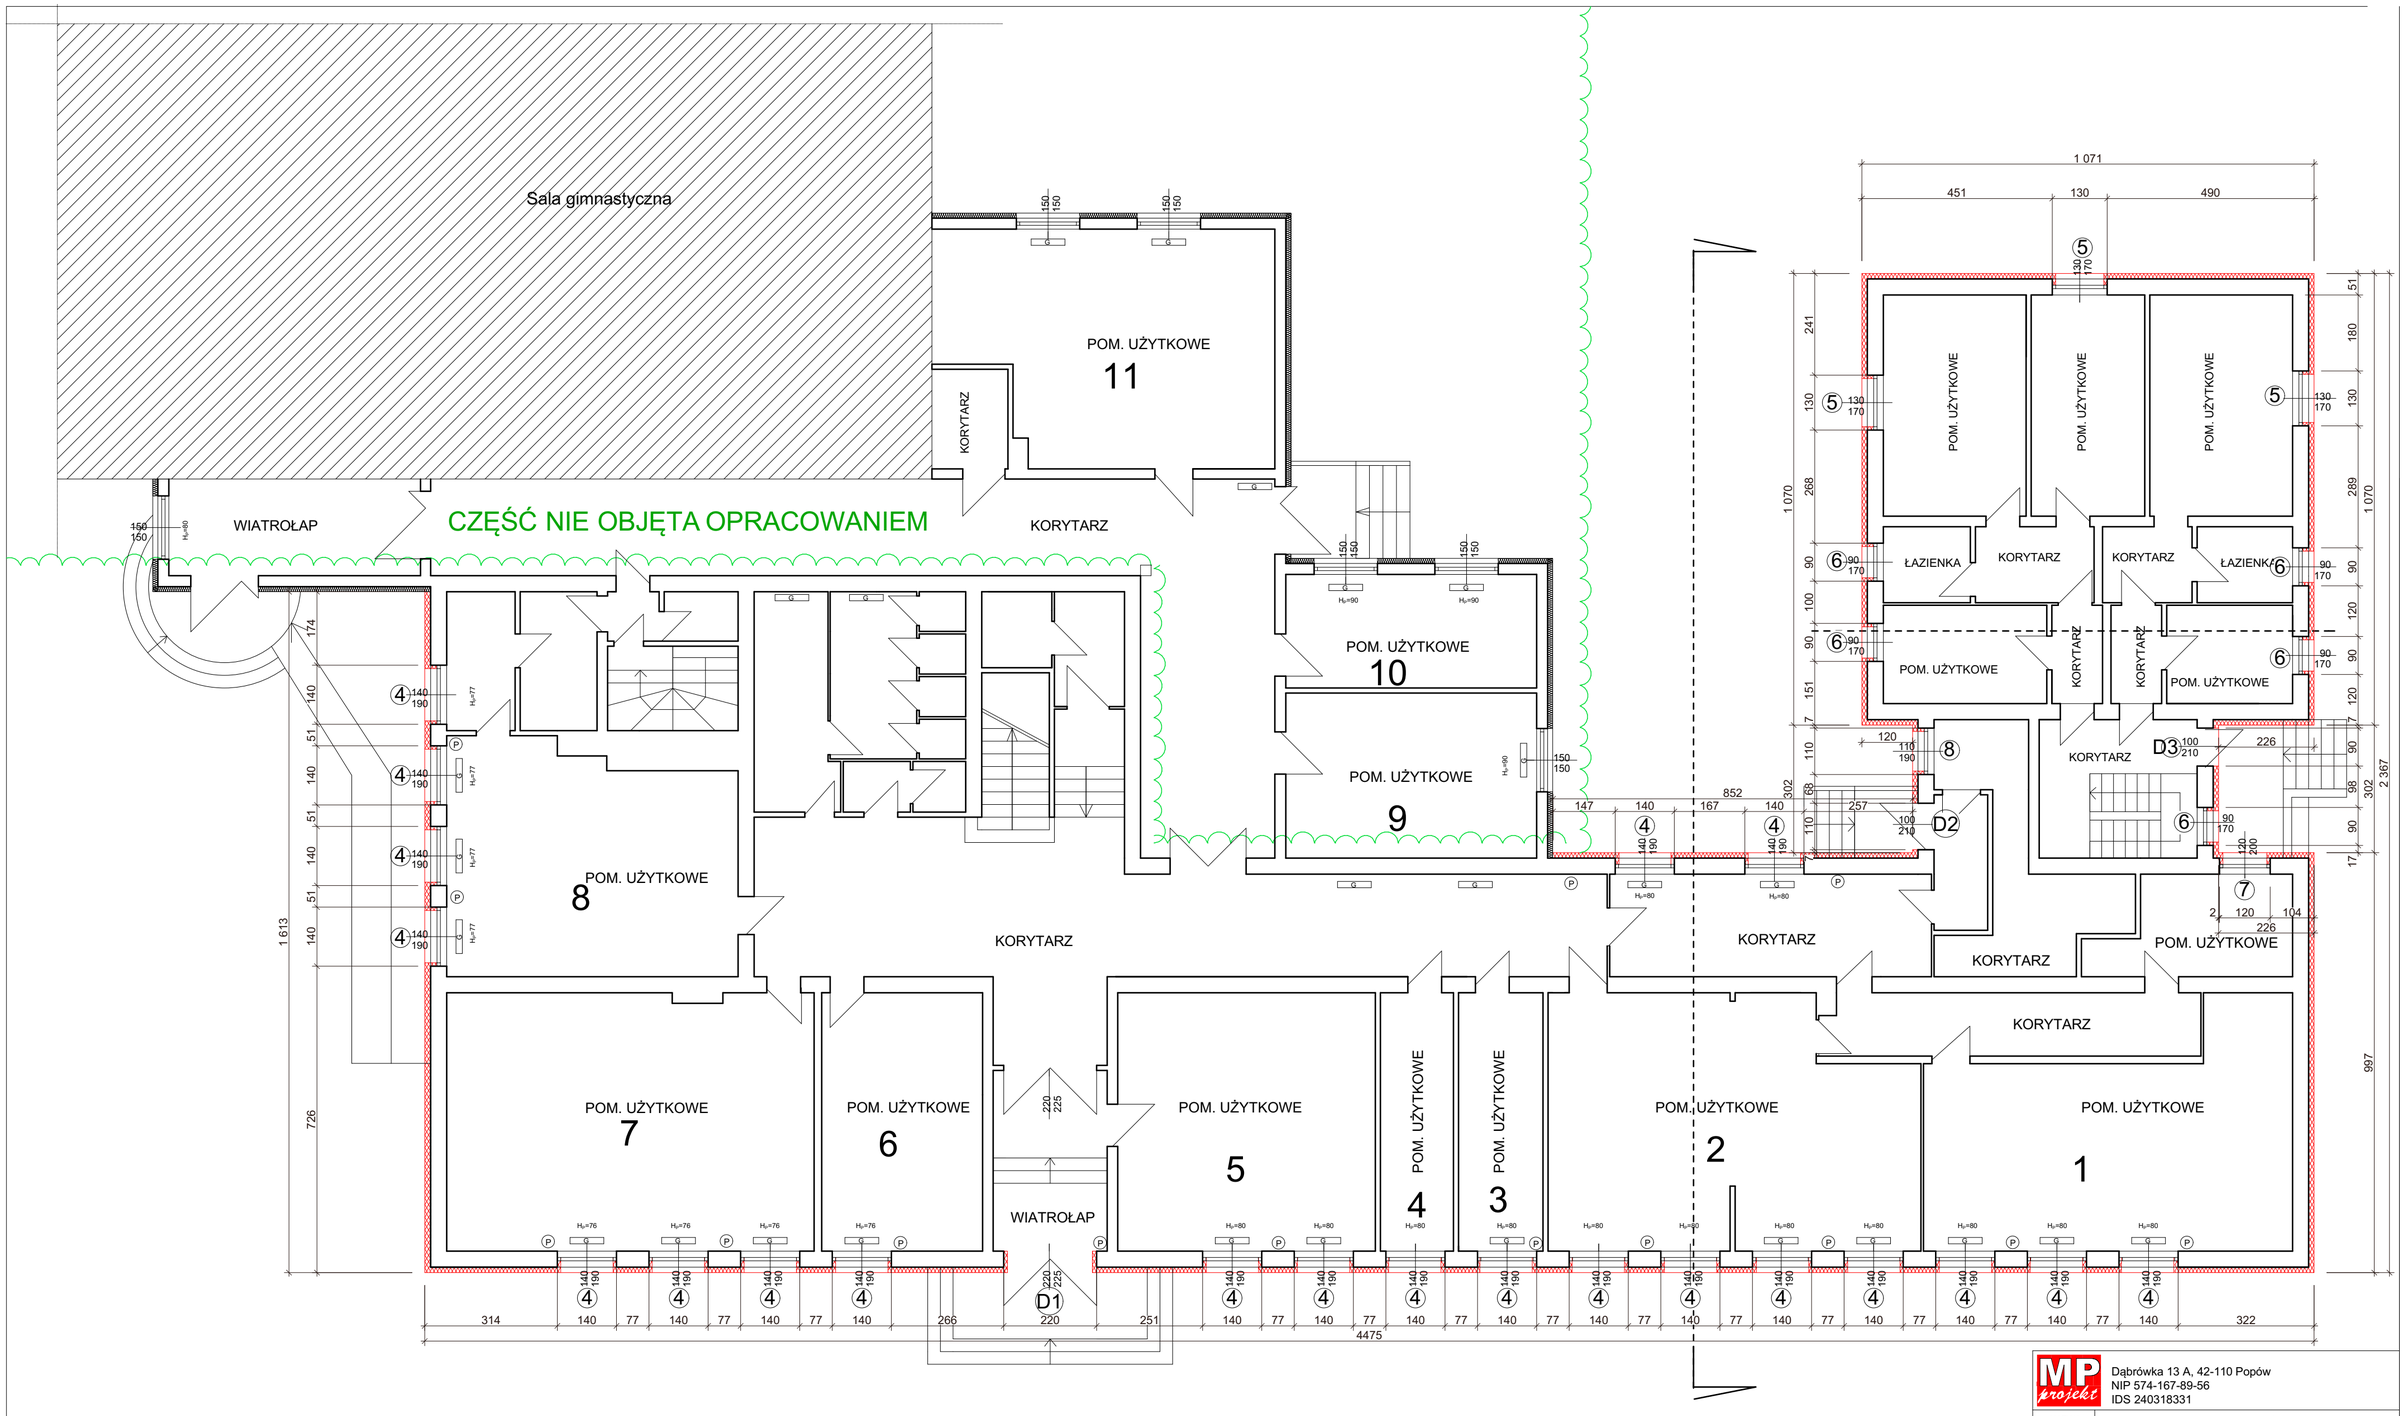

WYMIARY SPRAWDZIĆ NA BUDOWIE

MP projekt

Dąbrówka 13 A, 42-110 Popów
NIP 574-167-89-56
IDS 240318331

NAZWA ZADANIA	*TERMOMODERNIZACJA OBIEKTÓW EDUKACYJNYCH , UŻYTECZNOŚCI PUBLICZNEJ I KOMUNALNYCH GMINY NOWOSOLNA*
ADRES INWESTYCJI	SZKOŁA PODSTAWOWA - LIPINY 14 DZ. NR 19 OBR. LIPINY JEDN. EWID. NOWOSOLNA
INWESTOR	GMINA NOWOSOLNA RYNEK NOWOSOLNA 1, ŁÓDŹ
TREŚĆ RYS.	RZUT PARTERU

	IMIĘ I NAZWISKO	NR UPRAWNIEŃ	PODPIS
PROJEKTOWAŁ	mgr inż. arch. Beata Struzik	ZPN-VIII-7342/59/98	
SPRAWDZIŁ	mgr inż. arch. Małgorzata Gołąbek	UAN-VIII-7342/154/92	
ETAP/BRANŻA PB ARCHITEKTURA	DATA 08.2016	SKALA 1:100	NR RYS. 3