




- 1 COKÓŁ - DEKORACYJNY TYNK MOZAIKOWY 1,5 mm
w kolorze S 6005-Y80R np 4H1C1D MAJSTERPOL
- 2 TYNK STRUKTURALNY typu baranek 1,5 mm w
kolorze S 3005-Y80R (ciemny beżowy) * kolor ustalono na podstawie wzornika NCS
- 3 TYNK STRUKTURALNY typu baranek 1,5 mm w
kolorze S 0603 - Y60R (jasny krem) * kolor ustalono na podstawie wzornika NCS
- 4 PŁYTA GRANITOWA SZARA
- 5 KOSTKA BETONOWA NP. BRUK DOLNOŚLĄSKI BETARD
w kolorze szarym oraz koral
- 6 BALUSTRADA CHROMOWA
- 7 POKRYCIE DACHOWE - istniejące
- 8 DONICE BETONOWE kolor szary efekt cementu

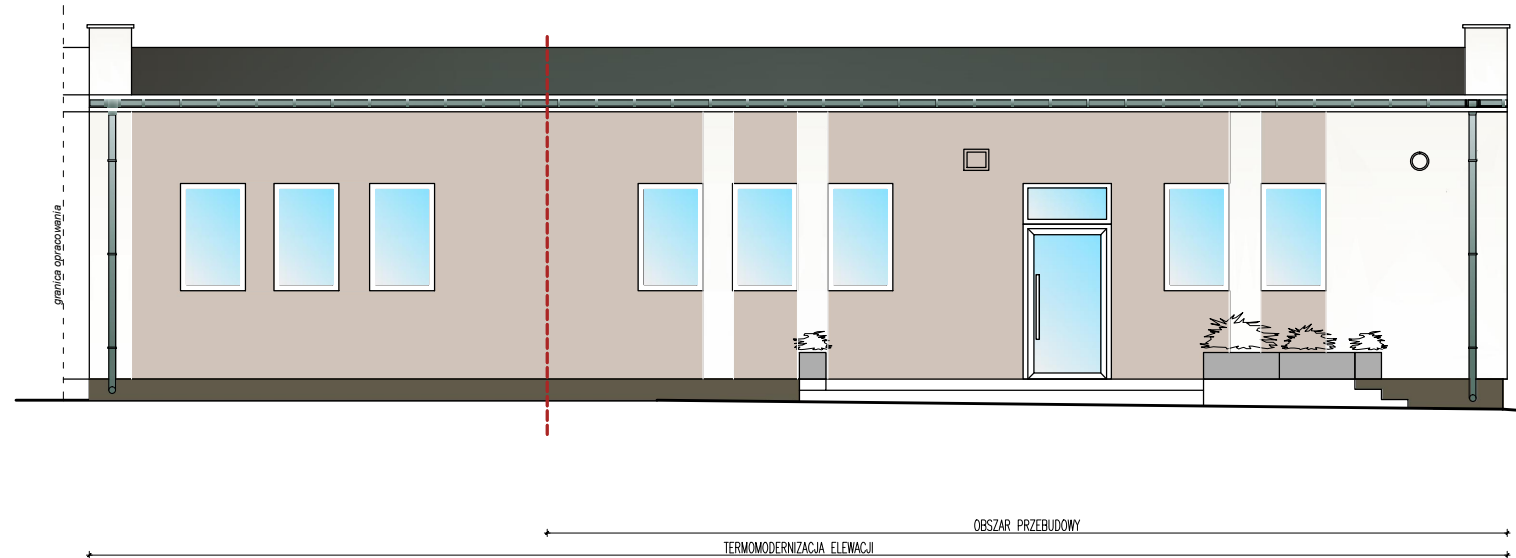

ELEVACJA TYŁ 1:100

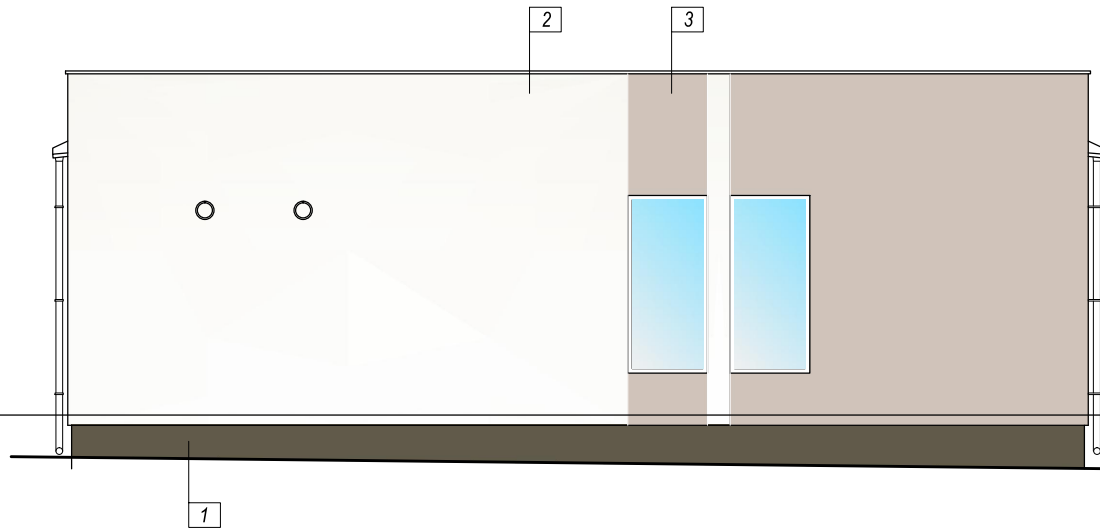


ELEVACJA BOCZNA 1:100

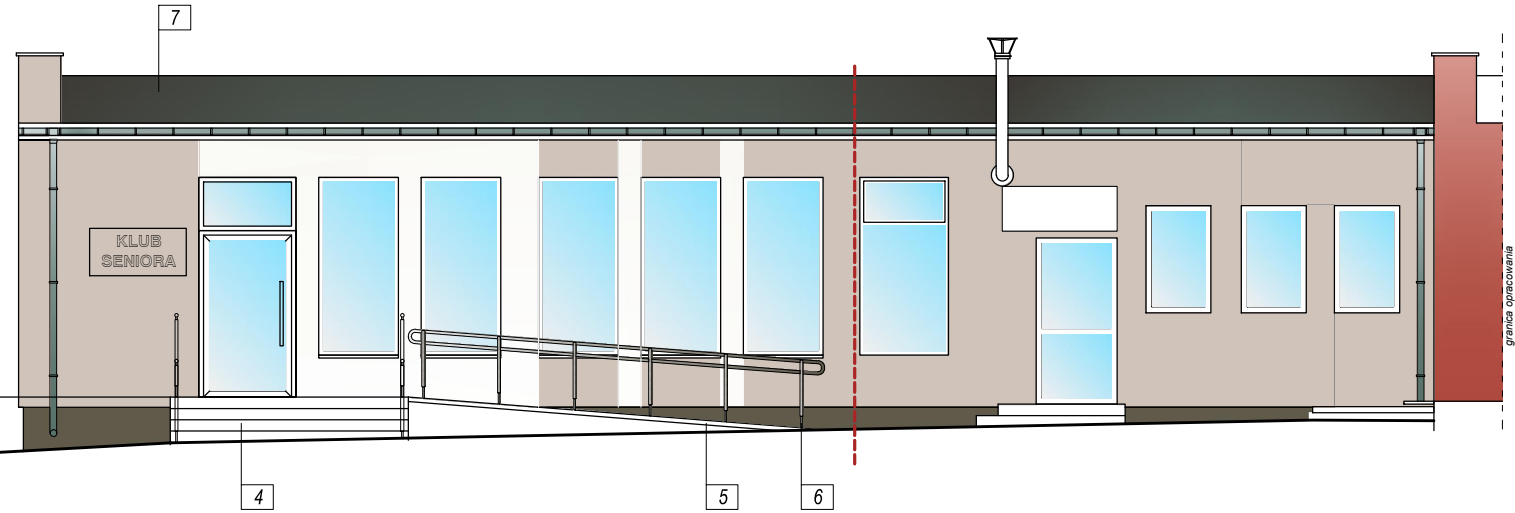

ELEVACJA FRONTOWA 1:100

UWAGI:

- WSZYSTKIE ELEMENTY OPRACOWNIA NALEŻY ROZPATRYWAĆ ŁĄCZNIE (OPIS, RYSUNKI, OPRACOWANIA BRANŻOWE), ŻADNEGO Z JEGO ELEMENTÓW NIE WOLNO ROZPATRYWAĆ ODDZIELNIE. W RAZIE NIESPOJNOŚCI POMIĘDZY POSZCZEGÓLNYMI ELEMENTAMI OPRACOWANIA WSZEKŁIE WĄTPLIWOŚCI NALEŻY WYJAŚNIĆ W POROZUMIENIU Z GŁÓWNYM PROJEKTANTEM;
- WYKONAWCA ZOBOWIĄZANY JEST DOKŁADNIE ZAPOZNAĆ SIĘ Z PROJEKTAMI ORAZ WARUNKAMI ISTNIEJĄCYMI NA PLACU BUDOWY, A TAKŻE SPRAWDZIĆ WYMIARY NA BUDOWIE;
- WSZELKIE ZMIANY NALEŻY UZGODNIĆ Z PROJEKTANTEM;
- RYSUNKI ARCHITEKTURY SĄ RYSUNKAMI NADRZĘDNymi ZE WZGLĘDU NA WYMIARY, ALE WSZELKIE WĄTPLIWOŚCI I ROZBIEŻNOŚCI MIĘDZY RYSUNKAMI NALEŻY WYJAŚNIĆ W POROZUMIENIU Z PROJEKTANTEM;
- POSZCZEGÓLNE ELEMENTY BUDYNKU MUSZĄ ZOSTAĆ WYKONANE PRZEZ WYKWAŁFIKOWANE FIRMY, ROBOTY BUDOWLANE POWINNY WYKONYWAĆ FIRMY WYSPECJALIZOWANE W PRACACH KTÓRE WYKONUJĄ;
- KOLEJNOŚĆ PRAC INSTALACYJNYCH NALEŻY SKOORDYNOWAĆ Z WSZYSTKIMI BRANŻAMI, Z PRACAMI WYKOŃCZENIOWYMI, JAK RÓWNIEŻ Z ELEMENTAMI ZAMIESZCZONYMI NA NINIEJSZYM RYSUNKU;
- PRZEPUSTY INSTALACYJNE O ŚREDNICY WIĘKSZEJ NIŻ 0,04 m W PRZEGRODACH O ODDZIELENIA POŻAROWEGO ORAZ W STROPACH ZABEZPIECZYĆ DO KLASY ODPORNOŚCI OGNIOWEJ (EI) TEJ PRZEGRODY;
- OTWORY DRZWIOWE MAJĄ WYMIARY PODANE W ŚWIETLE PRZEJŚCIA, NATOMIAST ELEMENTY OKIENNE MAJĄ PODANE WYMIARY ZEWNĘTRZNE POSZCZEGÓLNYCH ELEMENTÓW.
- WYSOKOŚĆ BALUSTRADY POWINNA WYNOŚIĆ MINIMUM 110 CM POWYŻEJ POZIOMU WYKOŃCZONEJ POSADZKI;
- SZKŁO STANOWIĄCE WYPEŁNIENIE BALUSTRAD NALEŻY WYKONAĆ JAKO BEZPIECZNE, ODPORNE NA OBCIĄŻENIA UŻYTKOWE

PROJEKT BUDOWLANY				
PRZEBUDOWA CZĘŚCI BUDYNKU USŁUGOWEGO WRAZ ZE ZMIANĄ SPOSOBU UŻYTKOWANIA NA DZIENNY KLUB SENIORA				
Dz nr 198/2, 198/1 AM-1 KONARY 3, gm. Udanin powiat średzki				
Inwestor:	GMINA UDANIN UDANIN 26, 55-340 UDANIN			
Projektował:	mgr inż. arch IWONA ŻUK upr. projektowe nr 72/DSOKK/2019			Podpis:
Sprawdzający:	mgr inż arch JERZY MIELNIK upr projektowe nr 756/94/UW			Podpis:
Data:	Branża:	Skala:	Nr.rys.	Rysunek:
06.2020	ARCHITEKTURA	1:100	2	Elewacje
	PRACOWNIA PROJEKTOWA			
	STUDIO IV			
ul. GWARECKA 17, WROCŁAW 54-143 iwona.zuk@studioIV.eu tel. 691 400 869				