



PROJEKTOWANY PRZEKRÓJ NORMALNO - KONSTRUKCYJNY  
OD KM 12+077 DO KM 14+187 (z wyłączeniem łuków w planie)  
Droga powiatowa nr 1677T odc. Podróżie - Wola Knyszyńska

DROGA POWIATOWA NR 1677T  
odc. PODRÓZIE - Wola Knyszyńska.  
KLASA TECHNICZNA "Z"  
ruch KR 2

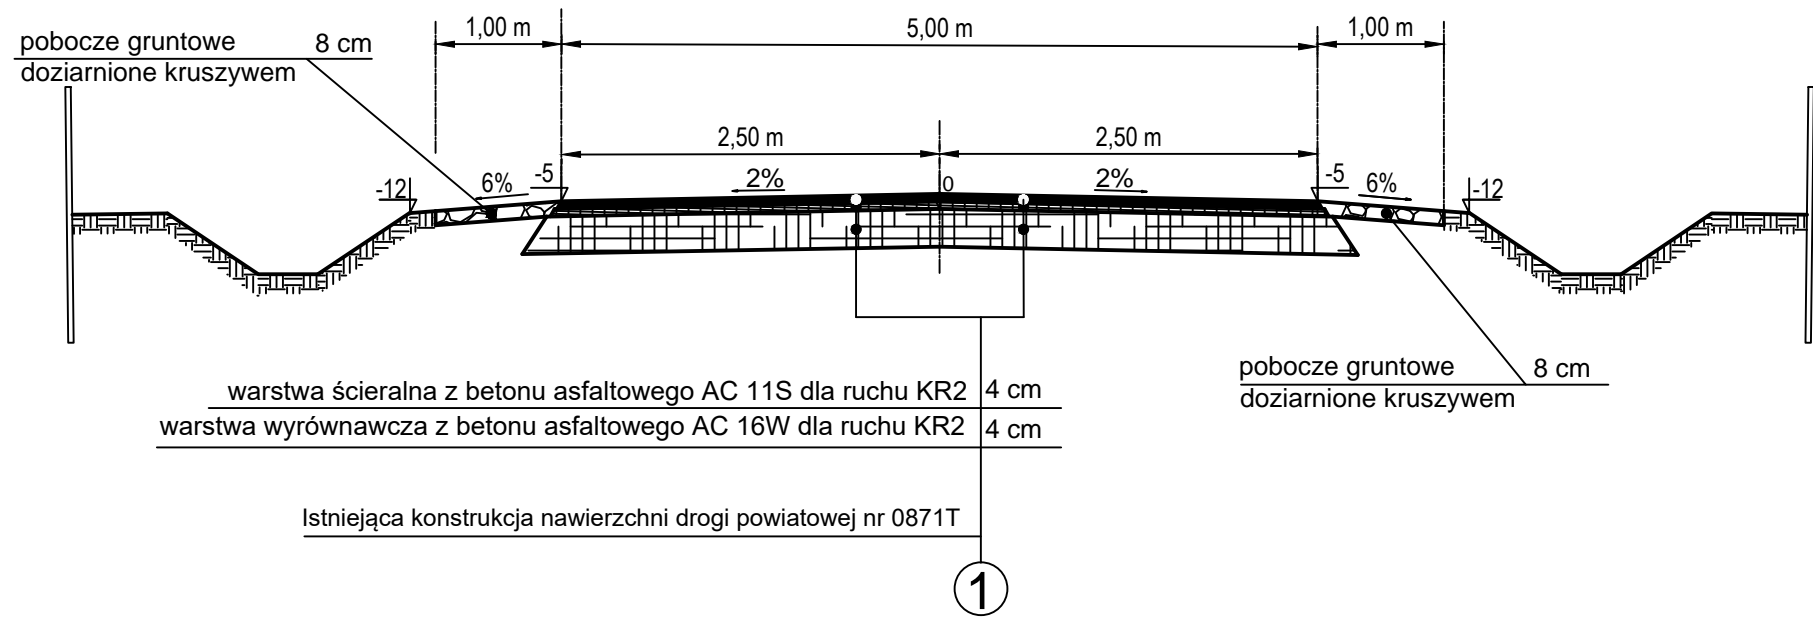

PROJEKTOWANY PRZEKRÓJ NORMALNO - KONSTRUKCYJNY  
OD KM 12+077 DO KM 14+187 na łukach w planie  
Droga powiatowa nr 1677T odc. Podróżie - Wola Knyszyńska

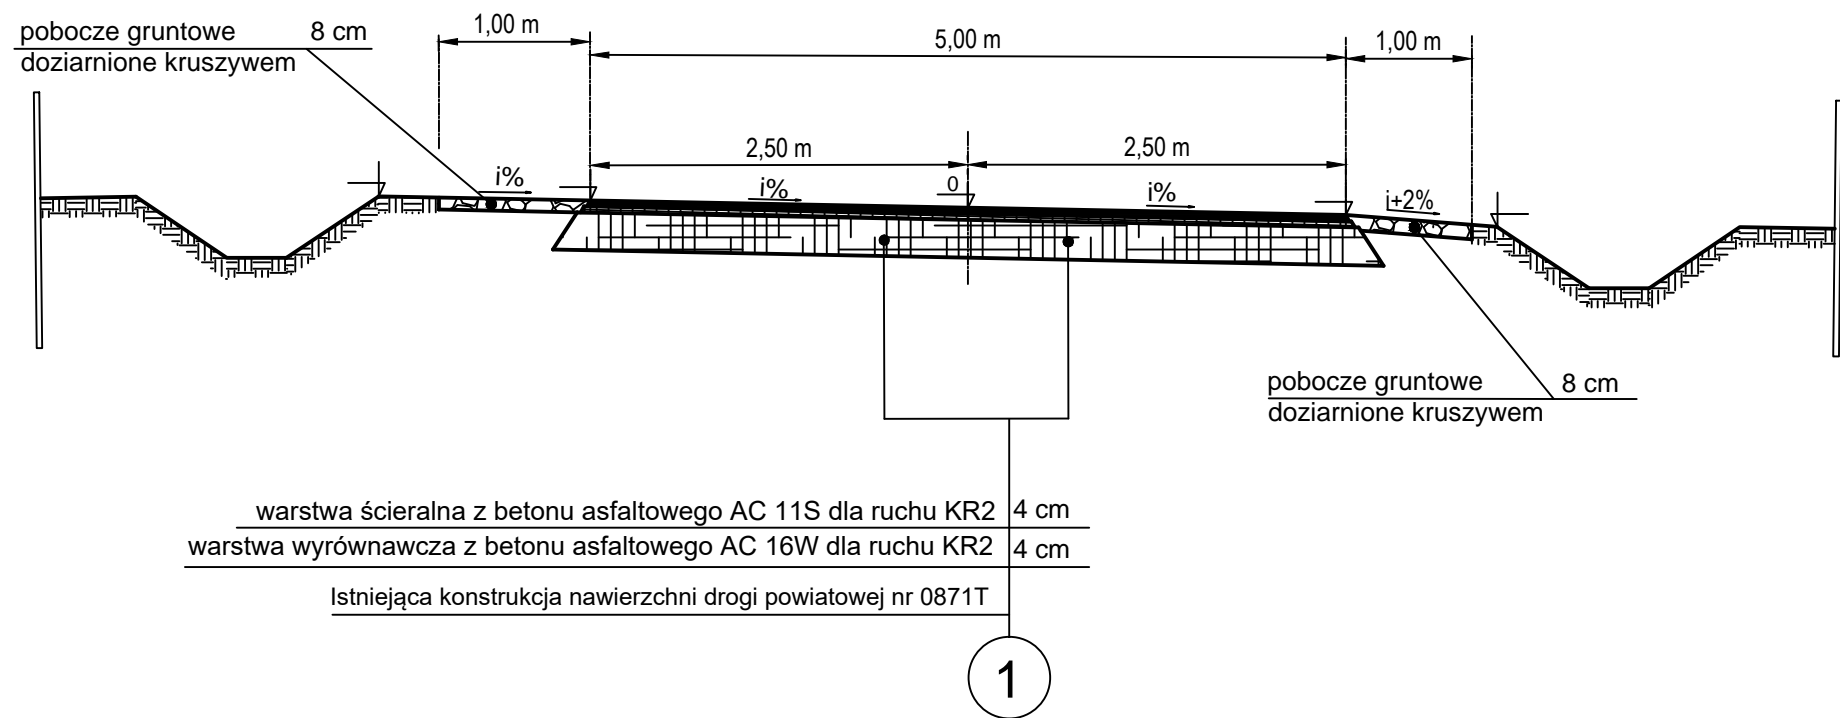

BIURO PROJEKTOWE: "Projektowanie i Nadzór Budownictwa Drogowego - mgr inż. Zbigniew Ciepliński" 25-421 KIELCE ul. G. Morcinka 25C, tel./fax (041) 315 48 05				INWESTOR: POWIATOWY ZARZĄD DRÓG W PIŃCZOWIE UL. PRZEMYSŁOWA 3 28-400 PIŃCZÓW	
OBIEKT: "REMONT DROGI POWIATOWEJ Nr 1677T WOLA KNYSZYŃSKA - STĘPOCICE odcinek Podróżie - Wola Knyszyńska od km 12+077 do km 14+187"					
RYSUNEK: PROJEKTOWANE PRZEKROJE NORMALNO - KONSTRUKCYJNE				RYS. NR <b>2-2</b>	
STANOWISKO	IMIĘ I NAZWISKO	NR UPRAW.	DATA	PODPIS	
Projektant	Krzysztof Borkiewicz	KL- 318/94	I-2023		
Opracowujący	mgr inż. Zbigniew Ciepliński	45/85	I-2023		
Sprawdził					
BRANŻA Drogowa	STADIUM PT	ROK OPR. 2023	NR UMOWY		EGZ. SKALA 1 : 50