


SCHEMAT OGRODZENIA ZEWNĘTRZNEGO

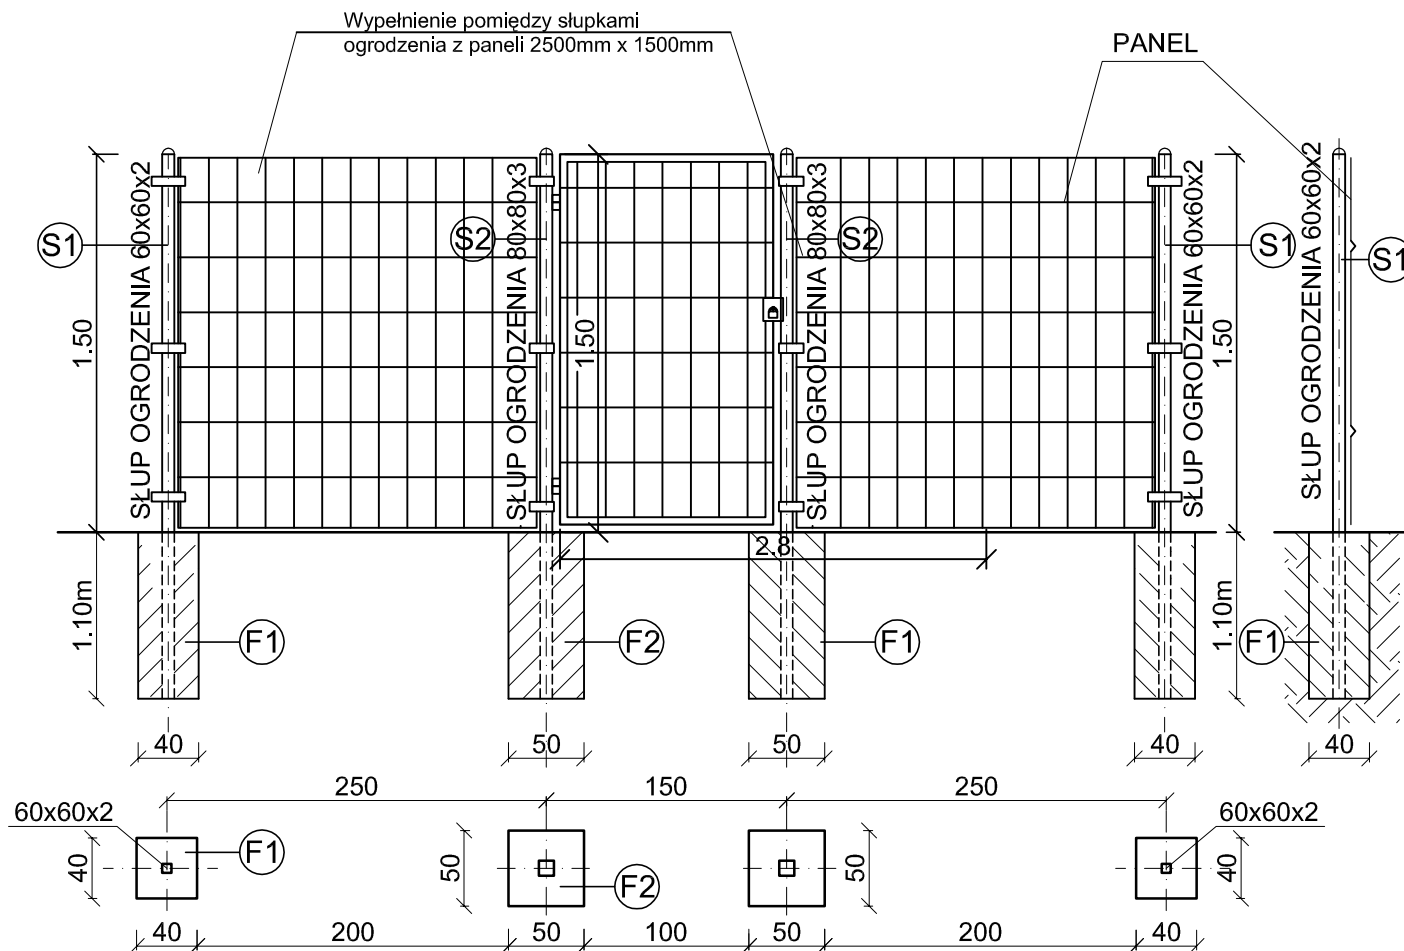

Elementy ogrodzenia:

S1 - słup stalowy 60x60x2 Z 3 OBEJMAMI

S2 - słup stalowy 80x80x3

F1; F2 - prefabrykowana stopa fundamentowa dla furtki
z betonu C116/20 - głębokości 1.1m

 - panel o wym. 2500mm x 1500mm

- śruby rzymskie naciągowe

- karabińczyki do mocowania siatki z liną stalową

Uwaga:

Zachować głębokość stóp betonowych oraz parametry siatki. Nie wolno łączyć siatki do słupów pośrednich, jest to pomniejszenie objętości pola siatki i grozi szybszym zużyciem (przedarciem).

Inwestycja:	ROZWÓJ OGÓLNODOSTĘPNEJ I NIEKOMERCYJNEJ INFRASTRUKTURY REKREACYJNEJ W MIEJSCOWOŚCI SMÓLSK - PRZEBUDOWA PLACU ZABAW - GMINA WŁOCLĄWEK		
Inwestor:	GMINA WŁOCLĄWEK ul. KRÓLEWIECKA 7		
Nazwa rys:	SCHEMAT OGRODZENIA ZEWNĘTRZNEGO Z FURTką		
Projektant Brzozy drogowej	mgr.inż. URSZULA KĘDZIERSKA upr. do kier. rob. konstr.-bud. nr UAN-NB-8386-5/45/84Wk upr. do proj. i kier. rob. drogowych nr ABU-4X-8386-5/31/90Wk		
Data: 01.2021	Skala: 1:50	Nr rys. 6	