




TSO

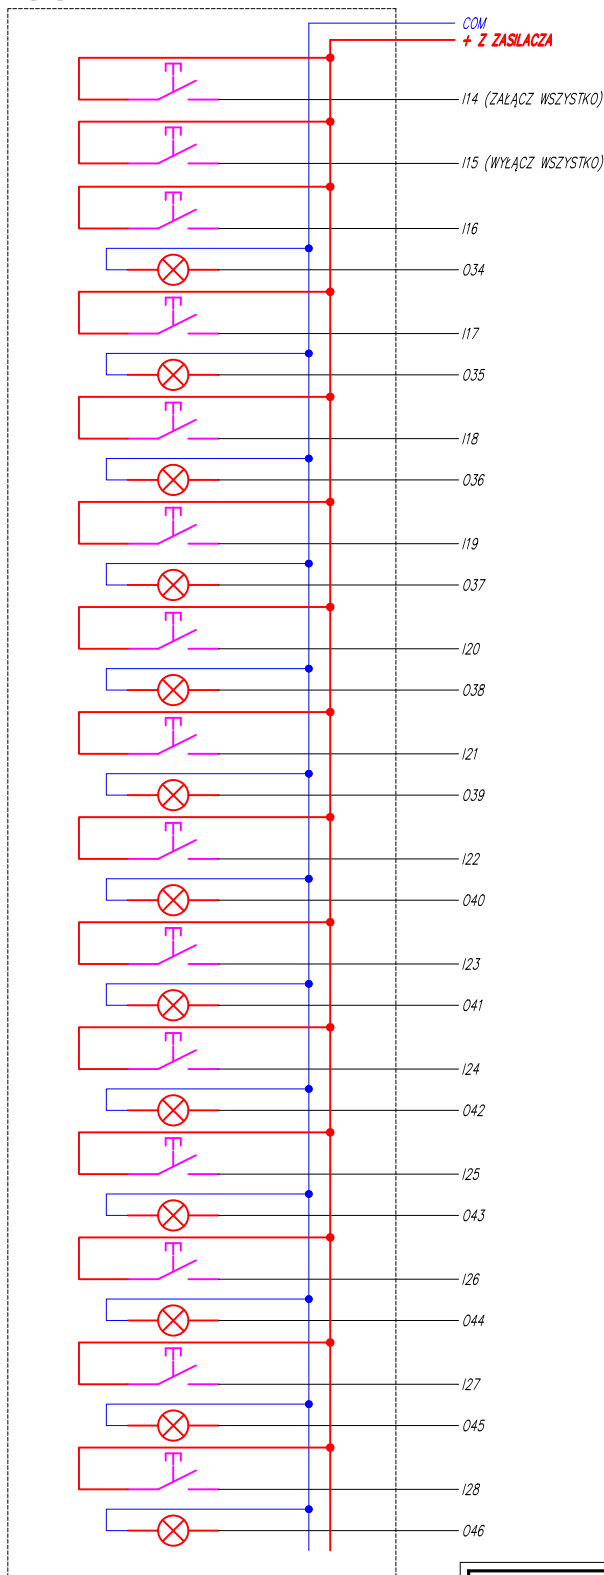

Rozdzielnica podtynkowa z drzwiami przezroczystymi.
Należy przystosować do montażu przycisków oraz lampek. Min IP20. Przewody podłączone bezpośrednio pod aparaturę. Nad przyciskami nakleić nazwy pomieszczeń. Wysokość montażu - h=1,2m do spodu obudowy

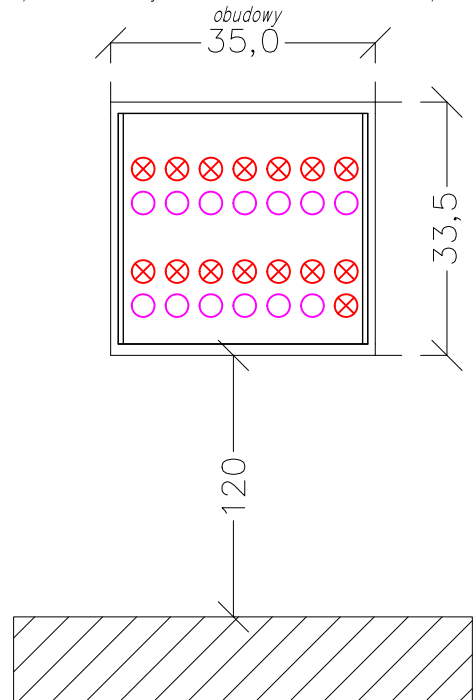

przewód 30x0,75

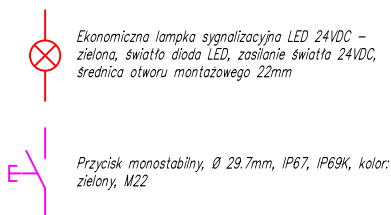

	"ATM" Krzysztof Miklaszewicz- usługi budowlane 15-399 Białystok, ul.Składowa 12 lok. 107 tel. 85 742 40 08 wew. 20 , atmprojekty@interia.pl	NR RYS: ES02/1
		DATA: 24.09.2021
NAZWA I ADRES OBIEKTU BUDOWLANEGO: KOMENDA MIEJSKA POLICJI ul. Bema 4 15-370 Białystok		
STADIUM PROJEKTU: PW	NAZWA RYSUNKU: Schemat TSO	SKALA: -
SPECJALNOŚĆ: INSTALACJE ELEKTRYCZNE:		PODPIS:
PROJEKTANT: mgr inż. KRZYSZTOF KLEWINOWSKI PDL/0160/PWBE/16		
SPRAWDZAJĄCY: mgr inż. MARIUSZ KLEWINOWSKI PDL/0146/POCE/12		
OPRACOWANIE CHRONIONE PRAWEM AUTORSKIM		