



Przekrój normalny 1 : 50

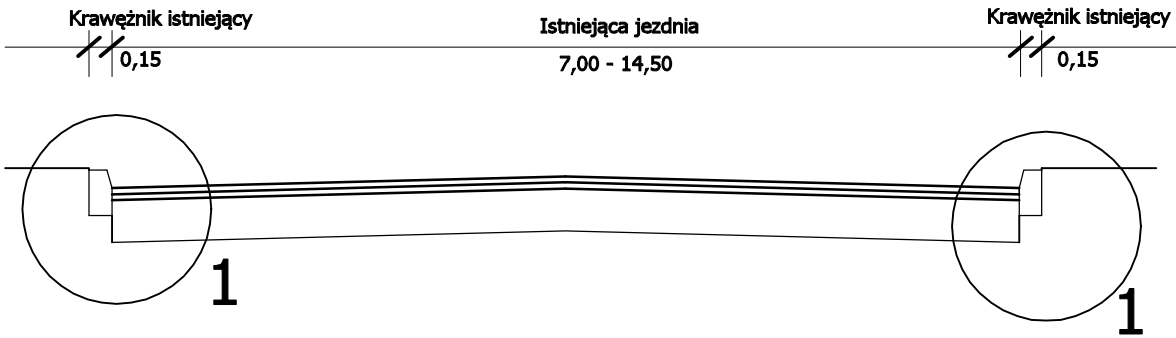

Przekrój konstrukcyjny " 1 " 1 : 20

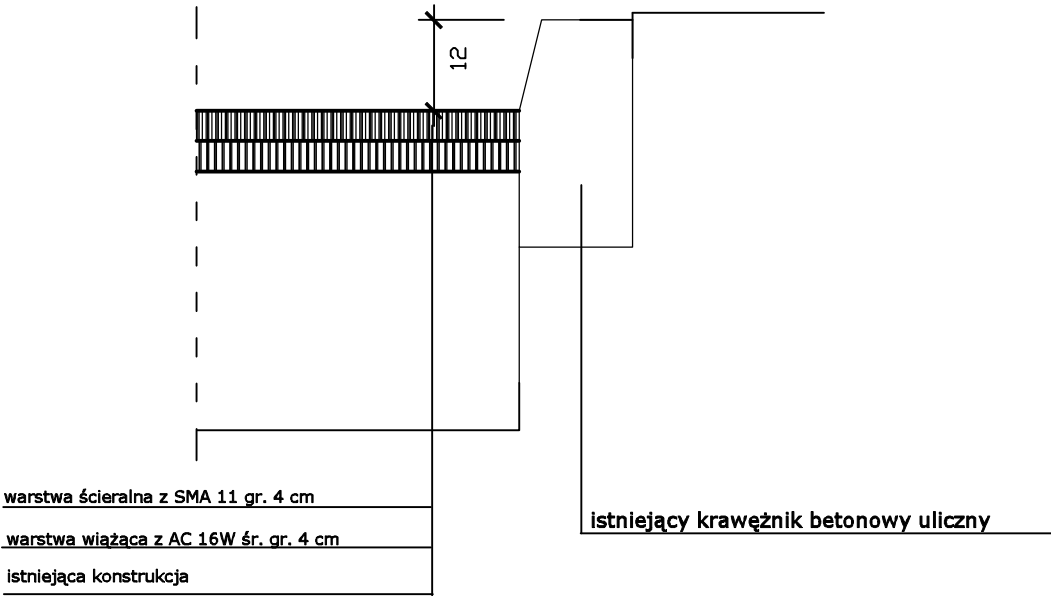

URZĄD MIASTA GORZOWA WLKP. WYDZIAŁ DRÓG		NR RYSUNKU 3
TEMAT Remont ul. Kasprzaka		
PRZEDMIOT RYSUNKU Przekroje normalne i konstrukcyjne		SKALA 1:50; 1:10
PROJEKTANT:	inż. Zdzisław Plis	DATA 03.01.2024