


SCHEMAT BARIERKI DLA
NIEPEŁNOSPRAWNYCH
skala 1:25

PRZEKRÓJ B-B

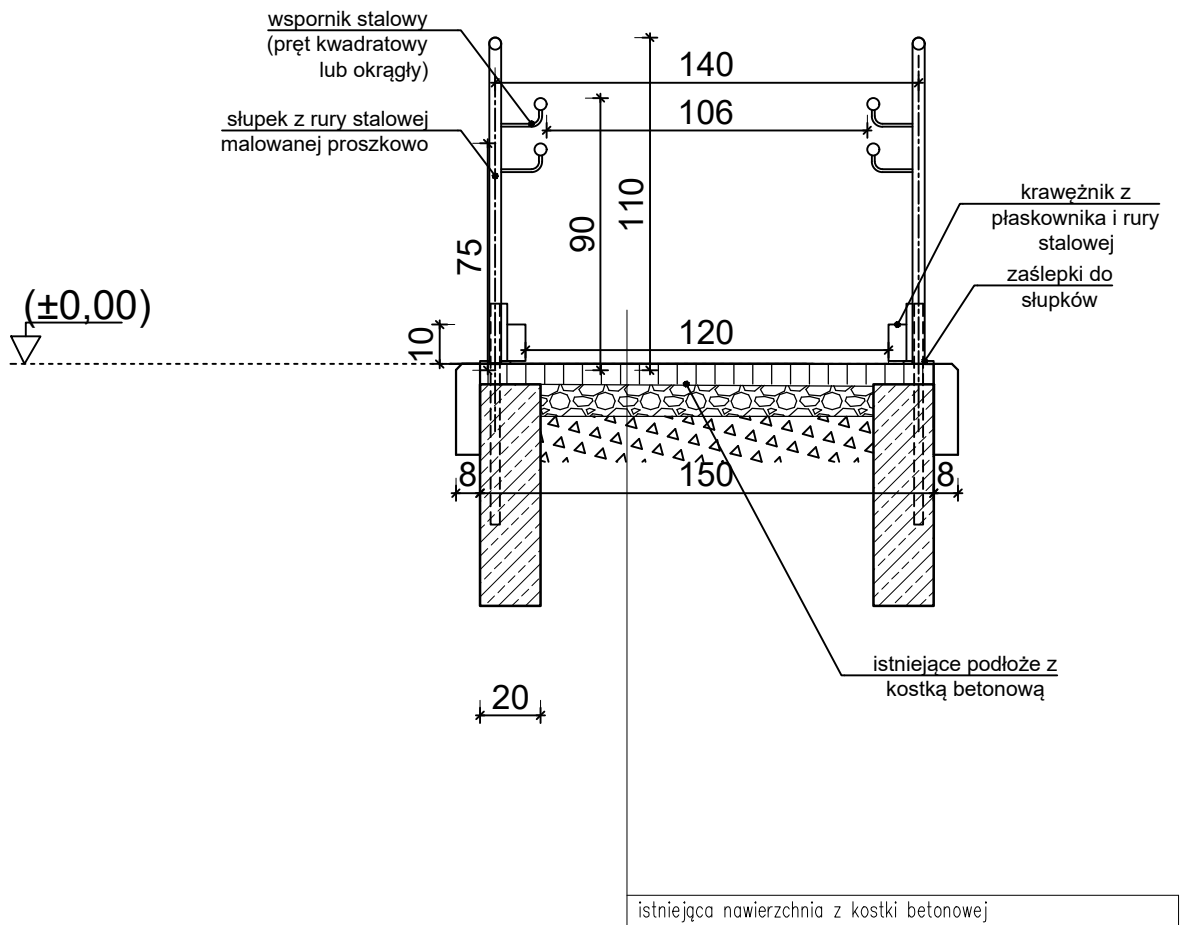

Projektowaną barierkę należy
dopasować do istniejącej
kostki/obrzeży betonowych