
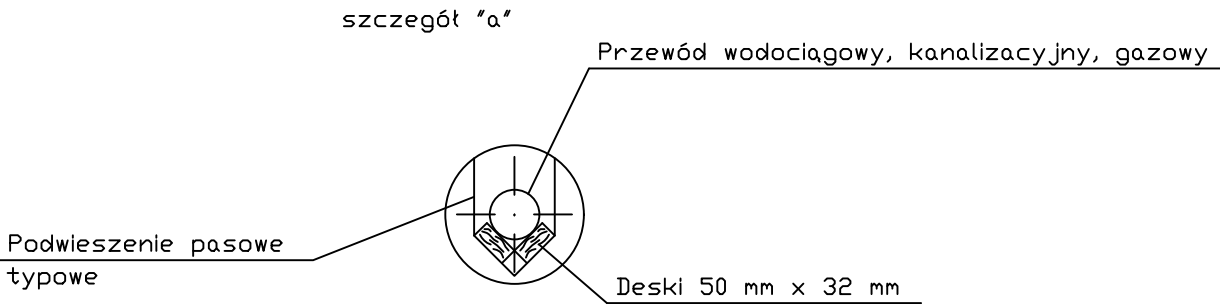


Skrzyżowania z istniejącymi przewodami wodociagowymi/kanalizacyjnymi, gazowymi

Skrzyżowania z istniejącymi kablami energetycznymi/telefonicznymi

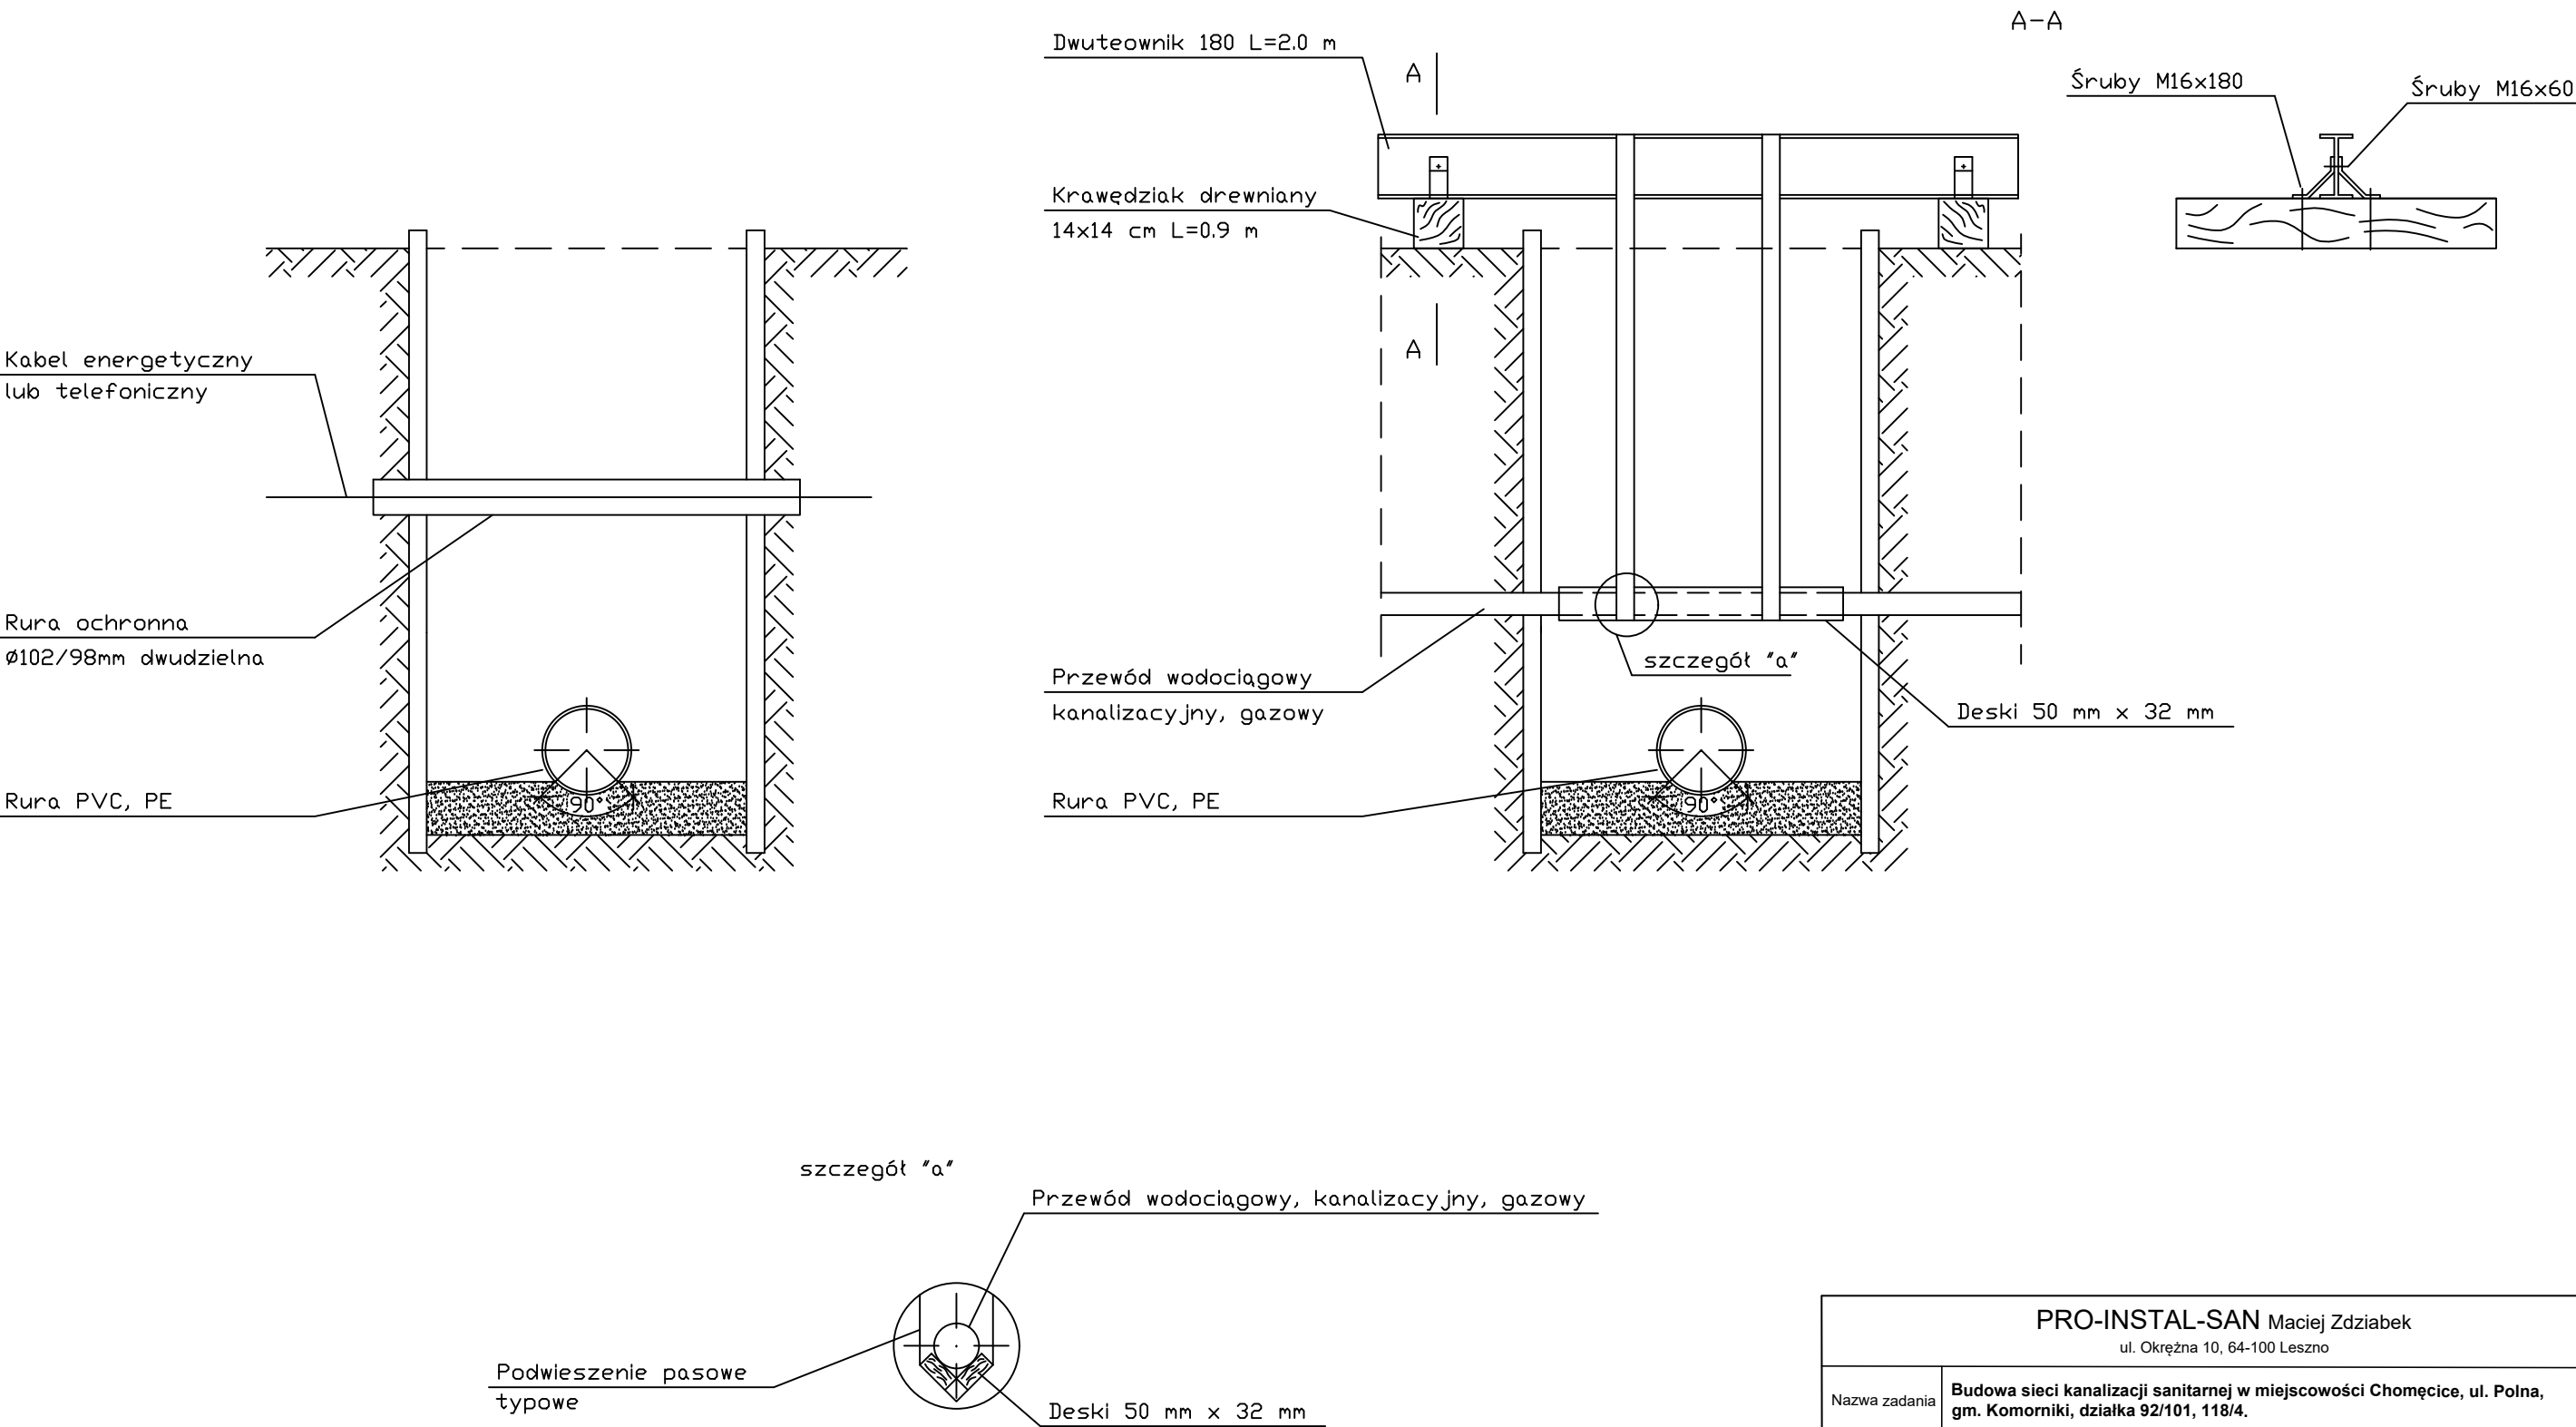

PRO-INSTAL-SAN Maciej Zdziabek ul. Okrężna 10, 64-100 Leszno				
Nazwa zadania	Budowa sieci kanalizacji sanitarnej w miejscowości Chomęcice, ul. Polna, gm. Komorniki, działka 92/101, 118/4.			
Adres obiektu	gm. Komorniki, obr. Chomęcice, miejscowość Chomęcice	Stadium	PW	
		Skala	---	
Rysunek	SKRZYŻOWANIA Z ISTNIEJĄCYM UZBROJENIEM		Rysunek nr	8
			Data oprac.	18.06.2024
Funkcja	Tytuł, imię i nazwisko	Specjalność	Nr upr. bud.	Podpis
Projektant	mgr inż. Maciej Zdziabek	Instalacyjna	WKP/0360/PWOS/12	