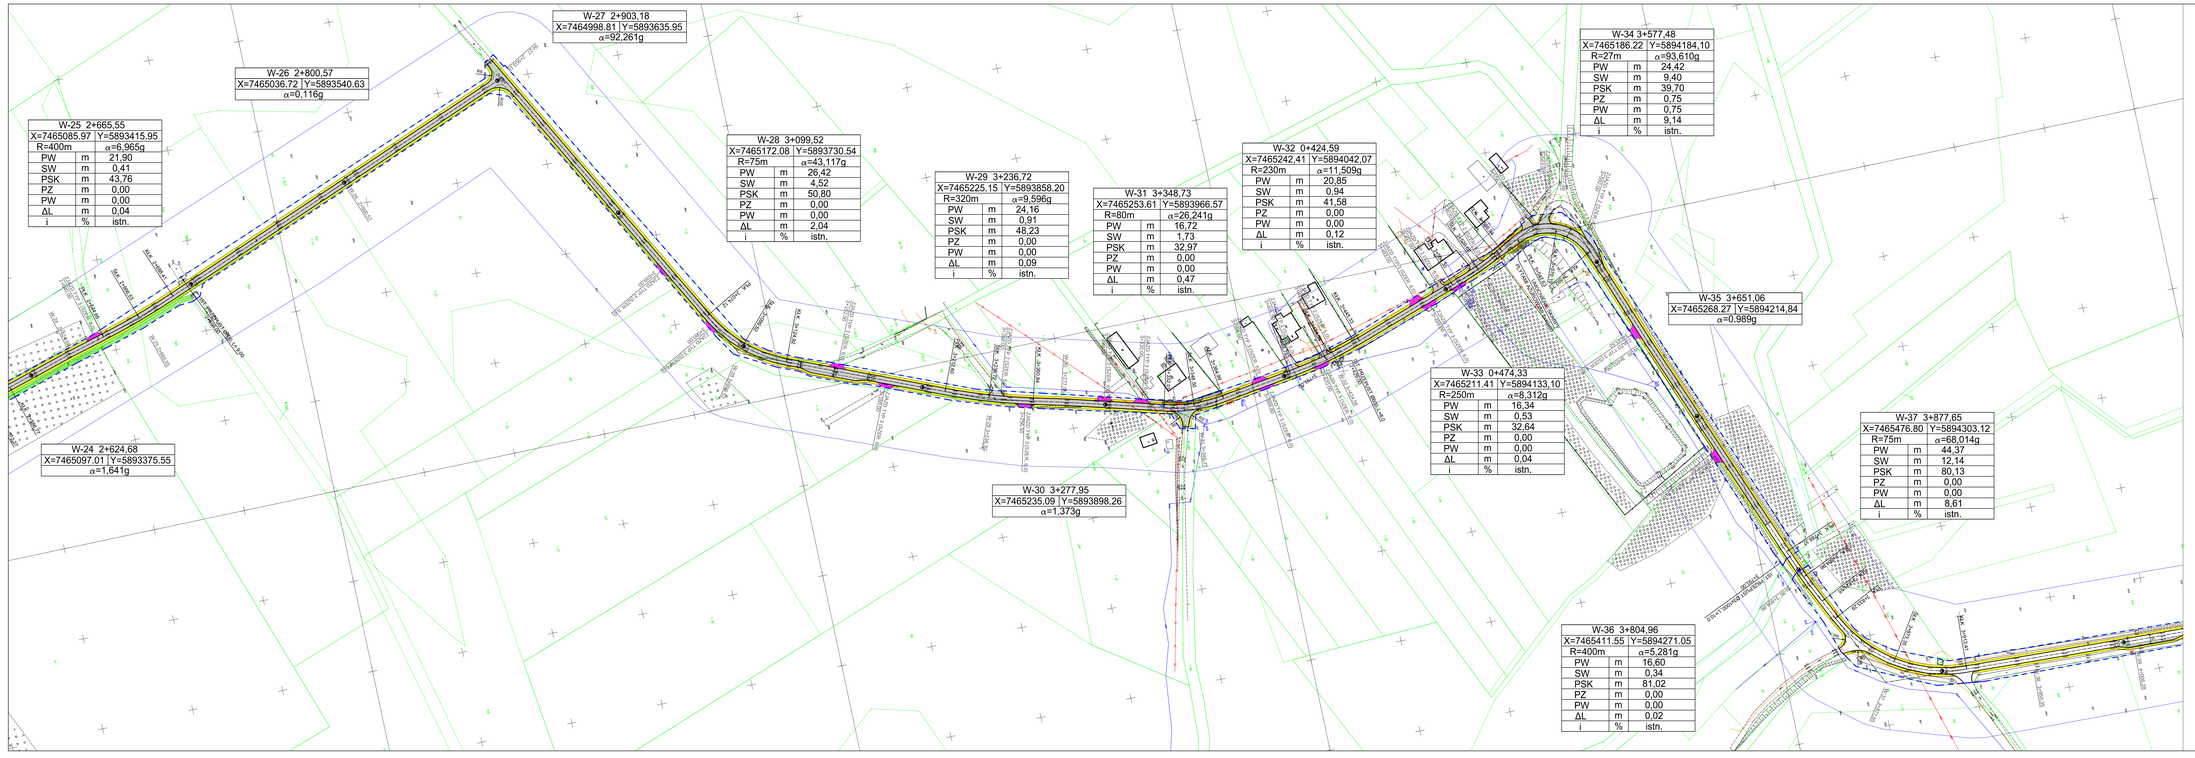
W-27 2+903,18
X=7464998.81 | Y=5893635.95
α=92.261g
W-26 2+800,57
X=7465036.72 | Y=5893540.63
α=0,116g
W-25 2+665,55
X=7465085.97 | Y=5893415.95
R=400m α=6,965g
PW m 21,90
SW m 0,41
PSK m 43,76
PZ m 0,00
PW m 0,00
ΔL m 0,04
i % istn.
W-28 3+099,52
X=7465172.08 | Y=5893730.54
R=75m α=43,117g
PW m 26,42
SW m 4,52
PSK m 50,80
PZ m 0,00
PW m 0,00
ΔL m 2,04
i % istn.
W-29 3+236,72
X=7465225.15 | Y=5893858.20
R=320m α=9,596g
PW m 24,16
SW m 0,91
PSK m 48,23
PZ m 0,00
PW m 0,00
ΔL m 0,09
i % istn.
W-31 3+348,73
X=7465253.61 | Y=5893966.57
R=80m α=26,241g
PW m 16,72
SW m 1,73
PSK m 32,97
PZ m 0,00
PW m 0,00
ΔL m 0,47
i % istn.
W-32 0+424,59
X=7465242.41 | Y=5894042.07
R=230m α=11,509g
PW m 20,85
SW m 0,94
PSK m 41,58
PZ m 0,00
PW m 0,00
ΔL m 0,12
i % istn.
W-34 3+577,48
X=7465186.22 | Y=5894184.10
R=27m α=93,610g
PW m 24,42
SW m 9,40
PSK m 39,70
PZ m 0,75
PW m 0,75
ΔL m 9,14
i % istn.
W-24 2+624,68
X=7465097.01 | Y=5893375.55
α=1,641g
W-30 3+277,95
X=7465235.09 | Y=5893898.26
α=1,373g
W-33 0+474,33
X=7465211.41 | Y=5894133.10
R=250m α=8,312g
PW m 16,34
SW m 0,53
PSK m 32,64
PZ m 0,00
PW m 0,00
ΔL m 0,04
i % istn.
W-35 3+651,06
X=7465268.27 | Y=5894214.84
α=0,989g
W-36 3+804,96
X=7465411.55 | Y=5894271.05
R=400m α=5,281g
PW m 16,60
SW m 0,34
PSK m 81,02
PZ m 0,00
PW m 0,00
ΔL m 0,02
i % istn.
W-37 3+877,65
X=7465476.80 | Y=5894303.12
R=75m α=68,014g
PW m 44,37
SW m 12,14
PSK m 80,13
PZ m 0,00
PW m 0,00
ΔL m 8,61
i % istn.
Legenda:
- projektowana nawierzchnia jezdni z betonu asfaltowego
- projektowana nawierzchnia chodnika z kostki brukowej "6" fazowanej
- projektowane pobocze z kruszywa niezwiązanego, łamanego
- projektowana nawierzchnia zjazdu z niezwiązanego, łamanego
- projektowana nawierzchnia zjazdu z kostki brukowej "8" fazowanej
- projektowana krawędź jezdni z betonu asfaltowego
- projektowany krawężnik betonowy 15x30x100
- projektowany krawężnik betonowy najazdowy 15x22x100
- projektowane obrzeże betonowe 8x30x100
- projektowana studnia chłonna
- projektowany wpust deszczowy
- projektowany przykanalik
- drzewo do usunięcia
- projektowane linie rozgraniczające teren, granica pasa drogowego
- granice terenu do ograniczonego korzystania z nieruchomości
MAPA DO CELÓW PROJEKTOWYCH skala 1:500
ARKUSZ NR 3
Układ współrzędnych: PL-2000 strefa 7 (15°E)
Układ wysokościowy: PL-KRON86-NH
Układ współrzędnych: PL-EVRF2007-NH
Układ wysokościowy: PL-KRON86-NH
Wysokości w systemie Kronsztad 86
Mapa wykonana na podkładzie mapy zasadniczej w skali 1:500 w zakresie bazy danych obiektów topograficznych o dokładności odpowiadającej klasie A, zbiorów danych ewidencji gruntów i budynków, ewidencji sieci uzbrojenia terenu, w oparciu o dane z mapy zasadniczej Rejestru z dnia 19.06.2023r. w zakresie wymaganym rozporządzeniem Ministra Rozwoju z dnia 18.08.2020r. w sprawie ewidencji gruntów i budynków (Dz.U.2020.1990 tekst jednolity) oraz rozporządzeniem Ministra Rozwoju z dnia 8.07.2021r. w sprawie standardów technicznych wykonywania geodezyjnych pomiarów sytuacyjno-wysokościowych i opracowywania i przekazywania wyników tych pomiarów do państwowego zasobu geodezyjnego i kartograficznego (Dz.U.2021.1390 tekst jednolity).
Mapa zawiera treść opracowania ofertowego, projektu budowlanego, materiałów do decyzji o warunkach zabudowy i zagospodarowania terenu oraz decyzji o warunkach lokalizacji, zgłoszenia robót budowlanych.
Mapa wykonał Dr inż. Andrzej Dudziński
GEODETA UPRAWNIONY
BIURO GEODEZYJNE GEOMETA
Wincenty Zuchowski
nr upr. 484, 486, 1779/3
nr tel. 606 27 84 84
BIURO GEODEZYJNE GEOMETA
70-533 Szczecin, ul. Ogarna 19
nr tel. 606 27 84 84
NIP 8521214833 REGON 320210982
INWESTOR:
WÓJT GMINY WIECZFNIA KOŚCIELNA
06-513 WIECZFNIA KOŚCIELNA, WIECZFNIA KOŚCIELNA 48
STADIUM: PROJEKT BUDOWLANY
BRANŻA: DROGOWA
SKALA: 1: 1000
NAZWA RYSUNKU: PROJEKT ZAGOSPODAROWANIA TERENU
NUMER RYSUNKU: 1-2
PROJEKTANT BRANŻA DROGOWA: mgr inż. ANDRZEJ DUDZIŃSKI
upr. poz. nr MAZ/0019/POOD/15
PKB MAZBD/0133/01
SPRAWDZAŁ(A): MGR INŻ. TOMASZ DUDIŃSKI
upr. bud. nr MAZ/0019/PWOD/19
PKB MAZBD/0642/18
DATA: LIPIEC 2023 R.
PODPIS:
PODPIS:
PROJEKTOWANIE DROGOWE
ul. WARSZAWSKA 112/1, 14
07-410 OSTROŁĘKA
TEL. KOM. 502 242 946
NIP 7852 153 767
REGON 150212598
PRZEDMIAR ROBÓT ZASTRZEŻONE