


PROJEKTOWANE PRZEKROJE NORMALNO - KONSTRUKCYJNE
TYP "A" OD KM 0+000 DO KM 0+740 (z wyłączeniem zjazdów)
Droga powiatowa nr 0008T Gołuchów - Stawiany

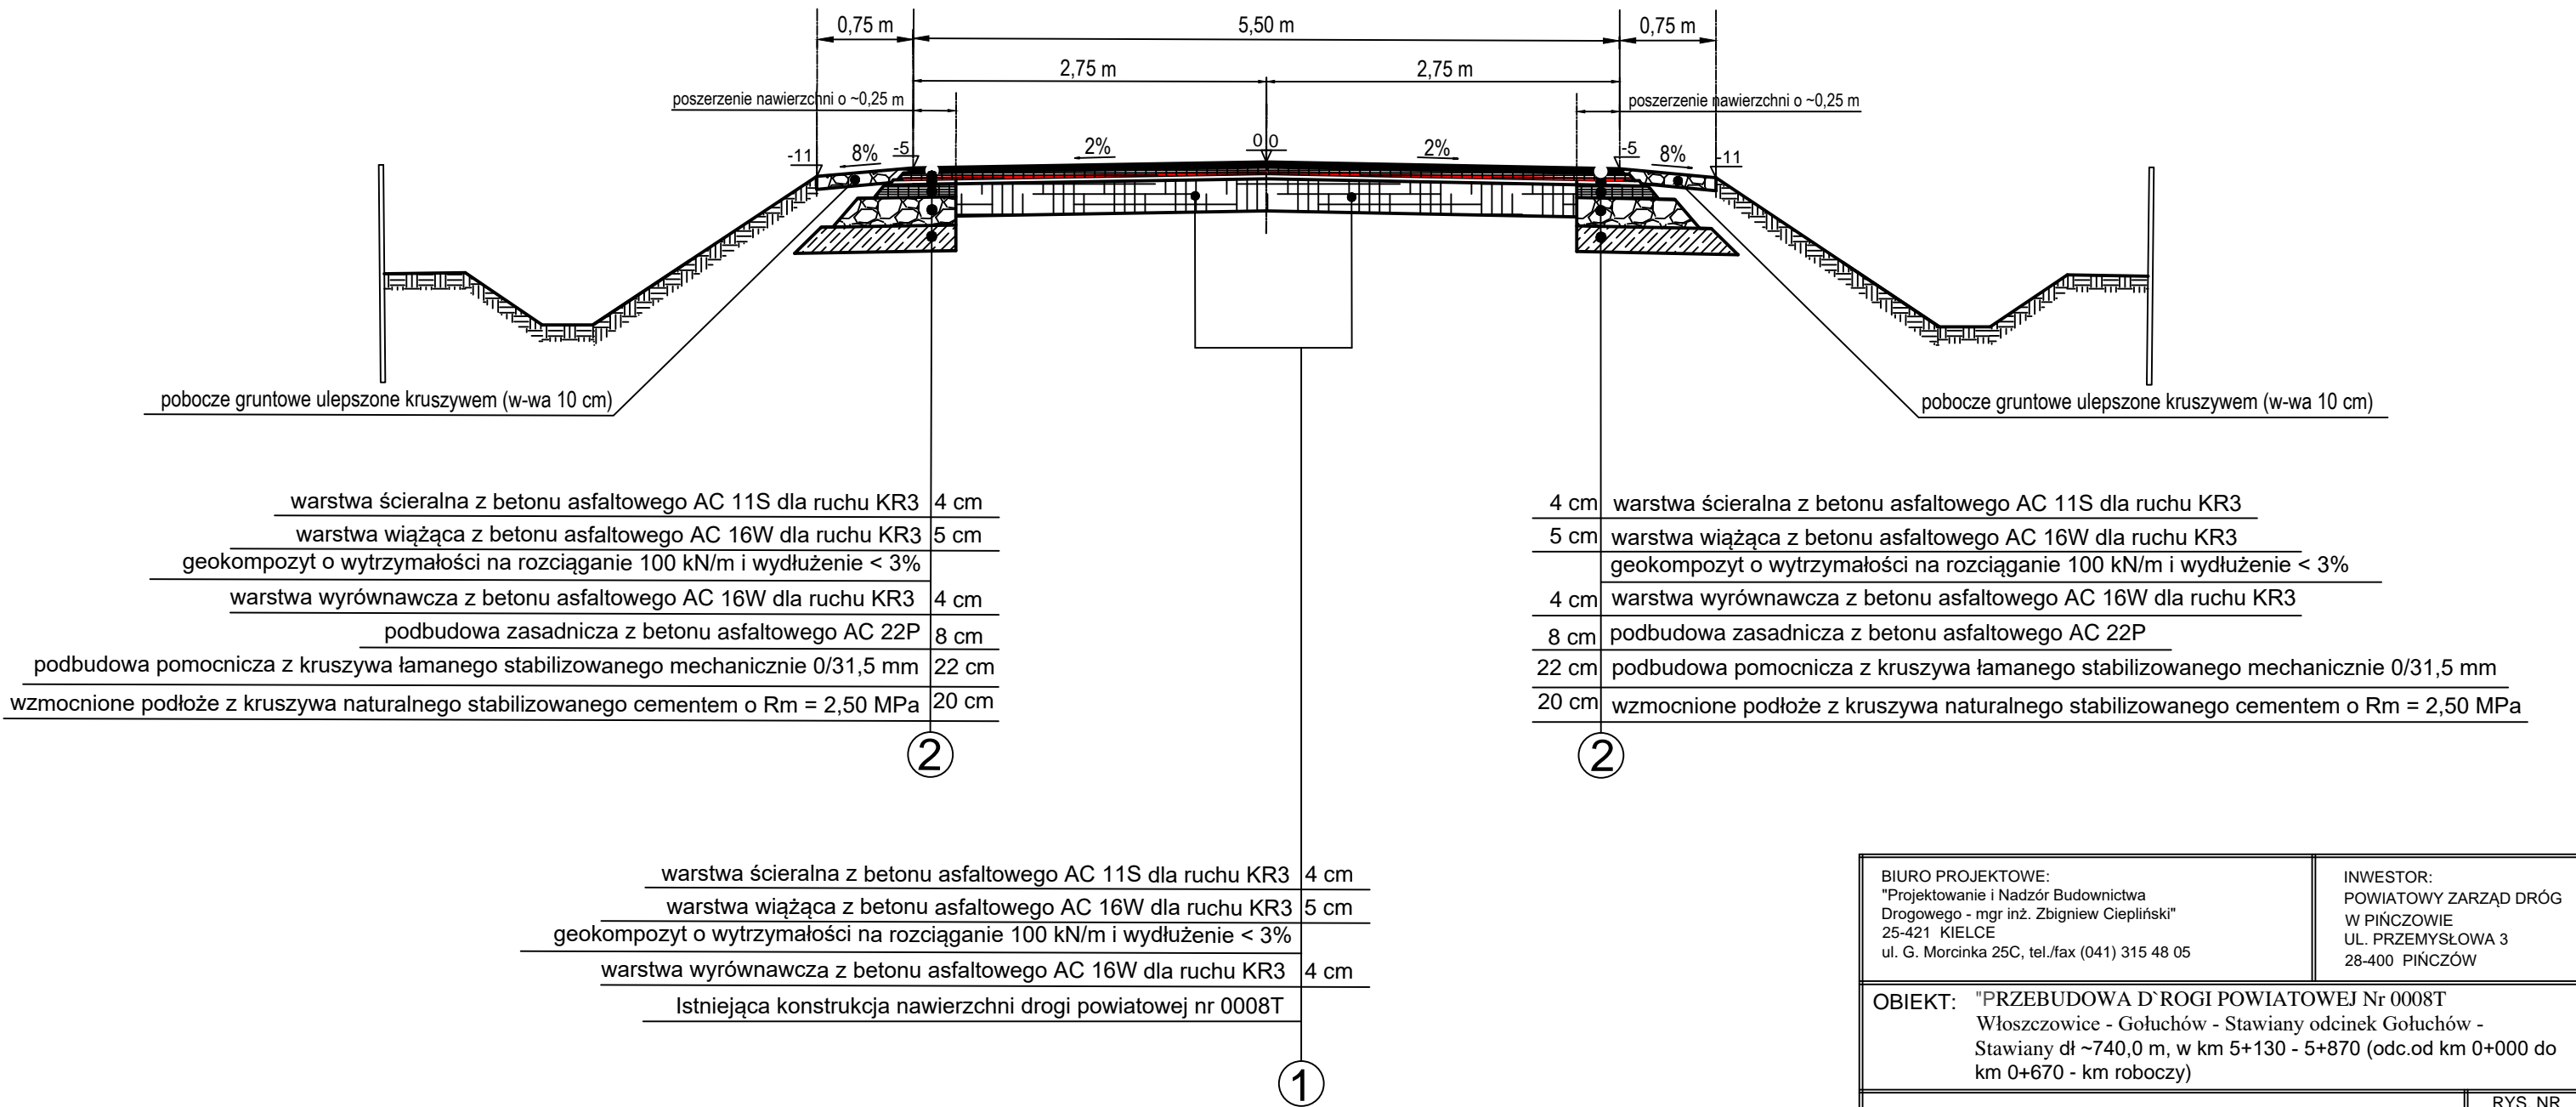

BIURO PROJEKTOWE: "Projektowanie i Nadzór Budownictwa Drogowego - mgr inż. Zbigniew Ciepliński" 25-421 KIELCE ul. G. Morcinka 25C, tel./fax (041) 315 48 05				INWESTOR: POWIATOWY ZARZĄD DRÓG W PIŃCZOWIE UL. PRZEMYSŁOWA 3 28-400 PIŃCZÓW	
OBIEKT: "PRZEBUDOWA D'ROGI POWIATOWEJ Nr 0008T Włoszczowice - Gołuchów - Stawiany odcinek Gołuchów - Stawiany dł ~740,0 m, w km 5+130 - 5+870 (odc.od km 0+000 do km 0+670 - km roboczy)					
RYSUNEK: PRZEKROJE NORMALNO - KONSTRUKCYJNE				RYS. NR 3-2	
STANOWISKO	IMIĘ I NAZWISKO	NR UPRAW.	DATA	PODPIS	
Projektant	Krzysztof Borkiewicz	KL- 318/94	VIII-2021		
Opracowujący	mgr inż. Zbigniew Ciepliński	45/85	VIII-2021		
Sprawdził	inż. Andrzej Harmala	KL- 68/94	VIII-2021		
BRANŻA Drogowa	STADIUM PT	ROK OPR. 2021	NR UMOWY		EGZ. SKALA 1 : 50