


# WYRYS Z MAPY EWIDENCYJNEJ

Skala 1:1000

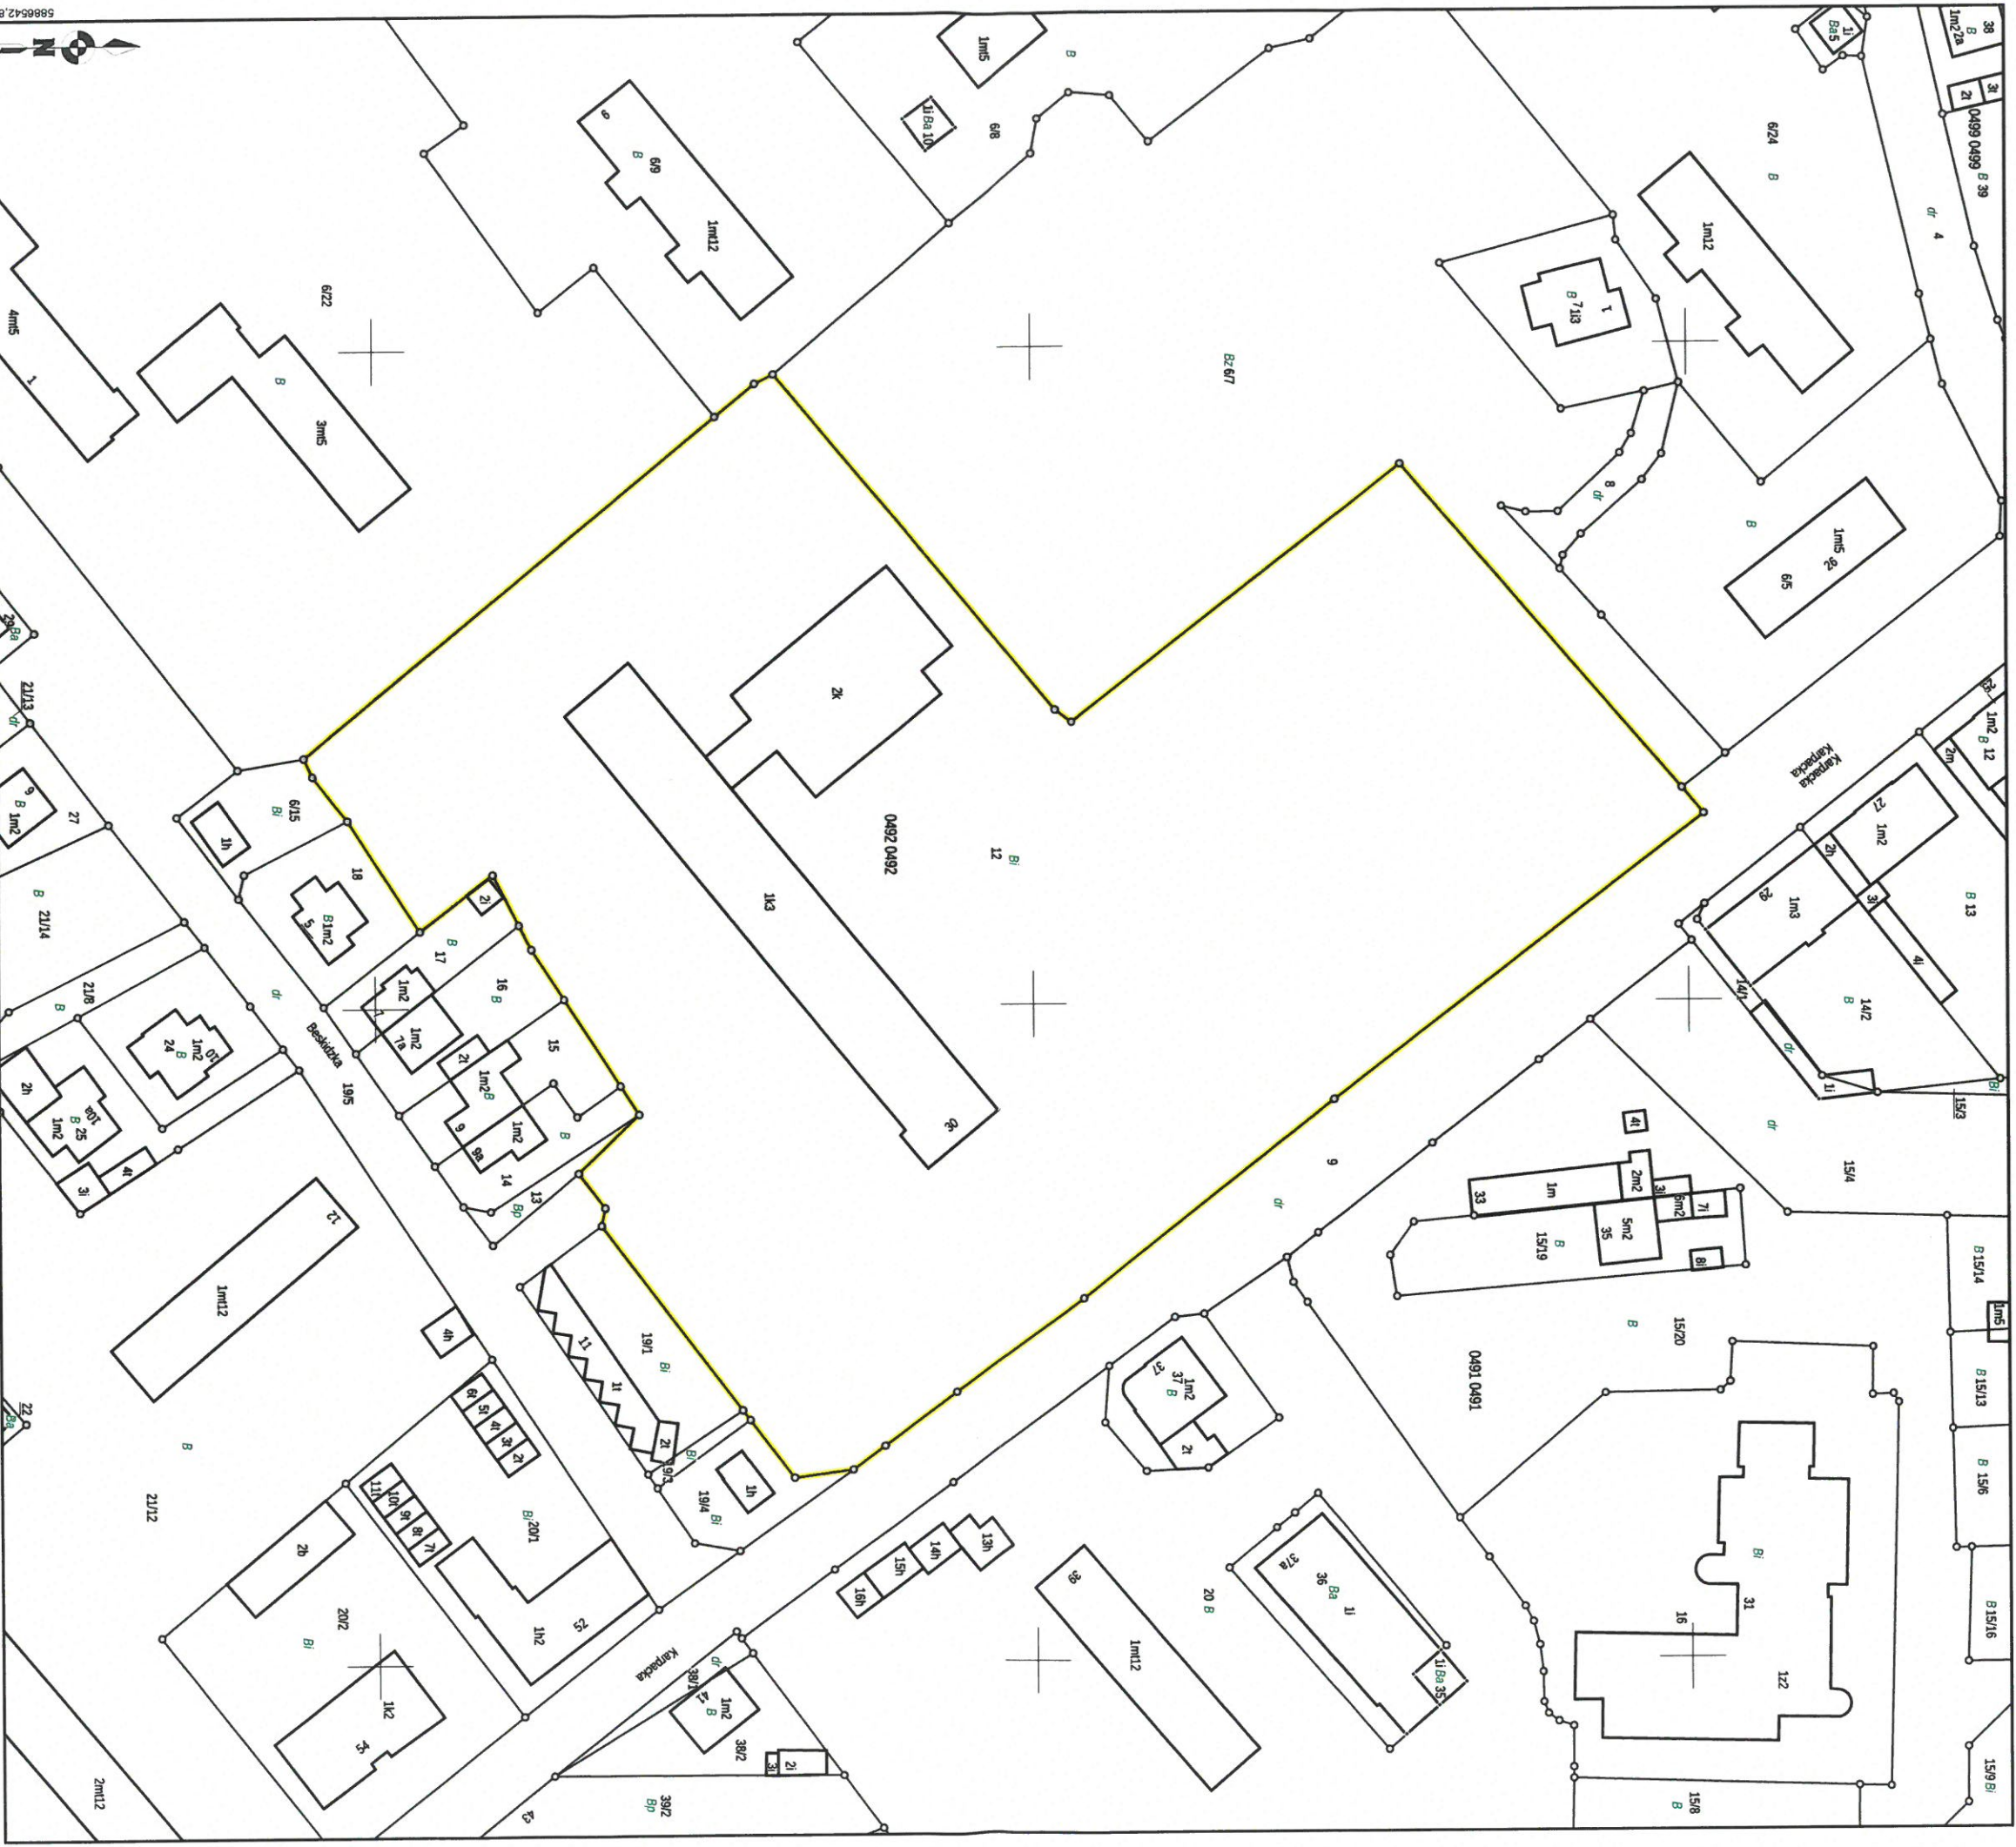

5886542\_88  
5809640\_43  
Sporządził(a): Joanna Suszek-Zabrocka, według stanu na dzień: 2019-07-30

Adnotacje:



z up. PREZYDENTA MIASTA

Joanna Suszek-Zabrocka

Inspektor w Wydziale

Mienia i Geodezji

(Imię i nazwisko oraz stanowisko służbowe osoby reprezentującej organ)

(Data i podpis)