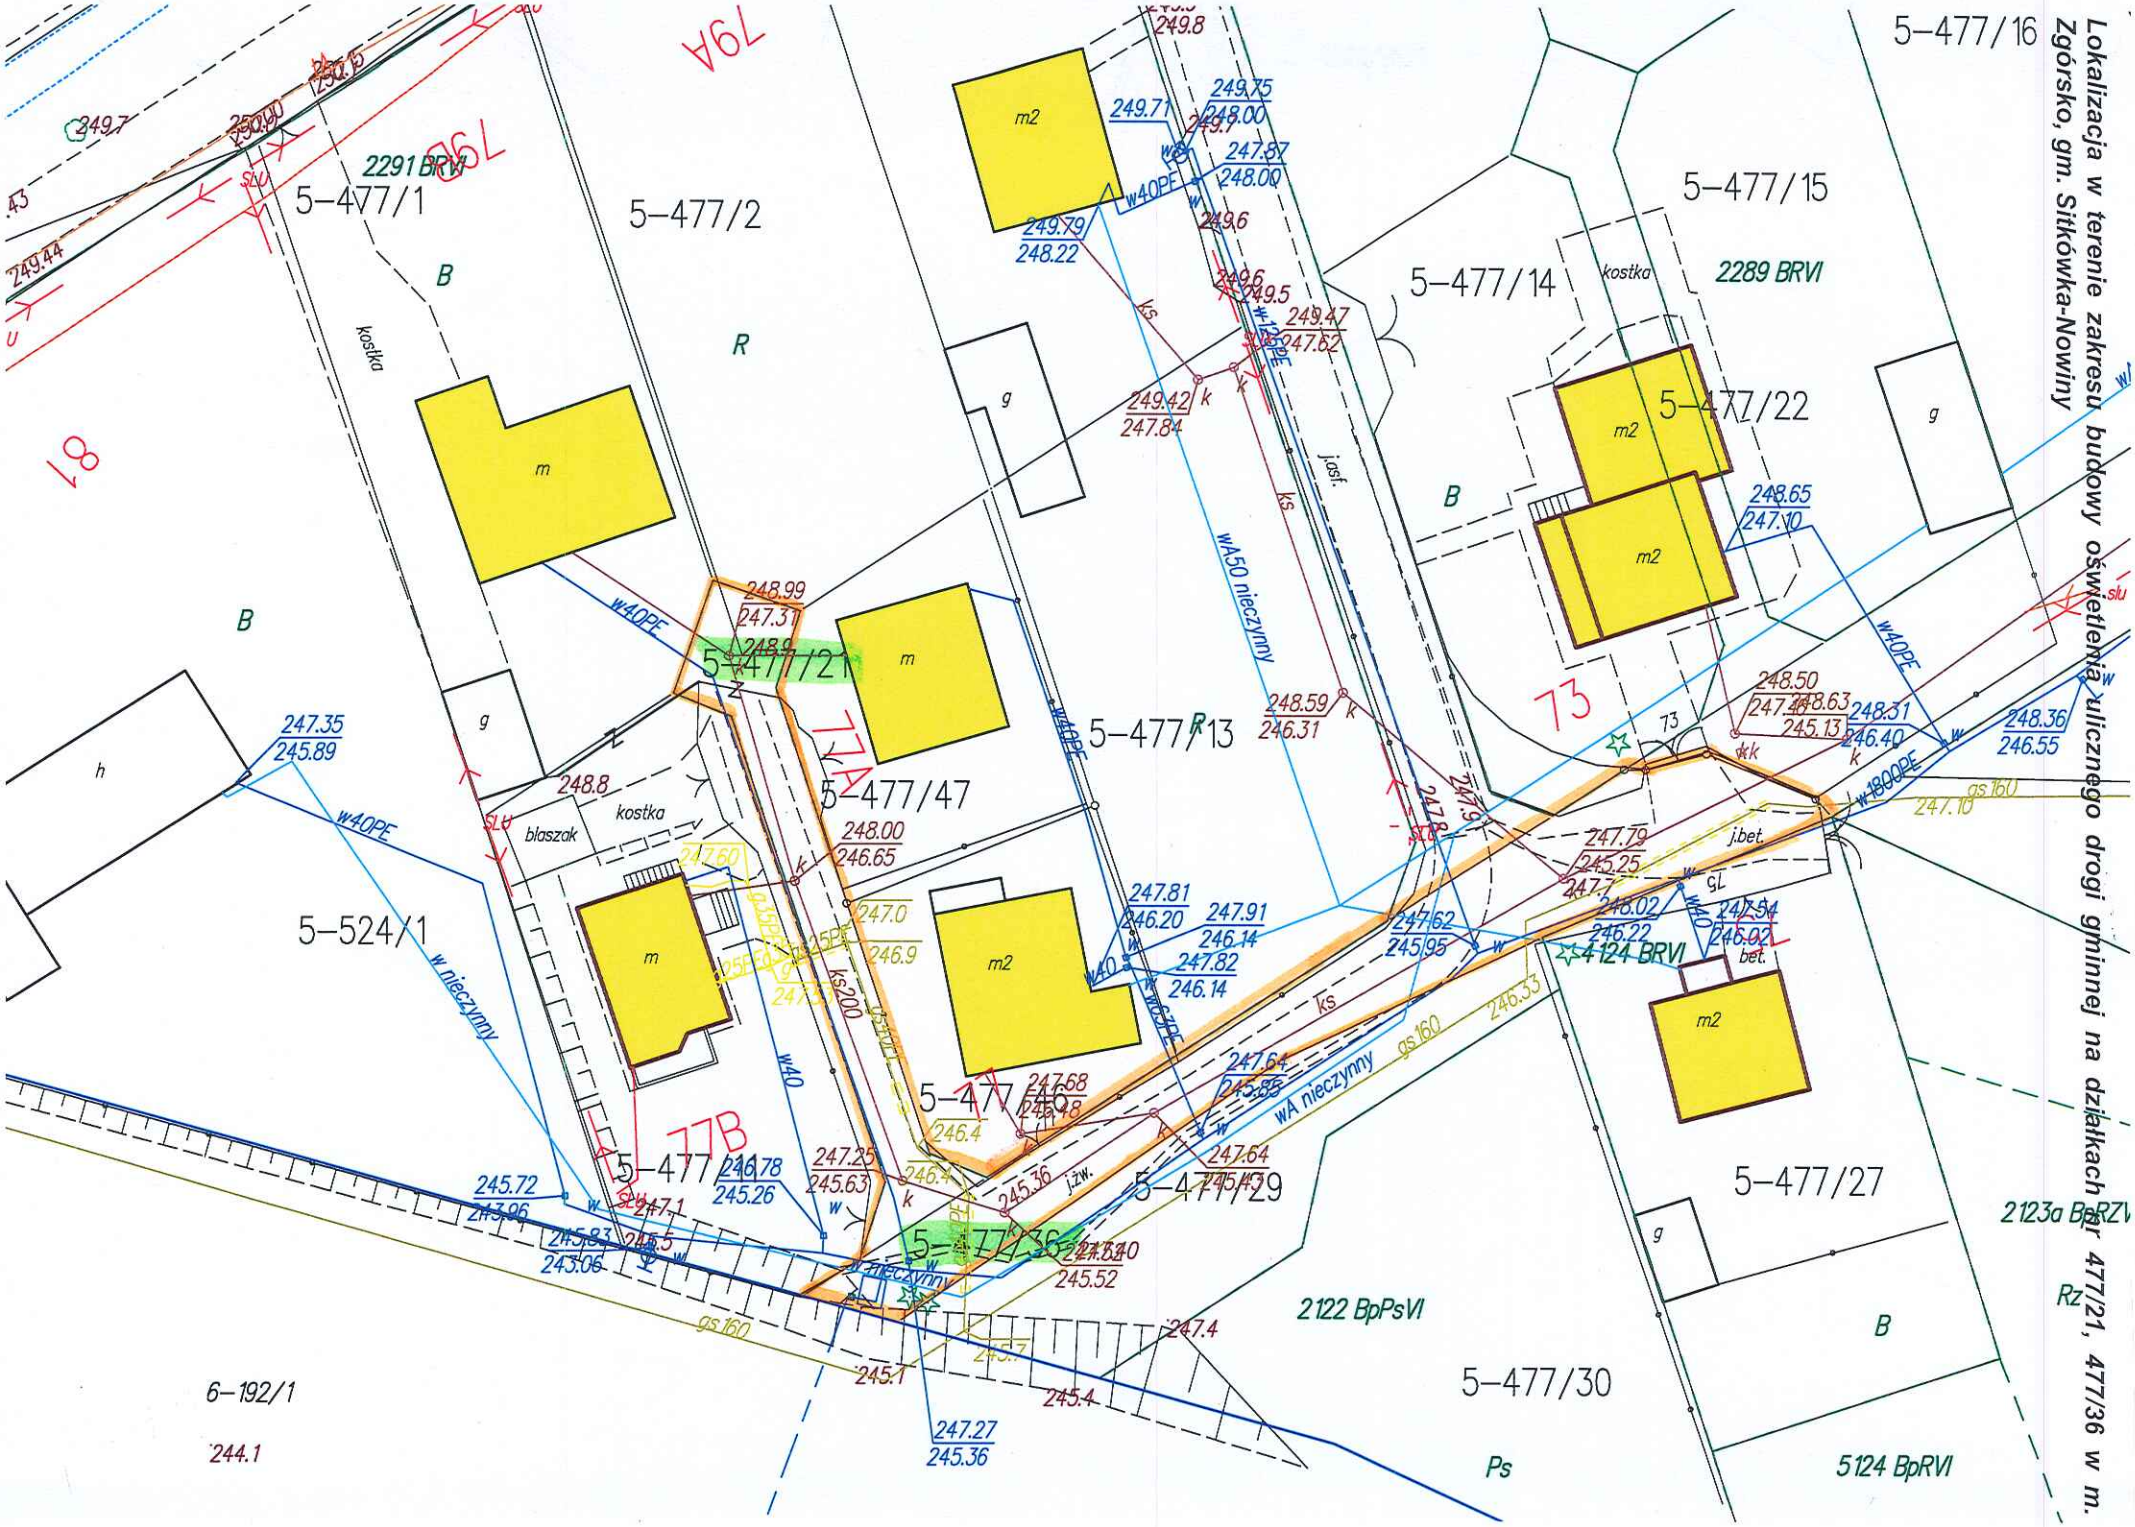
Lokalizacja w terenie zakresu budowy oświetlenia ulicznego drogi gminnej na działkach
Zgórsko, gm. Sitkówka-Nowiny
5-477/1
5-477/2
5-477/16
5-477/15
5-477/14
5-477/22
5-477/21
5-477/13
5-477/47
5-524/1
5-477/46
5-477/29
5-477/36
5-477/27
5-477/30
6-192/1
2291 BRVI
2289 BRVI
2122 BpPsVI
5124 BpRVI
2123a BpRZV
4124 BRVI
kostka
blaszak
j.asf.
j.bet.
j.żw.
w40PE
w180PE
wA50 nieczynny
wA nieczynny
w nieczynny
ks
gs160
gs200
Ps
Rz
B
R
g
m
m2
h
73
73A
77A
77B
79A
79B
81