PRZEKRÓJ KONSTRUKCYJNY

SKALA 1:50

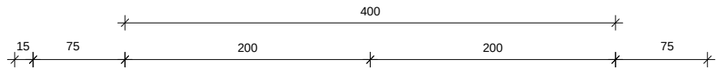

POBOCZE *JEZDNIA* *POBOCZE*

KONSTRUKCJA NAWIERZCHNI POBOCZA
15 cm warstwa podbudowy z kruszywa łamanego stabilizowanego mechanicznie 0/31,5 mm
10 cm warstwa odsączająca z piasku

KONSTRUKCJA NAWIERZCHNI JEZDNI
3 cm warstwa ścieralna z betonu asfaltowego AC11S
skropienie kationową emulsją asfaltową 0,3÷0,5 kg/m²
3 cm warstwa wiążąca z betonu asfaltowego AC16W
skropienie kationową emulsją asfaltową 0,5÷0,7 kg/m²
8 cm górna warstwa podbudowy z kruszywa łamanego stabilizowanego mechanicznie 0/31,5 mm
15 cm górna warstwa podbudowy z kruszywa łamanego stabilizowanego mechanicznie 0/63 mm
10 cm warstwa odsączająca z piasku

KONSTRUKCJA NAWIERZCHNI POBOCZA
15 cm warstwa podbudowy z kruszywa łamanego stabilizowanego mechanicznie 0/31,5 mm
10 cm warstwa odsączająca z piasku

UWAGA:

1. *Na odcinku od km 0+018 do km 0+313 - krawężnik wystający 15x30x100 cm na ławie z betonu cementowego C12/15 - strona lewa.*
2. *Na odcinku od km 0+102 do km 0+169 - krawężnik najazdowy 15x22x100 cm na ławie z betonu cementowego C12/15 - strona prawa.*
3. *Na odcinku od km 0+018 do km 0+313 - umocnienie skarp płytami ażurowymi 40x60x10 cm - do wysokości 1,20 m wraz z obsianiem trawą.*
4. *Spadek poprzeczny nawierzchni jezdni zgodnie z planem zagospodarowania terenu.*

Inwestycja	MODERNIZACJA DRÓG I DROGI DLA PIESZYCH NA TERENIE GMINY WIEJSKIEJ GOLUB-DOBRZYŃ Przebudowa drogi gminnej nr 110244C od km 0+000 do km 0+754		
Lokalizacja	działki o nr ewidencyjnych 164 obręb Skępsk (040503_2.0016.164) 333 obręb Podzamek Golubski (040503_2.0015.333) 140 obręb Podzamek Golubski (040503_2.0015.140) gmina Golub-Dobrzyń, powiat golubsko – dobrzyński, woj. kujawsko - pomorskie		
Tytuł opracowania	PRZEKRÓJ KONSTRUKCYJNY	Skala 1:50	Nr rysunku 4
Imię i nazwisko projektanta: Marian Pluta	Uprawnienia budowlane w specjalności konstrukcyjno-inżynieryjnej w zakresie dróg i nawierzchni lotniskowych nr GP.I.7342/75/TO/92	Data: 02.2024	Podpis: