



## Przekrój konstrukcyjny A-A

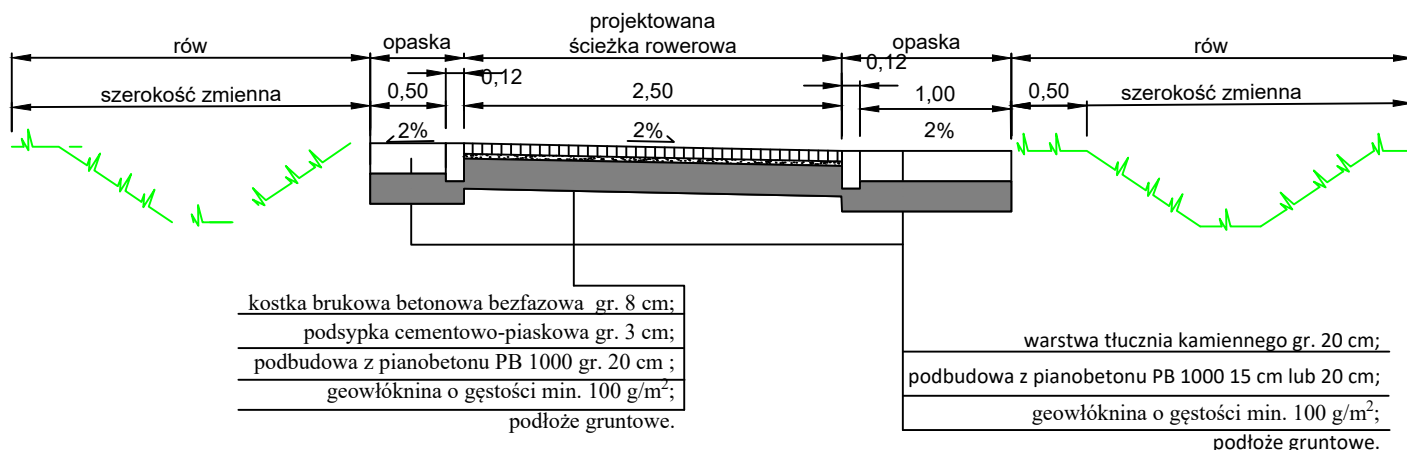

## Przekrój konstrukcyjny B-B

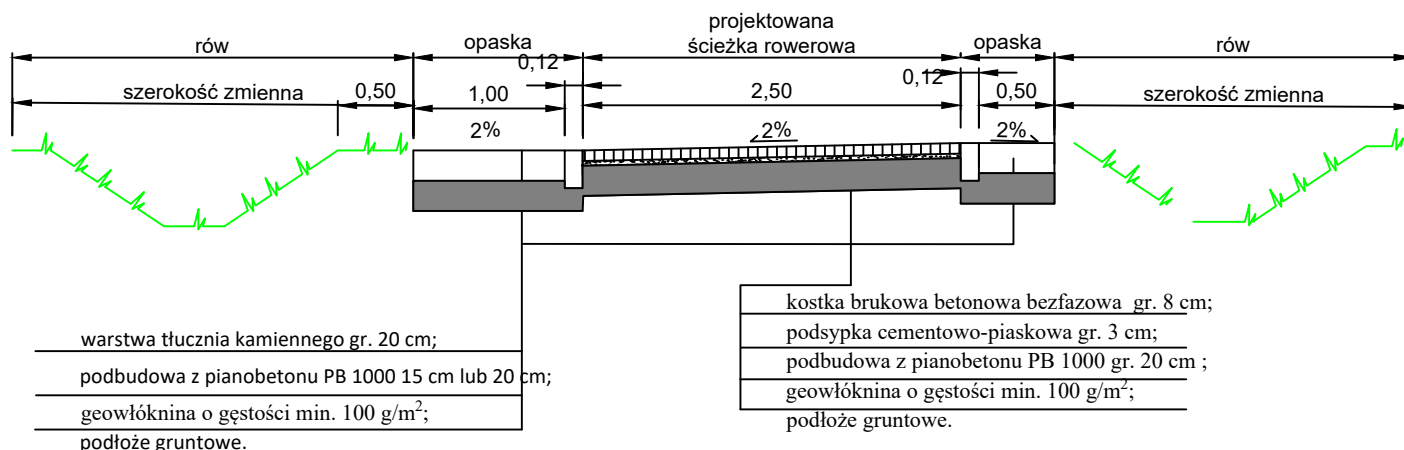

Wykonawca projektu			
Biuro Projektowe Renata Krajczewska -Jędrusiak			
ul. Żwirki i Wigury 9/1, 87-840 Lubień Kujawski			
Inwestor			
Gmina Nakło nad Notecią			
ul. Ks. Piotra Skargi 7; 89-100 Nakło nad Notecią			
Nazwa i adres obiektu budowlanego:			
Budowa ścieżki rowerowej od ul. Noteckiej do ścieżki rowerowej			
przy drodze powiatowej 1926C (przy moście w Występie),			
odcinek wzdłuż ciekłu Paramelka			
Część opracowania:			
PRZEKROJE KONSTRUKCYJNE			
Stanowisko	Nazwisko, uprawnienia,	Podpis	
Projektant	inż. Mariusz Jabłoński UA-V-7342-5/22/98 Wk		
			SKALA 1:50
			Data 10-2022
			NR RYS. 4.1