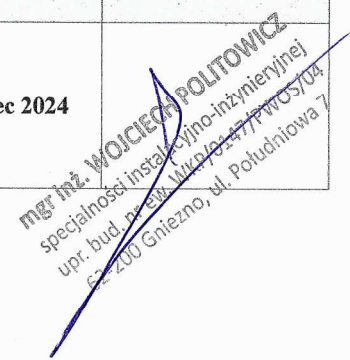


STRONA TYTUŁOWA PROJEKTU ZAGOSPODAROWANIA TERENU

INWESTOR		Gmina Gniezno Al. Reymonta 9-11, 62-200 Gniezno			
NAZWA ZAMIERZENIA BUDOWLANEGO		Budowa sieci wodociągowej			
ADRES I KATEGORIA OBIEKTU BUDOWLANEGO		Mnichowo os. Radosne, gm. Gniezno Kategoria obiektu budowlanego: XXVI			
POZOSTAŁE DANE ADRESOWE		Nazwa i numer jednostki ewidencyjnej: 300303_2 Gniezno Nazwa i numer obrębu ewidencyjnego: 0014 Mnichowo Numery działek ewidencyjnych: 320/18, 320/31			
ZESPÓŁ AUTORSKI	IMIĘ I NAZWISKO	SPECJALNOŚĆ I NUMER UPRAWNIEŃ BUDOWLANYCH	ZAKRES OPRACOWANIA	DATA OPRACOWANIA	PODPIS
Projektant	mgr inż. Wojciech Politowicz	do projektowania bez ograniczeń w specjalności instalacyjnej w zakresie sieci, instalacji i urządzeń ciepłych, wentylacyjnych, gazowych, wodociagowych i kanalizacyjnych nr WKP/0147/PWOS/04	Branża sanitarna	czerwiec 2024	

mgr inż. WOJCIECH POLITOWICZ
specjalności instalacyjno-inżynierskiej
upr. bud. nr ew. WKP/0147/PWOS/04
62-200 Gniezno, ul. Południowa 7

Spis treści projektu zagospodarowania terenu

I. Dokumenty dołączone do projektu


1. Kopia decyzji o nadaniu uprawnień budowlanych projektanta.
2. Kopia zaświadczenia o przynależności projektanta do właściwej izby samorządu zawodowego.
3. Oświadczenie projektanta o sporządzeniu projektu zgodnie z obowiązującymi przepisami i zasadami wiedzy technicznej.

II. Część opisowa

1. Przedmiot zamierzenia budowlanego.
2. Istniejący stan zagospodarowania działki lub terenu.
3. Projektowane zagospodarowanie działki lub terenu lub terenu.
4. Inne informacje i dane. (*§ 14 pkt 5 rozporządzenia*)
5. Inne dane wynikające ze specyfiki, charakteru i stopnia skomplikowania obiektu budowlanego.
6. Informacja o obszarze oddziaływania obiektu.

III. Część rysunkowa

1. Projekt zagospodarowania terenu

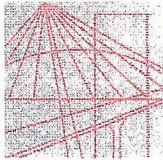

WIELKOPOLSKA
OKRĘGOWA
IZBA
INŻYNIERÓW
BUDOWNICTWA

OKRĘGOWA KOMISJA KWALIFIKACYJNA

WOIIB-OKK-SPW-7131/32-158/03/2004

Poznań, dnia 14 czerwca 2004 r.

DECYZJA

Na podstawie art. 24 ust. 1 pkt 2 ustawy z dnia 15 grudnia 2000 r. o samorządach zawodowych architektów, inżynierów budownictwa oraz urbanistów (Dz.U. z 2001 r. Nr 5 poz. 42, z późn. zm.) i art. 12 ust. 3, art. 13 ust. 1 pkt 1 i 2, art. 14 ust. 1 pkt 4 ustawy z dnia 7 lipca 1994 r. Prawo budowlane (tekst jednolity: Dz. U. z 2003 r. Nr 207 poz. 2016 z późn. zm.) oraz § 9 ust. 1 rozporządzenia Ministra Gospodarki Przestrzennej i Budownictwa z dnia 30 grudnia 1994 r. w sprawie samodzielnych funkcji technicznych w budownictwie (Dz. U. z 1995 r. Nr 8 poz. 38, z późn. zm.)

Okręgowa Komisja Kwalifikacyjna
nadaje

Panu
Wojciechowi Zbigniewowi Politowiczowi
magistrowi inżynierowi inżynierii środowiska
urodzonemu dnia 20 maja 1970 r. w Gnieźnie

UPRAWNIENIA BUDOWLANE
numer ewidencyjny WKP/0147/PWOS/04

**do projektowania i kierowania robotami budowlanymi bez ograniczeń
w specjalności instalacyjnej w zakresie sieci, instalacji i urządzeń
ciepłych, wentylacyjnych, gazowych, wodociągowych i kanalizacyjnych**

Szczegółowy zakres uprawnień jest określony na odwrocie niniejszej decyzji

UZASADNIENIE




Okręgowa Komisja Kwalifikacyjna Wielkopolskiej Okręgowej Izby Inżynierów Budownictwa w Poznaniu na podstawie protokołów z postępowania kwalifikacyjnego oraz z przeprowadzonego egzaminu, uchwałą Nr 13/OKK/04 z dnia 09 czerwca 2004 r. stwierdziła, że Pan Wojciech Zbigniew Politowicz posiada wymagane prawem wykształcenie i praktykę zawodową konieczną do uzyskania uprawnień budowlanych w w/w specjalności i uzyskał pozytywny wynik egzaminu na uprawnienia budowlane.

Pouczenie

Od niniejszej decyzji służy odwołanie do Krajowej Komisji Kwalifikacyjnej Polskiej Izby Inżynierów Budownictwa w Warszawie, za pośrednictwem Wielkopolskiej Okręgowej Izby Inżynierów Budownictwa w Poznaniu w terminie 14 dni od daty jej doręczenia.

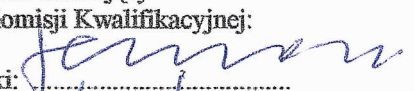

Skład orzekający
Okręgowej Komisji Kwalifikacyjnej:

Przewodniczący – mgr inż. Jan Lemański: 
Członek Komisji – mgr inż. Marian Karcz: 
Członek Komisji – dr inż. Daniel Pawlicki: 

Na podstawie art.12 ust.1 pkt 1,2,3,4 i 5 ustawy Prawo budowlane w związku § 4 ust. 2 rozp. MGPIB Pan Wojciech Zbigniew Politowicz jest upoważniony w specjalności instalacyjnej w zakresie sieci, instalacji i urządzeń cieplnych, wentylacyjnych, gazowych, wodociagowych i kanalizacyjnych do:

- projektowania, sprawdzania projektów budowlanych w specjalności objętej niniejszymi uprawnieniami i sprawowania nadzoru autorskiego,
- kierowania robotami budowlanymi
- kierowania wytwarzaniem konstrukcyjnych elementów budowlanych oraz nadzoru i kontroli technicznej wytwarzania tych elementów
- wykonywania nadzoru inwestorskiego
- sprawowania kontroli technicznej utrzymania obiektów budowlanych z zastrzeżeniem art.62 ust. 5 ustawy
bez ograniczeń.


Niniejsze uprawnienia, na podstawie § 4 ust. 4 rozporządzenia MGPIB z dnia 30 grudnia 1994 r. w sprawie samodzielnych funkcji technicznych w budownictwie, stanowią podstawę do sporządzania projektów zagospodarowania działki i terenu w w/w specjalności, jeśli całość problematyki jest przedstawiona w projekcie zagospodarowania działki lub terenu – zgodnie z art. 34 ust. 3b.


PRZEWODNICZĄCY
Okręgowej Komisji Kwalifikacyjnej
Wielkopolskiej Okręgowej Izby Inżynierów Budownictwa

mgr inż. Jan Lemański

Otrzymują:

1. Pan Wojciech Politowicz
ul. Południowa 10
62-200 Gniezno
2. Okręgowa Rada Izby
3. Główny Inspektor Nadzoru
Budowlanego
4. a/a

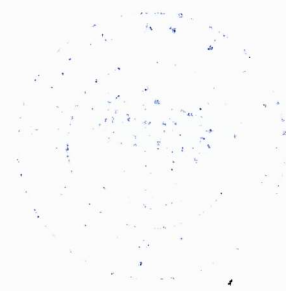

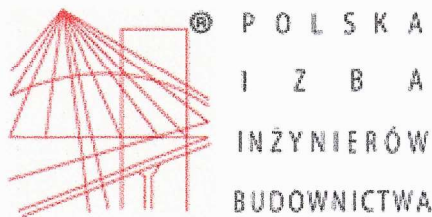

Zaświadczenie

o numerze weryfikacyjnym:

WKP-JZI-4MX-G3B *

Pan Wojciech Zbigniew Politowicz o numerze ewidencyjnym WKP/IS/0756/04
adres zamieszkania ul. Południowa 7, 62-200 Gniezno
jest członkiem Wielkopolskiej Okręgowej Izby Inżynierów Budownictwa i posiada wymagane
ubezpieczenie od odpowiedzialności cywilnej.
Niniejsze zaświadczenie jest ważne od 2023-11-01 do 2024-10-31.

Zaświadczenie zostało wygenerowane elektronicznie i opatrzone bezpiecznym podpisem elektronicznym
weryfikowanym przy pomocy ważnego kwalifikowanego certyfikatu w dniu 2023-10-17 roku przez:

Andrzej Kulesa, Przewodniczący Rady Wielkopolskiej Okręgowej Izby Inżynierów Budownictwa.

(Zgodnie z art. 78¹ K.c.

§ 1. Do zachowania elektronicznej formy czynności prawnej wystarczy złożenie oświadczenia woli w postaci elektronicznej i opatrzenie go
kwalifikowanym podpisem elektronicznym.

§ 2. Oświadczenie woli złożone w formie elektronicznej jest równoważne z oświadczeniem woli złożonym w formie pisemnej.)


* Weryfikację poprawności danych w niniejszym zaświadczeniu można sprawdzić za pomocą numeru weryfikacyjnego zaświadczenia na
stronie Polskiej Izby Inżynierów Budownictwa www.piib.org.pl lub kontaktując się z biurem właściwej Okręgowej Izby Inżynierów
Budownictwa.



OŚWIADCZENIE

Ja, Wojciech Politowicz (projektant) posiadający uprawnienia budowlane o numerze ewidencyjnym WKP/0147/PWOS/04 do projektowania i kierowania robotami budowlanymi bez ograniczeń w specjalności instalacyjnej w zakresie sieci, instalacji i urządzeń cieplnych, wentylacyjnych, gazowych wodociągowych i kanalizacyjnych wydanych przez Okręgową Komisję Kwalifikacyjną przy Wielkopolskiej Okręgowej Izbie Inżynierów Budownictwa zgodnie z art. 34 ust. 3d pkt 3 Ustawy z dnia 7 lipca 1994 r. „Prawo budowlane” niniejszym oświadczam, iż projekt zagospodarowania terenu sieci wodociągowej w m. Mnichowo os. Radosne Gmina Gniezno dz. nr 320/18 i 320/31 został wykonany zgodnie z obowiązującymi przepisami oraz zasadami wiedzy technicznej.

Projektant:

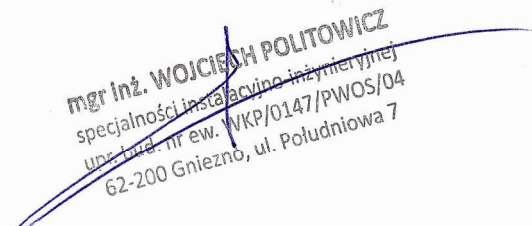
mgr inż. WOJCIECH POLITOWICZ
specjalności instalacyjno-inżynierskiej
upr. bud. nr ew. WKP/0147/PWOS/04
62-200 Gniezno, ul. Południowa 7

Część opisowa

1. Przedmiot zamierzenia budowlanego.

Przedmiotem niniejszego opracowania jest rozwiązanie przebiegu odcinka sieci wodociągowej w m. Mnichowo na os. Radosnym gm. Gniezno na działce nr 320/18 i 320/31.

W zakres opracowania nie wchodzi projekt organizacji robót, a tym samym zabezpieczenie placu budowy, zabezpieczenie wykopów oraz organizacja ruchu pieszego i kołowego.

2. Istniejący stan zagospodarowania działki lub terenu.

Drogi gruntowe.

3. Projektowane zagospodarowanie działki lub terenu.

Przez działki będące w zakresie projektu będzie prowadzona sieć wodociągowa rozdzielcza.

4. Inne informacje i dane. (§ 14 pkt 5 rozporządzenia)

4.1. O rodzaju ograniczeń lub zakazów w zabudowie i zagospodarowaniu tego terenu wynikających z aktów prawa miejscowego lub decyzji o warunkach zabudowy i zagospodarowania terenu, jeżeli są wymagane.

Brak zakazów w zakresie objętym projektem.

4.2. Czy działka lub teren, na którym jest projektowany obiekt budowlany, są wpisane do rejestru zabytków lub gminnej ewidencji zabytków lub czy zamierzenie budowlane lokalizowane jest na obszarze objętym ochroną konserwatorską.

Zgodnie z zapisem decyzji o ustaleniu lokalizacji inwestycji celu publicznego – na przedmiotowym terenie nie występują obiekty objęte tymi ustaleniami.

4.3. Określające wpływ eksploatacji górniczej na działkę lub teren zamierzenia budowlanego – jeśli zamierzenie budowlane znajduje się w granicach terenu górniczego.

Nie dotyczy

4.4. O charakterze, cechach istniejących i przewidywanych zagrożeń dla środowiska oraz higieny i zdrowia użytkowników projektowanych obiektów budowlanych i ich otoczenia w zakresie zgodnym z przepisami odrębnymi.

Brak zagrożeń dla środowiska oraz higieny i zdrowia użytkowników projektowanych obiektów budowlanych i ich otoczenia.

5. Inne dane wynikające ze specyfiki, charakteru i stopnia skomplikowania obiektu budowlanego.

Projektowany odcinek sieci wodociągowej należy włączyć do istniejącej PVC 110 mm (węzeł W1) na działce nr 320/18 łącznikiem rurowym i dalej prowadzić przewodem Ø125 PE do węzła W2 zgodnie z warunkami technicznymi wydanymi przez Przedsiębiorstwo Wodociągów i Kanalizacji Sp. z o.o. w Gnieźnie. Odcinek sieci wodociągowej wykonać z rur PE 100 RC, PN16, SDR 11, DN 125x11,4 mm łączonych przez zgrzewanie doczołowe. Odcinki sieci z zasuwaniami kołnierзовymi należy połączyć za pomocą tulei kołnierзовych PE wraz z kołnierzem dociskowym który powinien posiadać odpowiednie zabezpieczenie antykorozyjne. W miejscach zmiany kierunku sieci zarówno poziome jak również pionowe należy zastosować łuki segmentowe PE do zgrzewania doczołowego. Zmiany kierunku można również dokonać poprzez gięcie rur PE. Promień ugięcia uzależniony jest od temperatury otoczenia podczas układania przewodu. Sieć wodociągową należy wykonywać zgodnie ze specyfikacją techniczną sporządzoną dla rur i kształtek z PE.

Przewody należy układać zgodnie z technologią przestrzegając ściśle instrukcji montażu określonej przez producenta. Na końcu projektowanego odcinka sieci (węzeł W2) należy zamontować hydrant p.poż. Ø80 nadziemny wraz z zasuwą odcinającą.

Wszelkie elementy sieci wodociągowej takie jak rurociągi, kształtki, zasuwy winny posiadać stosowny atest.

Roboty ziemne należy wykonywać mechanicznie, natomiast w miejscach kolizji z istniejącym uzbrojeniem podziemnym oraz w miejscach zbliżenia do innych elementów uzbrojenia podziemnego (mapa) należy wykonywać ręcznie. Ręczne wykopy należy wykonywać w odległości 2,0 m przed i za spodziewanym uzbrojeniem podziemnym lub spodziewanym zbliżeniem do uzbrojenia. Wykopy mechaniczne należy wykonywać koparkami podsiębiernymi, natomiast zasypywać spycharkami. Ziemię z wykopu należy wywieźć i dokonać pełnej wymiany gruntu w wykopie chyba, że Inwestor wraz z inspektorem nadzoru po wykonaniu wykopu postanowią inaczej. Wykop należy zasypywać warstwami grubości 30 cm i zagęszczać mechanicznie do stopnia zagęszczenia 0,98. Podczas prac wykonywanych w pobliżu uzbrojenia podziemnego należy być bezwzględnie w ciągłym kontakcie ze służbami eksploatującymi te urządzenia.

6. Informacja o obszarze oddziaływania obiektu.

Projektowana inwestycja nie wpłynie negatywnie na dotychczasową zabudowę działek sąsiednich jak również nie będzie miała wpływu na późniejszą ewentualną ich zabudowę. W związku z wykonaniem inwestycji nie przewiduje się jakiegokolwiek negatywnego działania na środowisko zarówno podczas realizacji jak również jej eksploatacji. Obszar oddziaływania obiektu budowlanego ogranicza się wyłącznie do nieruchomości, na której inwestycja będzie realizowana tj. działki: nr 320/18, 320/31 jednostka ewidencyjna: 300303_2 Gniezno, obręb ewidencyjny: 0014 Mníchowo.

Podstawa prawna: art. 3 pkt 20, art. 5 pkt 9, art. 20 pkt 1c, art. 28 pkt 2, art. 34 pkt 3e, art. 36a pkt 5 ppkt „1” Ustawy „Prawo Budowlane”.

mgr inż. WOJCIECH POLITOWICZ
specjalności instalacyjno-inżynieryjnej
upr. bud. nr ew. WKP/0147/PWOS/04
62-200 Gniezno, ul. Południowa 7

SPIS ZAŁĄCZNIKÓW DO PROJEKTU BUDOWLANEGO

INWESTOR	Gmina Gniezno Al. Reymonta 9-11, 62-200 Gniezno
NAZWA ZAMIERZENIA BUDOWLANEGO	Budowa sieci wodociągowej
ADRES I KATEGORIA OBIEKTU BUDOWLANEGO	Mnichowo os. Radosne, gm. Gniezno Kategoria obiektu budowlanego: XXVI
POZOSTAŁE DANE ADRESOWE	Nazwa i numer jednostki ewidencyjnej: 300303_2 Gniezno Nazwa i numer obrębu ewidencyjnego: 0014 Mnichowo Numery działek ewidencyjnych: 320/18, 320/31
SPIS ZAWARTOŚCI	1. Informacja dotycząca bezpieczeństwa i ochrony zdrowia (str. 2) ** 2. Decyzja o ustaleniu lokalizacji inwestycji celu publicznego (str. 3-5) ** 3. Warunki techniczne wyd. przez PWiK Sp. z o.o. w Gnieźnie (str. 6-7) ** 4. Zgoda współwłaściciela działki 320/18 (str. 8)** 5. Zgoda współwłaściciela działki 320/18 (str. 9)** 6. Zgoda współwłaściciela działki 320/18 (str. 10)** 7. Zgoda współwłaściciela działki 320/18 (str. 11)** 8. Zgoda współwłaściciela działki 320/18 (str. 12)** 9. Zgoda współwłaściciela działki 320/18 (str. 13)** 10. Zgoda współwłaściciela działki 320/18 (str. 14)** 11. Zgoda współwłaściciela działki 320/18 (str. 15)** 12. Zgoda współwłaściciela działki 320/18 (str. 16)** 13. Zgoda współwłaściciela działki 320/18 (str. 17)** 14. Zgoda współwłaściciela działki 320/18 (str. 18)** 15. Zgoda współwłaściciela działki 320/18 (str. 19)** 16. Zgoda współwłaściciela działki 320/18 (str. 20)** 17. Zgoda współwłaściciela działki 320/18 (str. 21)** 18. Zgoda współwłaściciela działki 320/31 (str. 22)** 19. Protokół z narady koordynacyjnej ZUD (str. 23-25) **

* Rozporządzenie w sprawie szczegółowego zakresu i formy projektu budowlanego w § 5 nakłada obowiązek odrębnej oprawy załączników do projektu budowlanego, jednak nie określa wymogów co do strony tytułowej tego elementu projektu. Niniejsza strona tytułowa jest więc propozycją mającą na celu uporządkowanie dokumentacji, a nie wymogiem prawnym.

** obowiązek dołączenia opinii, uzgodnień, pozwoleń i innych dokumentów **musi wynikać z przepisów odrębnych ustaw** (art. 33 ust. 2 pkt 1). Organ AAB nie może żądać dołączenia do wniosku o pozwolenie na budowę ww. dokumentów, jeżeli ich obowiązek wynika, np. z przepisów rozporządzenia, decyzji czy innych aktów prawa, np. miejscowego.

Należy jednak pamiętać, iż jednym z obowiązków projektanta jest opracowanie projektu budowlanego w sposób zgodny m.in. z ustaleniami określonymi w decyzjach administracyjnych dotyczących zamierzenia budowlanego. Tym samym, jeśli w decyzji administracyjnej dotyczącej zamierzenia budowlanego znajdzie się obowiązek uzyskania jakiegoś uzgodnienia, a inwestor nie odwołał się od takiej decyzji, to projektant będzie zobowiązany je uzyskać, ale nie musi dołączać go do projektu budowlanego.

Informacja dotycząca bezpieczeństwa i ochrony zdrowia

Obiekt budowlany: sieć wodociągowa, Mnichowo os. Radosne, gm. Gniezno
dz. nr 320/18, 320/31

Inwestor: Gmina Gniezno

Projektant: Wojciech Politowicz

1. Zakres dla całego zamierzenia budowlanego oraz kolejność realizacji poszczególnych obiektów:

Wykonanie sieci wodociągowej w m. Mnichowo os. Radosne, gm. Gniezno dz. nr 320/18, 320/31

- oznakowanie trasy przebiegu sieci
- roboty ziemne – wykopy pod rurociąg
- wykonanie podsypki pod rurociąg i jej zagęszczenie
- ułożenie rurociągu w wykopie
- wykonanie obsypki na rurociąg
- roboty ziemne – zasypanie wykopów
- przywrócenie terenu do stanu pierwotnego

2. Wykaz istniejących obiektów budowlanych:

Na trasie przebiegu lub w najbliższym sąsiedztwie projektowanego rurociągu nie występuje uzbrojenie podziemne. W pobliżu projektowanego przewodu może znajdować się uzbrojenie niezainwentaryzowane.

3. Wskazanie elementów zagospodarowania działki lub terenu, które mogą stwarzać zagrożenie bezpieczeństwa i zdrowia ludzi:

Kolizje oraz zbliżenia z uzbrojeniem podziemnym także niezainwentaryzowanym.

4. Wskazanie dotyczące przewidywanych zagrożeń występujących podczas realizacji robót budowlanych, określające skalę i rodzaje zagrożeń oraz miejsce i czas ich wystąpienia:

Wykonywanie wykopów w miejscach kolizji z uzbrojeniem podziemnym:

- uzbrojenie niezainwentaryzowane – wystąpienie zagrożenia związanego z jego uszkodzeniem.

5. Wskazanie sposobu prowadzenia instruktażu pracowników przed przystąpieniem do realizacji robót szczególnie niebezpiecznych:

Kierownik budowy winien przeprowadzić instruktaż w zakresie bezpiecznej realizacji inwestycji.

Pracownicy wykonujący wszystkie etapy robót winni być przeszkoleni i posiadać odpowiednie uprawnienia do wykonywanych robót poświadczone właściwymi dokumentami.

6. Wskazanie środków technicznych i organizacyjnych zapobiegających niebezpieczeństwom wynikającym z wykonywania robót budowlanych w strefach szczególnego zagrożenia zdrowia lub w ich sąsiedztwie, w tym zapewniających bezpieczną i sprawną komunikację, umożliwiającą szybką ewakuację na wypadek pożaru, awarii i innych zagrożeń:

Przed przystąpieniem do robót Kierownik budowy zobowiązany jest do wykonania planu BIOZ dla inwestycji.

Prace należy wykonać zgodnie ze sztuką budowlaną.

Prace należy wykonywać zgodnie z obowiązującymi przepisami budowlanymi i BHP.

Pracownicy wykonujący inwestycję winni mieć aktualne świadectwa zdrowia oraz winni być przeszkoleni w zakresie BHP.

Pracownicy winni być wyposażeni w odpowiedni sprzęt ochronny.

Sprzęt wykorzystywany do realizacji inwestycji winien być sprawny i dopuszczony do prac co powinno być poświadczone odpowiednimi dokumentami.

mgr inż. WOJCIECH POLITOWICZ
specjalności instalacyjno-inżynierskiej
upr. bud. nr ew. WKP/0147/PWOS/04
62-200 Gniezno, ul. Południowa 7

DECYZJA NR 9/2024

o ustaleniu lokalizacji inwestycji celu publicznego

Na podstawie art. 2 pkt 5, art. 4 ust. 2 pkt 1, art. 50 ust. 1, art. 51 ust. 1 pkt 2 oraz ust. 3 ustawy z dnia 27 marca 2003 r. o planowaniu i zagospodarowaniu przestrzennym (Dz. U. 2023 poz. 977 ze zm.), art. 104 ustawy z dnia 14 czerwca 1960 r. – Kodeks postępowania administracyjnego (Dz. U. 2023 poz. 775 ze zm.), art. 6 pkt. 3 ustawy z dnia 21 sierpnia 1997 r. o gospodarce nieruchomościami (Dz. U. 2023 poz. 344 ze zm.) oraz rozporządzenia Ministra Infrastruktury z dnia 26 sierpnia 2003 r. w sprawie oznaczeń i nazewnictwa stosowanych w decyzji o ustaleniu lokalizacji inwestycji celu publicznego oraz w decyzji o warunkach zabudowy (Dz. U. Nr 164, poz. 1589), po rozpatrzeniu wniosku z dnia 27 lutego 2024 r., **Gminy Gniezno**, Al. Reymonta 9-11, 62-200 Gniezno, reprezentowanej przez Pana Wojciecha Politowicza, w sprawie ustalenia lokalizacji inwestycji celu publicznego na części działek o **nr ewid. 320/31, 320/18**, położonych w obrębie geodezyjnym **Mnichowo**, gmina Gniezno,

USTALAM LOKALIZACJĘ INWESTYCJI CELU PUBLICZNEGO

polegającą na budowie sieci wodociągowej na części działek o nr ewid. 320/31, 320/18 położonych w obrębie geodezyjnym Mnichowo, gmina Gniezno.

1. Rodzaj zabudowy:

obiekty infrastruktury technicznej.

2. Funkcja zabudowy i zagospodarowania terenu:

budowa sieci wodociągowej.

3. Ustalenia dotyczące warunków i wymagań kształtowania ładu przestrzennego:

- 1) zakres inwestycji: budowa sieci wodociągowej z rur PE dn 125 mm, długość: do 179,0 m;
- 2) warunki techniczne realizacji inwestycji zgodnie z warunkami przyłączenia do sieci wydanymi przez gestora sieci oraz warunkami technicznymi i uzgodnieniami wydanymi przez gestorów sieci przebiegających przez teren inwestycji;
- 3) przy projektowaniu inwestycji należy zachować obowiązujące przepisy prawa budowlanego – ustawa z dnia 7 lipca 1994 r. (t.j. Dz. U. z 2023 r., poz. 682 ze zm.).

4. Ustalenia dotyczące ochrony środowiska, przyrody i krajobrazu:

- 1) nakaz zastosowania takich rozwiązań organizacyjnych i technologicznych, które spowodują, że faza budowy przedsięwzięcia, w tym zakresie wprowadzania gazów lub pyłów do powietrza oraz emisji hałasu, nie spowoduje przekroczenia standardów jakości poza terenem, do którego inwestor posiada tytuł prawny;
- 2) nakaz zastosowania, na etapie budowy i eksploatacji, rozwiązań chroniących środowisko w zakresie gospodarki odpadami, ochrony gleby oraz wód powierzchniowych i podziemnych.

5. Ustalenia dotyczące ochrony dziedzictwa kulturowego i zabytków oraz dóbr kultury współczesnej:

- na przedmiotowym terenie nie występują obiekty objęte tymi ustaleniami.

6. Ustalenia dotyczące obsługi w zakresie infrastruktury technicznej i komunikacji:

- 1) inwestycję należy wykonać zgodnie z warunkami przyłączenia do sieci wydanymi przez gestora sieci;
- 2) należy wykluczyć ewentualne kolizje z infrastrukturą podziemną oraz zachować normatywne odległości od istniejącego uzbrojenia;
- 3) wszelkie kolizje z nadziemnymi oraz podziemnymi urządzeniami i sieciami należy usunąć w uzgodnieniu z ich zarządcą;
- 4) wszelkie prace na terenach zmeliorowanych należy uzgodnić z miejscową spółką wodną, w przypadku, kiedy uszkodzenie urządzeń drenarskich zostało spowodowane przez inwestora, zobowiązany jest on do ich naprawy na własny koszt.

7. Ustalenia wymagań dotyczących ochrony interesów osób trzecich:

- 1) projektowane obiekty winny spełniać wymogi określone w art. 5 ust. 1 ustawy z dnia 7 lipca 1994 r. – Prawo budowlane;
- 2) inwestycja nie może ograniczyć dostępu osób trzecich do drogi publicznej, możliwości korzystania z wody, kanalizacji, energii elektrycznej i ciepłej oraz ze środków łączności, dostępu światła dziennego do pomieszczeń przeznaczonych na pobyt ludzi;
- 3) wszelkie uciążliwości związane z inwestycją muszą zamknąć się w obrębie przedmiotowego terenu objętego decyzją.

8. Ustalenia dotyczące granic i sposobów zagospodarowania terenów lub obiektów podlegających ochronie, ustalonych na podstawie odrębnych przepisów, w tym terenów górniczych, a także narażonych na niebezpieczeństwo powodzi oraz zagrożonych osuwaniem się mas ziemnych: nie ustala się.

9. Linie rozgraniczające teren inwestycji:

granice terenu objętego decyzją wyznaczono na mapie stanowiącej załącznik graficzny do niniejszej decyzji.

UZASADNIENIE

Do Wójta Gminy Gniezno, dnia 27 lutego 2024 r., wpłynął wniosek Gminy Gniezno, Al. Reymonta 9-11, 62-200 Gniezno, w sprawie ustalenia lokalizacji inwestycji celu publicznego dla przedsięwzięcia polegającego na budowie sieci wodociągowej na części działek o nr ewid. 320/31, 320/18, położonych w obrębie geodezyjnym Mnichowo, gmina Gniezno.

Gmina Gniezno nie posiada obowiązującego miejscowego planu zagospodarowania przestrzennego dla przedmiotowego terenu, stąd potrzeba prowadzenia niniejszej sprawy w oparciu o przepisy art. 50 ustawy z dnia 27 marca 2003 r. o planowaniu i zagospodarowaniu przestrzennym.

Zgodnie z art. 53 ust. 1 ww. ustawy o wszczęciu postępowania w niniejszej sprawie strony zostały zawiadomione w drodze obwieszczenia oraz w sposób zwyczajowo przyjęty. Inwestor oraz właściciele i użytkownicy wieczystości nieruchomości, na których będzie lokalizowana inwestycja, o przedmiotowym fakcie zostali powiadomieni pisemnie.

W oparciu o przepisy art. 53 ust. 3 ww. ustawy dokonano analizy warunków i zasad zagospodarowania terenu wynikających z przepisów odrębnych oraz stanu faktycznego i prawnego terenu na którym przewiduje się realizację inwestycji i ustalono, co następuje:

- teren objęty wnioskiem znajduje się na obszarze nieobjętym obowiązującym miejscowym planem zagospodarowania przestrzennego, wobec czego zmianę sposobu jego zagospodarowania należało ustalić w drodze decyzji o ustaleniu lokalizacji inwestycji celu publicznego,

- przedmiotową inwestycję należy zaliczyć do inwestycji celu publicznego na podstawie art. 6 pkt 3 ustawy o gospodarce nieruchomościami,
- zgodnie z ewidencją gruntów i budynków teren objęty decyzją stanowi użytek: RIVa,
- nie stwierdzono sprzeczności wnioskowanej inwestycji z przepisami odrębnymi.

Niniejsza decyzja została wydana po uzgodnieniach przeprowadzonych zgodnie z art. 53 ust. 4 i 5 ustawy z dnia 27 marca 2003 r. o planowaniu i zagospodarowaniu przestrzennym.

Stosownie do art. 10 ustawy z dnia 14 czerwca 1960 r. Kodeks Postępowania Administracyjnego wydaniem decyzji umożliwiono Stronom wypowiedzenie co do zebranych dowodów i materiałów oraz zgłoszonych uwag. W wyznaczonym terminie nie wpłynęły żadne uwagi.

Biorąc powyższe pod uwagę, orzeczono jak w sentencji.

Zgodnie z art. 53 ust. 4 ustawy o planowaniu i zagospodarowaniu przestrzennym w toku postępowania projekt decyzji w przedmiotowej sprawie został uzgodniony z następującymi instytucjami:

- Starostwem Powiatowym w Gnieźnie – Wydział Środowiska, Leśnictwa i Rolnictwa pismem nr SLR.6123.2.53.2024 z dnia 27.03.2024 r.,
- Zarządem Zlewni w Poznaniu w trybie art. 53 ust. 5 ustawy o planowaniu i zagospodarowaniu przestrzennym.

Powyższe instytucje uzgodniły pozytywnie przedmiotową inwestycję.

POUCZENIE

Od niniejszej decyzji służy stronie odwołanie do Samorządowego Kolegium Odwoławczego w Poznaniu za moim pośrednictwem w terminie 14 dni od jej doręczenia.

W trakcie biegu ww. terminu do wniesienia odwołania istnieje możliwość zrzeczenia się prawa do wniesienia odwołania wobec organu administracji publicznej, który wydał decyzję. Z dniem doręczenia oświadczenia o zrzeczeniu się prawa do wniesienia odwołania przez ostatnią ze stron postępowania, decyzja staje się ostateczna i prawomocna.

W przypadku złożenia przez stronę oświadczenia o zrzeczeniu się prawa do odwołania od decyzji nie przysługuje prawo do odwołania się ani skargi do sądu administracyjnego.

Podmiotowi, który wystąpił z wnioskiem o wydanie decyzji przysługuje prawo do wniesienia żądania do Wojewody Wielkopolskiego o wymierzenie organowi kary pieniężnej, w przypadku nie wydania decyzji w terminie 65 dni od dnia złożenia wniosku. Żądanie wnosi się za pośrednictwem organu wydającego decyzję. Do powyższego terminu nie wlicza się terminów przewidzianych w przepisach prawa do dokonania określonych czynności, okresów zawieszenia postępowania oraz okresów opóźnień spowodowanych z winy strony albo z przyczyn niezależnych od organu.

Niniejsza decyzja nie rodzi praw do terenu oraz nie narusza prawa własności i uprawnień osób trzecich, nie jest równoznaczna z prawem zabudowy.



Z up. Wójta

Hanna Wrzaskowska
SEKRETARZ

Projekt decyzji został sporządzony przez mgr Radosława Milczarka, spełniającego warunek art. 5 pkt 4 ustawy z dnia 27 marca 2003 r. o planowaniu i zagospodarowaniu przestrzennym

Otrzymują:

1. Wnioskodawca
2. Strony postępowania wg rozdzielnika
3. a/a

Decyzja stała się ostateczna

dnia 05.06.2011r.

Gniezno, dnia 05.06.2011r.

Kierownik Referatu
gospodarki i rozwoju
Robert Bloch

MAPA DO CELÓW
PROJEKTOWYCH

Oznaczenie kancelaryjne zgłoszenia pracy geodezyjnej		GK.U.6640.222.2024
województwo		wielkopolskie
powiat		gnieźnieński
Nazwa miejscowości		Mnichowo
Jednostka ewidencyjna	Identyfikator	300308_2
	nazwa	Gniezno
Obręb ewidencyjny	Identyfikator	300303_2.0014
	nazwa	Mnichowo
Skala mapy		1:500
Nazwa układu współrzędnych	prostokątnych	„2000”
	Układ wysokości	PL-EVRF2007-N11
Oznaczenie granic obszaru, który był przedmiotem aktualizacji		-----
Informacja o służebnościach gruntowych mających wpływ na zagospodarowanie gruntów, zlokalizowanych w granicach projektowanej inwestycji		Wykonanie niniejszej mapy było poprzedzone ustaleniem danych ewidencyjnych służebności gruntowych obciążających grunty położone w granicach projektowanej inwestycji budowlanej.
Data opracowania mapy		24.01.2024 r.
Arkusz mapy ewid. nr		4
Działka		320/31
Obręb		Mnichowo
Sekcja nr		6.179.17.01.2.3 6.179.17.01.2.4 6.179.17.01.4.1 6.179.17.01.4.2
Nie wyklucza się istnienia w terenie innych, nie wykazanych na niniejszej mapie urządzeń podziemnych, które nie były zgłoszone do ewidencji map.		

Poświadczam, że niniejszy dokument został opracowany w wyniku prac geodezyjnych i kartograficznych, których rezultaty zawiera opis techniczny pozytywnie zweryfikowany. Jednocześnie informuję, że jestem świadomy odpowiedzialności karnej za złożenie fałszywego oświadczenia.

Identyfikator zgłoszenia pracy geodezyjnej	GK.U.6640.222.2024
Organ służby geodezyjnej, który otrzymał zgłoszenie	STAROSTA GNIEŹNIENSKI
Wykonawca pracy geodezyjnych	Usługi geodezyjne Jacek Walicki
	62-220 Niechanowo, ul. Polna 1 783-670-236 NIP 784-21-77-719 REGON 360662765
Nr oraz data sporządzenia dokumentu zawierającego wynik pozytywnej weryfikacji	Protokół weryfikacji Nr P 3003 2024 366 z dnia 30.01.2024
Imię i nazwisko oraz nr uprawnień zawodowych kierownika prac	Marek Sopka 13886

CZĘŚĆ GRAFICZNA DECYZJI O USTALENIU LOKALIZACJI
INWESTYCJI CELU PUBLICZNEGO
SKALA 1:500

OZNACZENIA:

— granica obszaru objętego decyzją

Załącznik do decyzji o ustaleniu lokalizacji inwestycji celu publicznego
Nr GR.6733.9.2024 z dnia 06.05.2024

Za zgodność
z oryginałem

mgr inż. WOJCIECH POLITOWICZ
specjalności instalacyjno-inżynierskiej
upr. bud. w spec. WKP/0147/PWOS/04
62-220 Gniezno, ul. Południowa 7

Hydrant nadziemny DN 80 mm
z zasuwą odcinającą

LEGENDA:

— projektowana sieć wodociągowa
z rur PE, PN 16, SDR 11, DN 125 x 11,4 x 2,0 mm,
łącznej długości około 179,0 m

PROJEKTOWANIE W BUDOWNICTWIE WOJCIECH POLITOWICZ
UL. POŁUDNIOWA 7, 62-200 GNIEZNO, REG. 631278630,
NIP 784-137-25-31, TEL. 603-036-882

Inwestor:	Gmina Gniezno al. Reymonta 9-11, 62-200 Gniezno
Inwestycja:	Budowa sieci wodociągowej na Os. Radosnym w m. Mnichowo, gm. Gniezno
Rysunek:	Mapa sytuacyjno-wysokościowa / Skala 1:500
Projektant:	mgr inż. Wojciech Politowicz upr. bud. w spec. instalacyjno-inżynierskiej nr ew. WKP/0147/PWOS/04



Przedsiębiorstwo Wodociągów i Kanalizacji w Gnieźnie Spółka z o.o.
ul. Żwirki i Wigury 28, 62-200 Gniezno
Biuro Zarządu, Sekretariat tel. 61 424-59-10, fax. 61 426-30-87
KRS 0000201855 Sąd Rejonowy Poznań - Nowe Miasto i Wilda w Poznaniu,
IX Wydział Gospodarczy Krajowego Rejestru Sądowego
NIP: 784-00-03-346, BDO: 000023605, Wysokość kapitału: 39.171.300,00 zł
www.pwikgniezno.com.pl, e-mail: sekretariat@pwikgniezno.com.pl

Gniezno, dnia 09.01.2024 r.

TTO.415.12.2024

**Gmina Gniezno
Al. Reymonta 9-11
62-200 Gniezno**

WARUNKI TECHNICZNE Nr 4/SW/TT/2024

Budowy sieci wodociągowej

W odpowiedzi na wniosek z dnia 04.01.2024 r., (data wpływu do PWiK: 04.01.2024r.) podajemy warunki techniczne budowy sieci wodociągowej w m. Mnichowo:

Lokalizacja przedsięwzięcia: gm. Gniezno, m. Mnichowo, działka numer 320/18 i 320/31, ark. 4.

Miejsce włączenia: m. Mnichowo, sieć wodociągowa PVC, DN 110 mm w drodze o numerze działki 320/18, ark. 4.

Sposób włączenia: należy przedłużyć istniejącą sieć wodociągową PVC DN 110 mm w drodze o numerze działki 320/18, ark. 4.

Parametry sieci: projektowaną sieć wykonać z rur PE 100 RC, PN 16, SDR 11, DN 125 x 11,4 mm. Na sieci należy zaprojektować hydranty p. poz. DN 80 mm wraz z zasuwami odcinającymi.

Zaprojektowanie i wykonanie sieci wodociągowej musi być zgodne z warunkami technicznymi wykonania, zgodnymi z Rozporządzeniem Ministra Infrastruktury z dnia 12 kwietnia 2002 r. „w sprawie warunków technicznych, jakim powinny odpowiadać budynki i ich usytuowanie” wraz z ewentualnymi późniejszymi zmianami oraz obowiązującymi przepisami szczegółowymi i normami.

W okresie jednego miesiąca od daty wystawienia niniejszych warunków technicznych, Inwestor może zgłaszać do nich uwagi. Brak uwag uważa się za akceptację warunków technicznych.

ETAP PROJEKTOWY

1. W oparciu o w/w dane należy wykonać projekt techniczny sieci wodociągowej. Wykonawcą projektu technicznego może być wyłącznie osoba posiadająca odpowiednie uprawnienia projektowe.
2. Projekt winien zawierać wszelkie decyzje, uzgodnienia, zgody, wynikające z przepisów szczególnych, a także opis techniczny i część rysunkową, niezbędne do wykonania sieci.
3. Przebieg trasy projektowanej sieci wodociągowej uzgodniony musi zostać przez Zespół Uzgadniania Dokumentacji przy właściwym Starostwie Powiatowym.
4. Przebieg trasy projektowanej sieci wodociągowej uzgodniony musi zostać przez zarządców dróg, przez które przechodzić będzie sieć. W związku z powyższym Inwestor winien wystąpić do zarządców dróg z wnioskiem o wydanie decyzji na lokalizację w pasie drogowym urządzenia infrastruktury podziemnej.
5. W przypadku przechodzenia sieci przez działki nie będące własnością Inwestora (za wyjątkiem działek stanowiących pasy drogowe dróg publicznych), Inwestor zobowiązany jest do ustanowienia notarialnej służebności, polegającej na prawie budowy i eksploatacji sieci w działkach stanowiących własność osób

trzecich. Dokument potwierdzający uzyskanie takiej służebności należy załączyć do projektu sieci przed jego uzgodnieniem w PWiK.

6. Po załatwieniu w/w spraw należy przedłożyć minimum pięć egzemplarzy dokumentacji technicznej sieci do uzgodnienia w tut. Przedsiębiorstwie, z których jeden egzemplarz pozostaje w aktach PWiK Sp. z o.o. w Gnieźnie.

ETAP WYKONAWCZY, POWYKONAWCZY ORAZ ODBIÓR SIECI

1. Przed przystąpieniem do zamierzonych robót Inwestor zobowiązany jest do uzyskania pozwolenia na budowę we właściwym organie administracji architektoniczno-budowlanej.
2. Przed przystąpieniem do robót należy wystąpić do zarządcy drogi z wnioskiem o wydanie zezwolenia na zajęcie pasa drogowego oraz umieszczenie urządzenia infrastruktury podziemnej w pasie drogowym.
3. Inwestor wykonujący sieć wodociągową zobowiązany jest do bezwzględnego powiadomienia PWiK Sp. z o.o. w Gnieźnie o terminie rozpoczęcia prac, przed ich rozpoczęciem.
4. Wykonawca sieci winien posiadać niezbędne uprawnienia budowlane.
5. Wszystkie materiały użyte do budowy sieci wodociągowej posiadać muszą stosowne certyfikaty i aprobaty techniczne.
6. Celem ustalenia głębokości istniejących urządzeń podziemnych, należy wykonać przekopy próbne.
7. **Włączenie w istniejącą sieć wodociągową wykonane może zostać wyłącznie przez PWiK Sp. z o.o. w Gnieźnie.**
8. **Podstawą wykonania włączenia w istniejącą sieć wodociągową jest podpisanie z PWiK „Umowy o wykonanie przyłączenia do sieci wodociągowej”. Przed podpisaniem umowy Inwestor winien uzgodnić w Wydziale Technicznym i Obsługi Odbiorcy PWiK (tel.: 61-424-59-17) termin wykonania włączenia. Druk „Umowy o wykonanie przyłączenia do sieci wodociągowej” stanowi załącznik do niniejszych warunków technicznych. Umowę tą należy podpisać przed rozpoczęciem prac związanych z włączeniem do sieci.**
9. Na dzień podpisywania „Umowy o wykonanie przyłączenia do sieci wodociągowej” Inwestor winien dostarczyć pracownikowi Wydziału Technicznego i Obsługi Odbiorcy następujące dokumenty:
 - kopię prawomocnej decyzji pozwolenia na budowę,
 - kopię decyzji na zajęcia pasa drogowego oraz umieszczenie urządzenia infrastruktury podziemnej w pasie drogowym, wydaną przez zarządcę drogi,
 - dokument poświadczający uzyskanie służebności, polegającej na prawie budowy i eksploatacji sieci w działkach nie będących własnością Inwestora.
10. Na dzień wykonywania przez PWiK włączenia w istniejącą sieć, Inwestor winien posiadać:
 - wykonany wykop, umożliwiający pracownikom PWiK Sp. z o.o. w Gnieźnie dokonanie włączenia nowobudowanej sieci w istniejącą sieć wodociągową,
 - kopię stosownych certyfikatów i aprobat technicznych na wszystkie użyte materiały,

W przypadku niespełnienia przez Inwestora wymogów określonych w pkt. 10 niniejszych warunków technicznych, PWiK Sp. z o.o. w Gnieźnie odstąpi od wykonania włączenia w sieć, a następnie obciąży Inwestora kosztami (zgodnie z cennikiem PWiK) wynikającymi z konieczności przyjazdu pracowników na miejsce budowy.
11. Inwestor zobowiązany jest do ułożenia 30 cm ponad siecią (na całej jej długości) niebieskiej taśmy lokalizacyjnej z metalową wkładką, umożliwiającą późniejszą lokalizację sieci. Końce wkładki oraz taśmy należy połączyć, z obu stron, z metalowymi obudowami lub trzpieniami zasuw. Dopuszcza się zastosowanie oddzielnie taśmy oraz drutu miedzianego (min. 1,5 mm²). W takim przypadku taśmę należy ułożyć 30 cm nad rurociągiem, a drut 5 cm nad rurociągiem. Drut należy połączyć w sposób analogiczny do opisanej powyżej metalowej wkładki taśmy lokalizacyjnej.
12. Inwestor zobowiązany jest do zgłoszenia z minimum 3-dniowym wyprzedzeniem wykonywanej sieci wodociągowej do odbioru technicznego. **Odbioru dokonuje pracownik Wydziału Technicznego i Obsługi Odbiorcy PWiK Sp. z o.o. w Gnieźnie (tel.: 61-424-59-36).**

Odbiór techniczny składać się będzie z dwóch etapów:

 - etap pierwszy – oględziny **w stanie odkrytym** wykonanej sieci. Na okoliczność wykonanych oględzin sieci, pracownik PWiK sporządzi notatkę służbową określającą prawidłowość lub nieprawidłowość wykonanych prac. W notatce tej opisane zostaną również dalsze czynności, konieczne do przeprowadzenia przez Inwestora, w celu uzyskania ostatecznego odbioru technicznego sieci. W chwili dokonywania oględzin sieć musi być wykonana w całości. Dopuszcza się wykonywanie odbiorów częściowych, na zasadach ustalonych z PWiK.

- etap drugi – przygotowanie przez pracownika PWiK protokołu odbioru technicznego sieci oraz podpisanie protokołu przez pracownika PWiK i Inwestora.
13. W celu przygotowania przez pracownika PWiK protokołu odbioru technicznego sieci, Inwestor zobowiązany jest do dostarczenia do PWiK w ciągu 30 dni od daty oględzin sieci:
- geodezyjnej inwentaryzacji wykonanej sieci (mapy zasadniczej oraz szkicu polowego z zaznaczonymi długościami i głębokości wszystkich elementów sieci oraz średnicą rurociągów),
 - dokumentu potwierdzającego wynik bakteriologicznego badania próbki pobranej z nowobudowanej sieci, stwierdzającego możliwość spożywania wody przez ludzi,
 - protokołu odbioru pasa drogowego po zakończeniu robót, wydane go przez zarządcę drogi (jeżeli wykonanie sieci wymagało zajęcia pasa drogowego),
 - kopii stosownych certyfikatów i aprobat technicznych na wszystkie użyte do budowy sieci materiały.
- Warunkiem sporządzenia protokołu odbioru technicznego sieci będzie ponadto pozytywna opinia pracownika PWiK dokonującego oględzin sieci, zawarta w notatce służbowej sporządzonej w trakcie oględzin. W przypadku stwierdzenia w trakcie oględzin nieprawidłowości w wykonaniu sieci, w celu uzyskania odbioru technicznego sieci, Inwestor winien dokonać usunięcia wszelkich nieprawidłowości. Niedostarczenie w terminie 30 dni od daty oględzin sieci dokumentów wymaganych do odbioru technicznego sieci lub nieusunięcie nieprawidłowości stwierdzonych w trakcie oględzin sieci, może skutkować odcięciem dostawy wody przez PWiK, do czasu dostarczenia dokumentów lub usunięcia nieprawidłowości oraz podpisania przez Inwestora protokołu odbioru technicznego.
14. Z chwilą podpisania protokołu odbioru technicznego sieci, Inwestor zobowiązuje się do udzielenia **36 miesięcy gwarancji** na wykonywaną sieć.
15. Odebrana sieć zostanie przejęta do eksploatacji przez PWiK.
16. **Zabrania się pobierania wody z sieci (za wyjątkiem poboru próbki do badania oraz płukania sieci przed jej pobraniem) przed uzyskaniem wyniku bakteriologicznego badania wody stwierdzającego możliwość spożywania wody przez ludzi, a także przed uzyskaniem odbioru technicznego sieci.**
17. Za wykonane przez PWiK Sp. z o.o. w Gnieźnie czynności służące podłączeniu do sieci wodociągowej oraz czynności odbiorowe, naliczona zostanie opłata w wysokości określonej w „Umowie o wykonanie przyłączenia do sieci wodociągowej”.
18. Niniejsze warunki techniczne ważne są przez okres 24 miesięcy od daty ich wystawienia.

inspektor
ds. sieci wod. kan.
Rafał Sporakowski

Oznaczenie kancelaryjne zgłoszenia	GK.U.6640.222.2024
wielkopolskie	
gnieźnieński	
Mnichowo	
yfikator 300308_2	
a Gniezno	
yfikator 300303 2.0014	
nazwa Mnichowo	

 projektowana sieć wodociągowa
z rur PE, PN 16, SDR 11, DN 125 x 11,4 x 2,0 mm,
łącznej długości około 179,0 m

Gniezno, dn. 28.05.2024 r.

(Adres do korespondencji:

Jako współtwórciel działki nr 320/18, obręb Mnichowo, gm. Gnieszno, położonej w m. Mnichowo, udzielał Gminie Gnieszno, Al. Reymonta 9-11, 62-200 Gnieszno, prawa do dysponowania ww. nieruchomością na cele budowlane dla realizacji zadania: budowa sieci wodociągowej, oraz oświadczam, że zapoznałem się z projektem i nie wnoszę do niego zastrzeżeń.

geodezyjnych i kartograficznych, których rezultaty zawiera operat techniczny pozytywnie zweryfikowany.

Jednocześnie informuję, że jestem świadomy odpowiedzialności karnej za złożenie fałszywego oświadczenia.

Identyfikator zgłoszenia pracy geodezyjnej	GK.U.6640.222.2024
---	--------------------

Organ służby geodezyjnej, który otrzymał zgłoszenie

Usługi geodezyjne

MAPA DO CELÓW
PROJEKTOWYCH

Oznaczenie kancelaryjne zgłoszenia

GK.U.6640.222.2024

LEGENDA:

projektowana sieć wodociągowa
z rur PE, PN 16, SDR 11, DN 125 x 11,4 x 2,0 mm,
łącznej długości około 179,0 m

wielkopolskie
gnieźnieński
Mnichowo
300308_2
Gniezno
300303 2.0014
Mnichowo

yfikator

a

yfikator

nazwa

Gniezno, dn. 28.05.2024 r.

(Adres do korespondencji:

Jako współtwórciel działki nr 320/18, obręb Mnichowo, gm. Gniezno,
położonej w m. Mnichowo, udzielam Gminie Gniezno, Al. Reymonta 9-11,
62-200 Gniezno, prawa do dysponowania ww. nieruchomością na cele
budowlane dla realizacji zadania: budowa sieci wodociągowej,
oraz oświadczam, że zapoznałem się z projektem i nie wnoszę do niego
zastrzeżeń.

podpis

geodezyjnych i kartograficznych, których rezultaty zawiera operat
techniczny pozytywnie zweryfikowany.
Jednocześnie informuję, że jestem świadomy odpowiedzialności karnej
za złożenie fałszywego oświadczenia.


Identyfikator zgłoszenia pracy
geodezyjnej

GK.U.6640.222.2024

Organ służby geodezyjnej, który
otrzymał zgłoszenie

STAROSTA GNIEŹNIĘSKI

Usługi geodezyjne

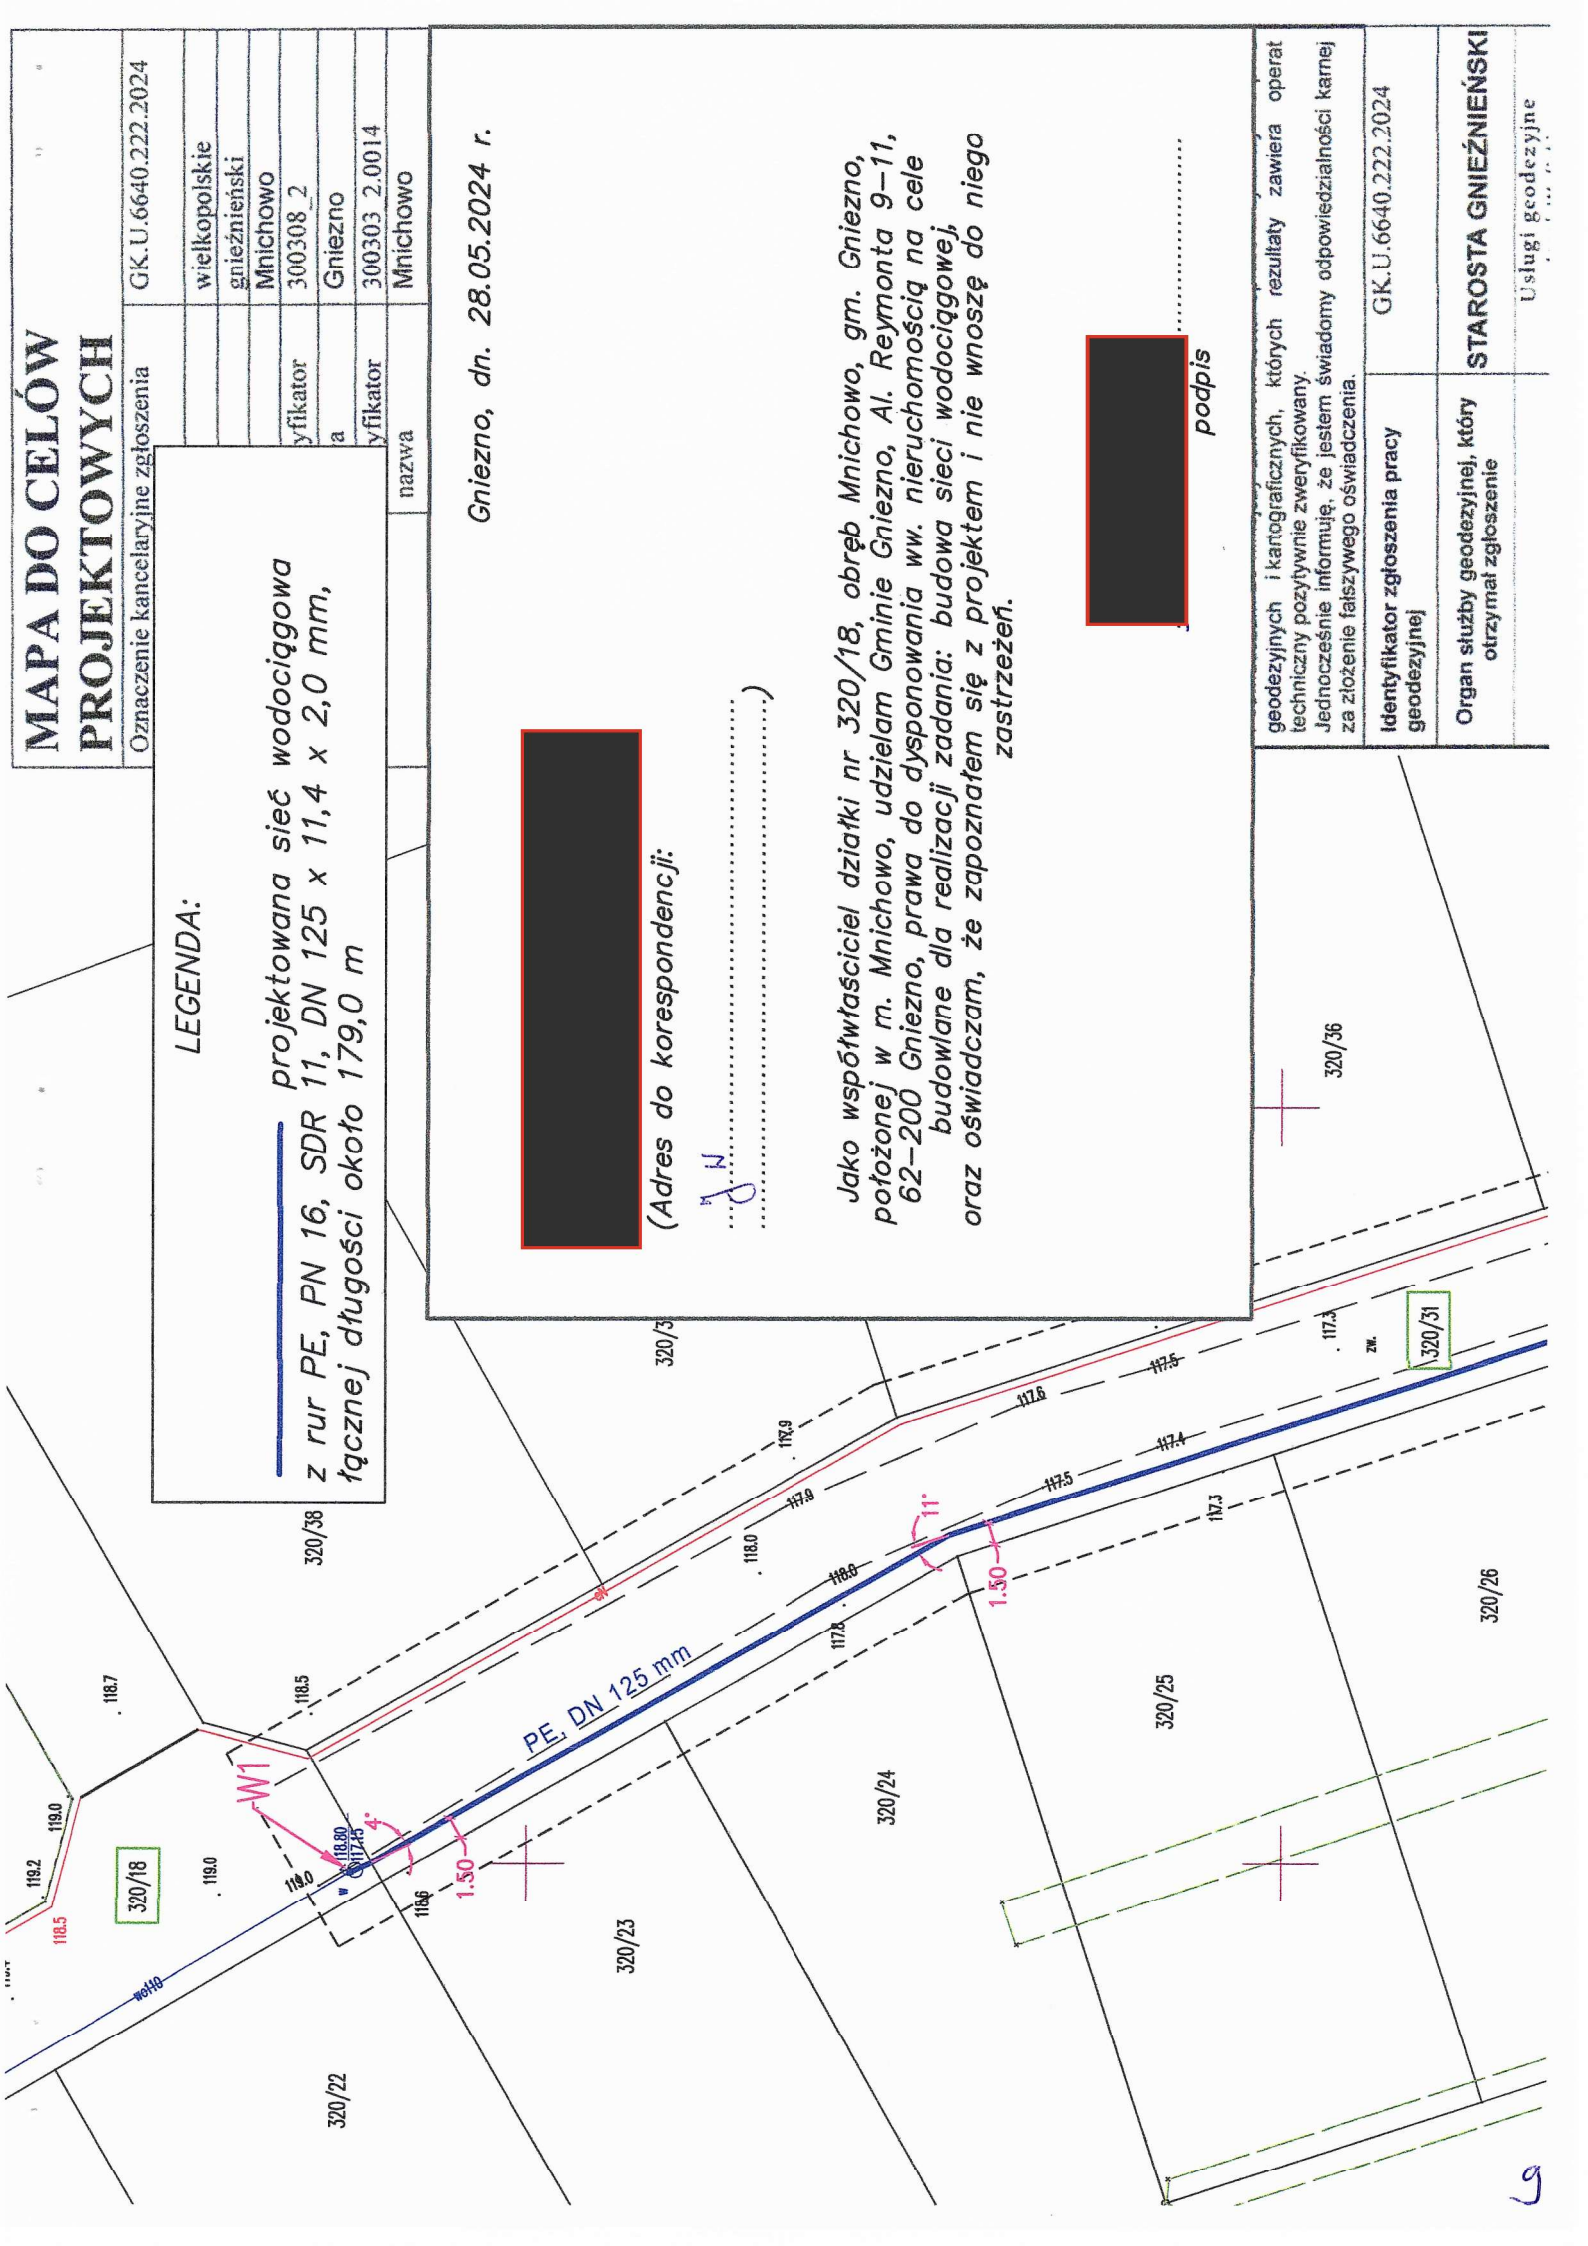

MAPA DO CELÓW PROJEKTOWYCH

Oznaczenie kancelaryjne zgłoszenia

GK.U.6640.222.2024

LEGENDA:

 projektowana sieć wodociągowa
z rur PE, PN 16, SDR 11, DN 125 x 11,4 x 2,0 mm,
łącznej długości około 179,0 m

yfikator	300303 2.0014
nazwa	Mnichowo

Gniezno, dn. 28.05.2024 r.

(Adres do korespondencji:

Jako współwłaściciel działki nr 320/18, obręb Mnichowo, gm. Gnieszno, położonej w m. Mnichowo, udziałem Gminy Gnieszno, Al. Reymonta 9-11, 62-200 Gnieszno, prawa do dysponowania ww. nieruchomością na cele budowlane dla realizacji zadania: budowa sieci wodociągowej, oraz oświadczam, że zapoznałam się z projektem i nie wnoszę do niego zastrzeżeń.

podpis

geodezyjnych i kartograficznych, których rezultaty zawiera operat techniczny pozytywnie zweryfikowany. Jednocześnie informuję, że jestem świadomy odpowiedzialności karnej za złożenie fałszywego oświadczenia.


GK.U.6640.222.2024

**Identyfikator zgłoszenia pracy
geodezyjne]**

Organ służby geodezyjnej, który otrzymał zgłoszenie

STAROSTA GNEŹNIŃSKI

Usługi geodezyjne

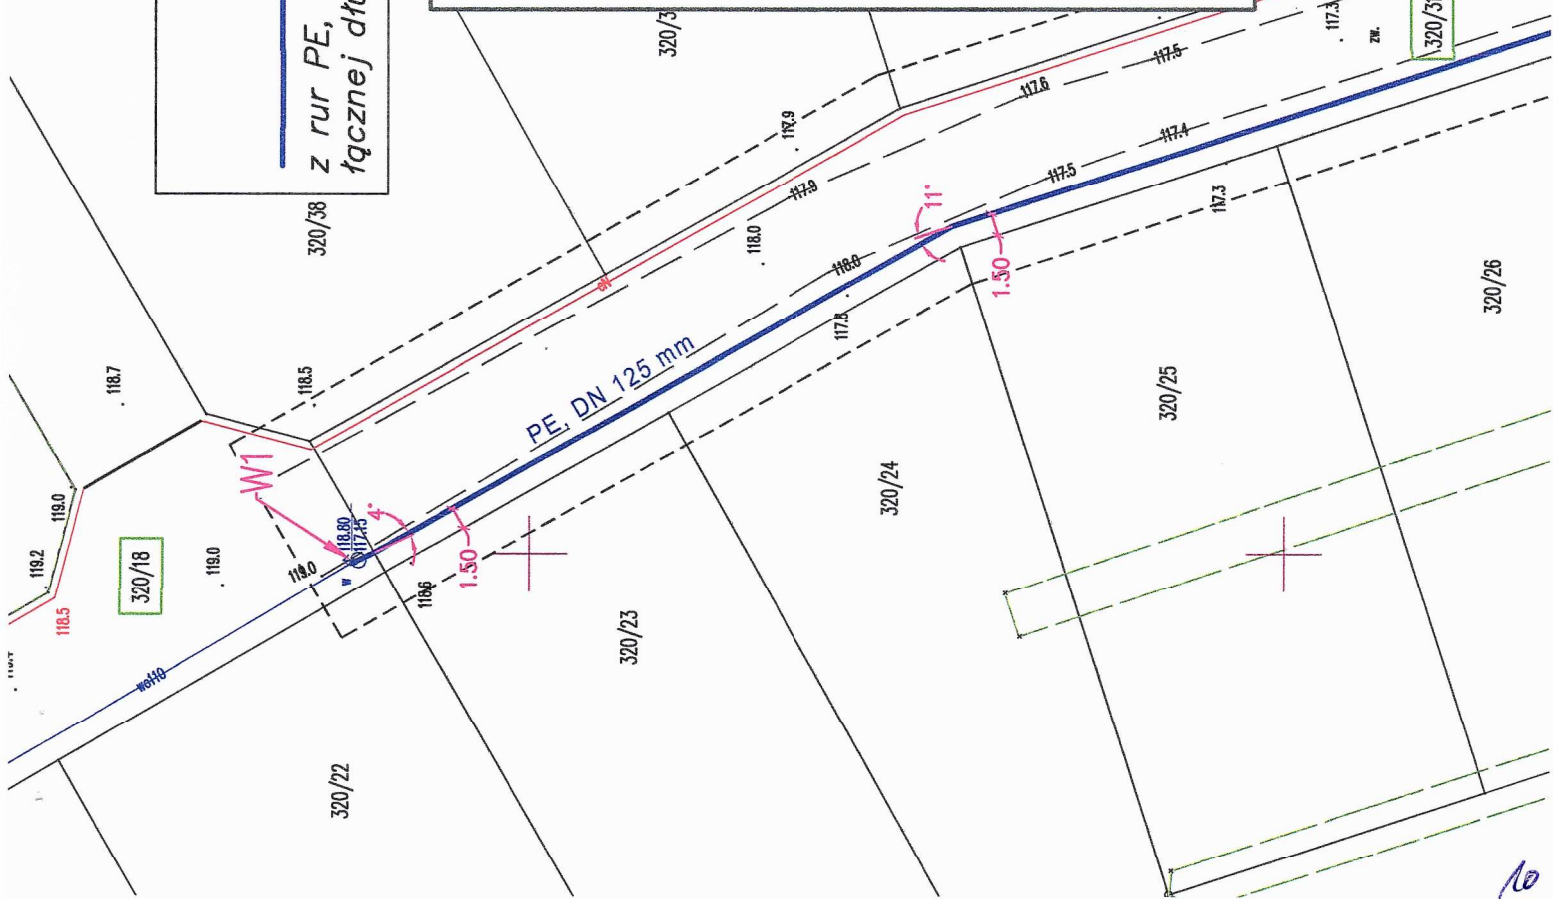

Oznaczenie kancelaryjne zgłoszenia

GK.U.6640.222.2024

LEGENDA:

 projektowana sieć wodociągowa
z rur PE, PN 16, SDR 11, DN 125 x 11,4 x 2,0 mm,
łącznej długości około 179,0 m

Gniezno, dn. 28.05.2024 r.

(Adres do korespondencji:

Jako współtwórciel działki nr 320/18, obręb Mnichowo, gm. Gnieszno, położonej w m. Mnichowo, udzielam Gminie Gnieszno, Al. Reymonta 9-11, 62-200 Gnieszno, prawa do dysponowania ww. nieruchomością na cele budowlane dla realizacji zadania: budowa sieci wodociągowej, oraz oświadczam, że zapoznałem się z projektem i nie wnoszę do niego zastrzeżeń.

sidpod

geodezyjnych i kartograficznych, których rezultaty zawiera operat techniczny pozytywnie zweryfikowany.

GK.U.6640.222.2024

Identyfikator zgłoszenia pracy
geodezyjnej

Organ służby geodezyjnej, który otrzymał zgłoszenie

STAROSTA GNIĘZIŃSKI

Wstugi geodezyjne

MAPA DO CELÓW PROJEKTOWYCH

Oznaczenie kancelaryjne zgłoszenia

GK.U.6640.222.2024

LEGENDA:

 projektowana sieć wodociągowa
z rur PE, PN 16, SDR 11, DN 125 x 11,4 x 2,0 mm,
łącznej długości około 179,0 m

Gniezno, dn. 28.05.2024 r.

Jako współtwórciel działki nr 320/18, obręb Mnichowo, gm. Gnieszno, położonej w m. Mnichowo, udziałem Gminie Gnieszno, Al. Reymonta 9-11, 62-200 Gnieszno, prawa do dysponowania ww. nieruchomością na cele budowlane dla realizacji zadania: budowa sieci wodociągowej, oraz oświadczam, że zapoznałem się z projektem i nie wnoszę do niego zastrzeżeń.


geodezyjnych i kartograficznych, których rezultaty zawiera operat techniczny pozytywnie zweryfikowany.

GK.U.6640.222.2024

Identyfikator zgłoszenia pracy
geodezyjnej

Organ służby geodezyjnej, który otrzymał zgłoszenie


Usługi geodezyjne

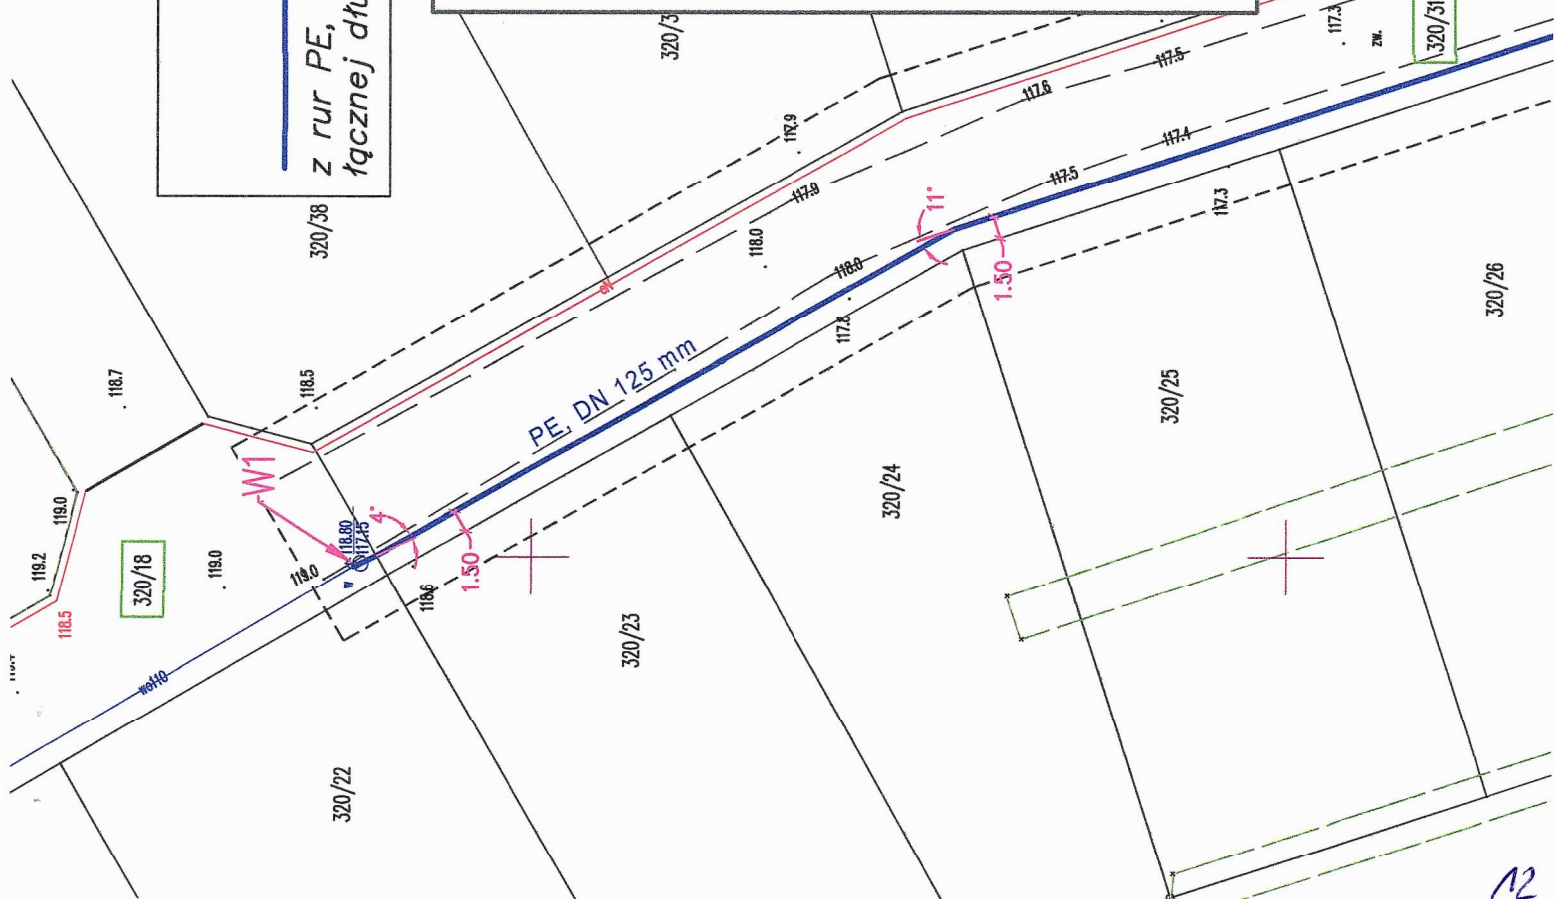

MAPA DO CELÓW
PROJEKTOWYCH

Oznaczenie kancelaryjne zgłoszenia	GK.U.6640.222.2024
województwo	wielkopolskie
powiat	gnieźnieński
gmina	Mnichowo
rodzaj nieruchomości	300308_2
rodzaj usługi	Gniezno
numer sprawy	300303 2.0014
nazwa	Mnichowo

LEGENDA:

 projektowana sieć wodociągowa
z rur PE, PN 16, SDR 11, DN 125 x 11,4 x 2,0 mm,
łącznej długości około 179,0 m

Gniezno, dn. 28.05.2024 r.


(Adres do korespondencji: [redacted])

Jako współwłaściciel działki nr 320/18, obręb Mnichowo, gm. Gniezno, położonej w m. Mnichowo, udzielam Gminie Gniezno, Al. Reymonta 9-11, 62-200 Gniezno, prawa do dysponowania ww. nieruchomością na cele budowlane dla realizacji zadania: budowa sieci wodociągowej, oraz oświadczam, że zapoznałam się z projektem i nie wnoszę do niego zastrzeżeń.

[redacted] podpis

geodezyjnych i kartograficznych, których rezultaty zawiera operat techniczny pozytywnie zweryfikowany. Jednocześnie informuję, że jestem świadomy odpowiedzialności karnej za złożenie fałszywego oświadczenia.

Identyfikator zgłoszenia pracy geodezyjnej	GK.U.6640.222.2024
Organ służby geodezyjnej, który otrzymał zgłoszenie	STAROSTA GNIEZNIENSKI
	Usługi geodezyjne

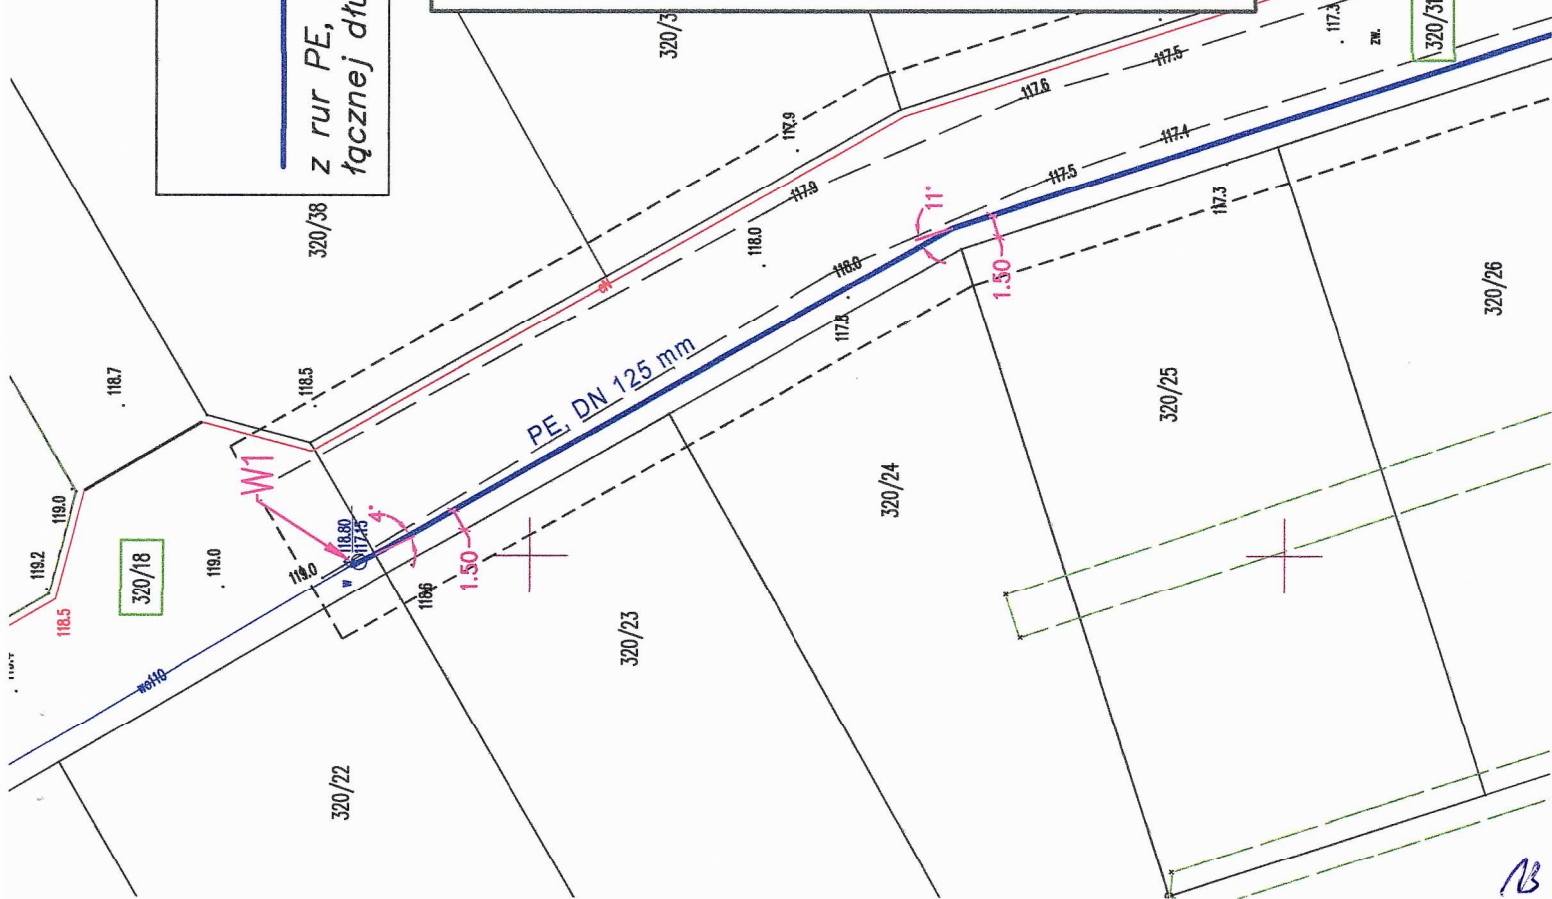

18

MAPA DO CELÓW
PROJEKTOWYCH

Oznaczenie kancelaryjne zgłoszenia

GK.U.6640.222.2024


wielkopolskie
gnieźnieński
Mnichowo

yfikator
300308_2

a
Gniezno

yfikator
300303 2.0014

nazwa
Mnichowo

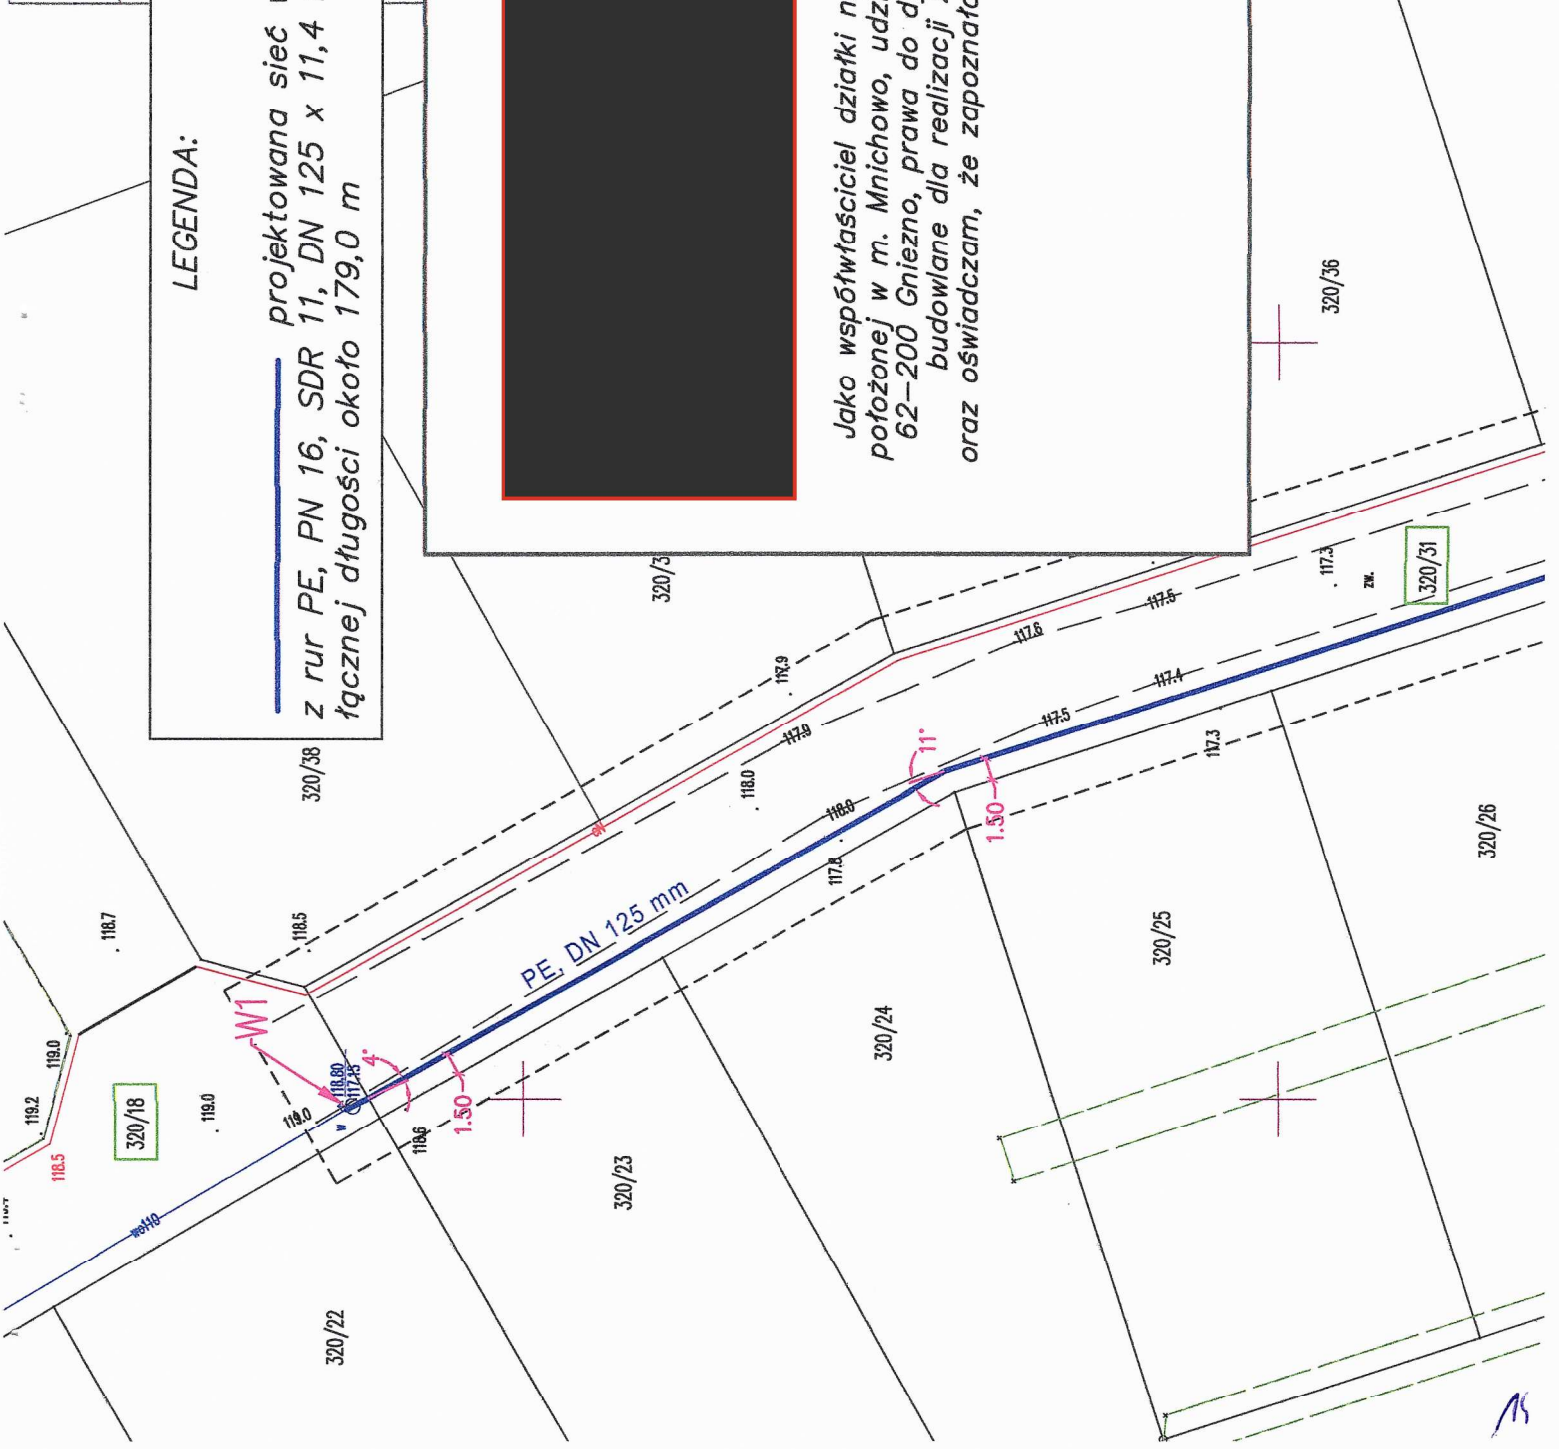

LEGENDA:

 projektowana sieć wodociągowa
z rur PE, PN 16, SDR 11, DN 125 x 11,4 x 2,0 mm,
łącznej długości około 179,0 m

Gniezno, dn. 28.05.2024 r.

Jako współwłaściciel działki nr 320/18, obręb Mnichowo, gm. Gniezno, położonej w m. Mnichowo, udziałem Gminie Gniezno, Al. Reymonta 9–11, 62–200 Gniezno, prawa do dysponowania ww. nieruchomością na cele budowlane dla realizacji zadania: budowa sieci wodociągowej, oraz oświadczam, że zapoznałam się z projektem i nie wnoszę do niego zastrzeżeń.



.....
podpis

geodezyjnych i kartograficznych, których rezultaty zawiera operat techniczny pozytywnie zweryfikowany.
Jednocześnie informuję, że jestem świadomy odpowiedzialności karnej za złożenie fałszywego oświadczenia.

Identyfikator zgłoszenia pracy
geodezyjnej

GK.U.6640.222.2024

Organ służby geodezyjnej, który
otrzymał zgłoszenie

STAROSTA GNIĘZIŃSKI

Usługi geodezyjne

MAPA DO CELÓW PROJEKTOWYCH	Oznaczenie kancelaryjne założenia	GK.U.6640.222.2024	
	<i>wodociągowa x 2,0 mm,</i>		wielkopolskie
			gnieźnieński
			Mnichowo
		yfikator	300308_2
		a	Gniezno
	yfikator	300303_2.0014	
	nazwa	Mnichowo	

Oznaczenie kancelaryjne zgłoszenia

 projektowana sieć wodociągowa
z rur PE, PN 16, SDR 11, DN 125 x 11,4 x 2,0 mm,
łącznej długości około 179,0 m

nazwa	Mnichowo
-------	----------

.....


GK.U.6640.222.2024

Organ służby geodezyjnej, który otrzymał zgłoszenie

STAROSTA GNIĘŹNIENSKI


Usługi geodezyjne



MAPA DO CELÓW
PROJEKTOWYCH

Oznaczenie kancelaryjne zgłoszenia	GK.U.6640.222.2024
wielkopolskie	
gnieźnieński	
Mnichowo	
yfikator	300308_2
a	Gniezno
yfikator	300303 2.0014
nazwa	Mnichowo

LEGENDA:

 projektowana sieć wodociągowa
z rur PE, PN 16, SDR 11, DN 125 x 11,4 x 2,0 mm,
łącznej długości około 179,0 m


Gniezno, dn. 28.05.2024 r.




(Adres do korespondencji:

.....)

Jako współwłaściciel działki nr 320/18, obręb Mnichowo, gm. Gniezno, położonej w m. Mnichowo, udzielam Gminie Gniezno, Al. Reymonta 9-11, 62-200 Gniezno, prawa do dysponowania ww. nieruchomością na cele budowlane dla realizacji zadania: budowa sieci wodociągowej, oraz oświadczam, że zapoznałam się z projektem i nie wnoszę do niego zastrzeżeń.

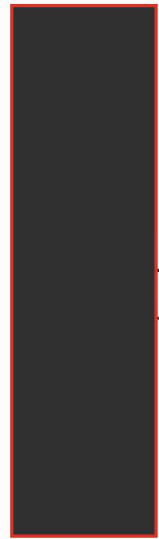

geodezyjnych i kartograficznych, których rezultaty zawiera operat techniczny pożytywnie zweryfikowany. Jednocześnie informuję, że jestem świadomy odpowiedzialności karnej za złożenie fałszywego oświadczenia.	Identyfikator zgłoszenia pracy geodezyjnej	GK.U.6640.222.2024
Organ służby geodezyjnej, który otrzymał zgłoszenie	STAROSTA GNIEŹNIŃSKI Usługi geodezyjne	

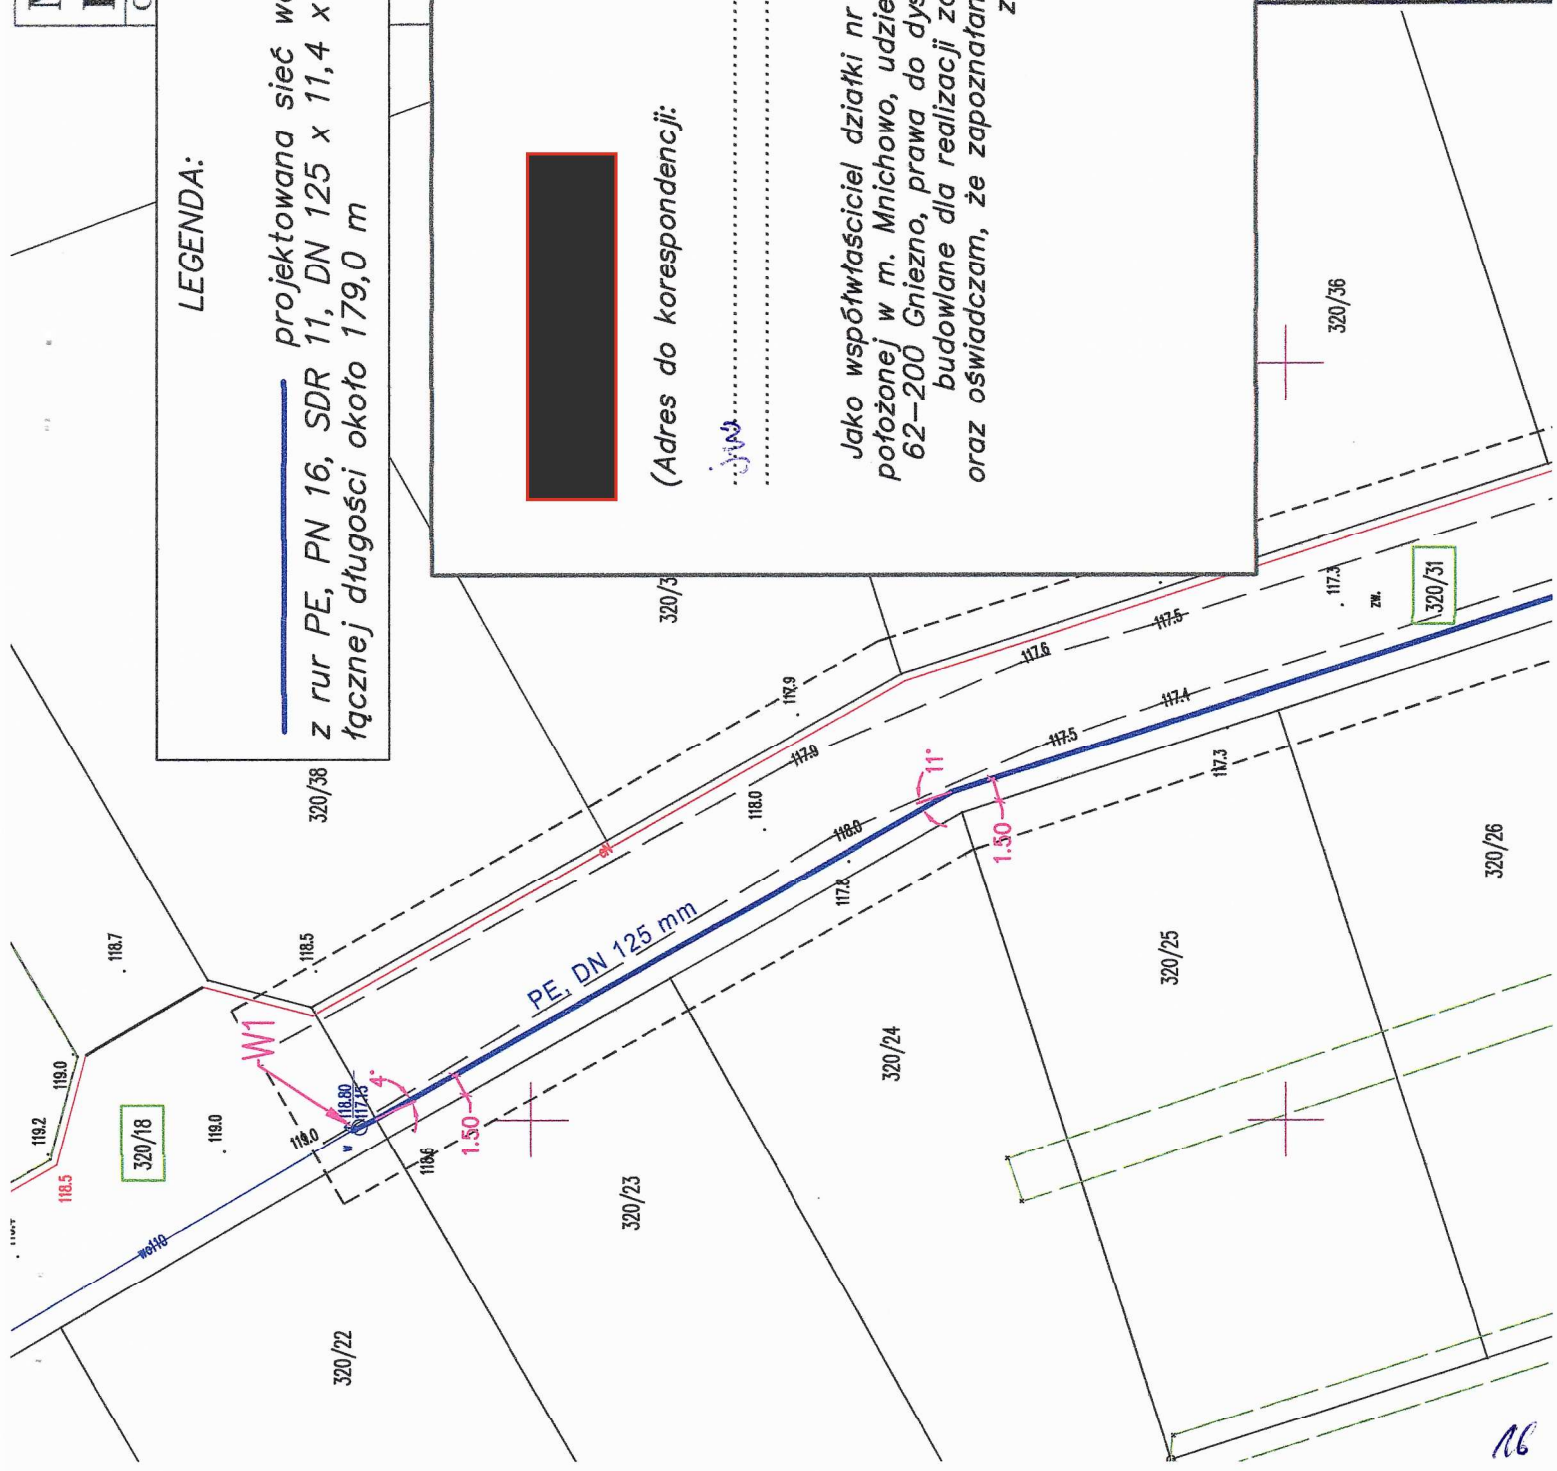

Oznaczenie kancelaryjne zgłoszenia	GK.U.6640.222.2024
	wielkopolskie
	gnieźnieński
	Mnichowo
yfikator	300308_2
a	Gniezno
yfikator	300303 2.0014
nazwa	Mnichowo

 projektowana sieć wodociągowa
z rur PE, PN 16, SDR 11, DN 125 x 11,4 x 2,0 mm,
łącznej długości około 179,0 m

1000

(Adres do korespondencji:

2

Jako współtwórciel działki nr 320/18, obręb Mnichowo, gm. Gnieszno, położonej w m. Mnichowo, udziałem Gminie Gnieszno, Al. Reymonta 9-11, 62-200 Gnieszno, prawa do dysponowania ww. nieruchomością na cele budowlane dla realizacji zadania: budowa sieci wodociągowej, oraz oświadczam, że zapoznałem się z projektem i nie wnoszę do niego zastrzeżeń.

side


geodezyjnych i kartograficznych, których rezultaty zawiera operat techniczny pozytywnie zweryfikowany.

Identyfikator zgłoszenia pracy geodezyjnej	GK.U.6640.222.2024
---	--------------------

Organ służby geodezyjnej, który otrzymał zgłoszenie

STAROSTA GNIĘZIŃSKI


Usługi geodezyjne

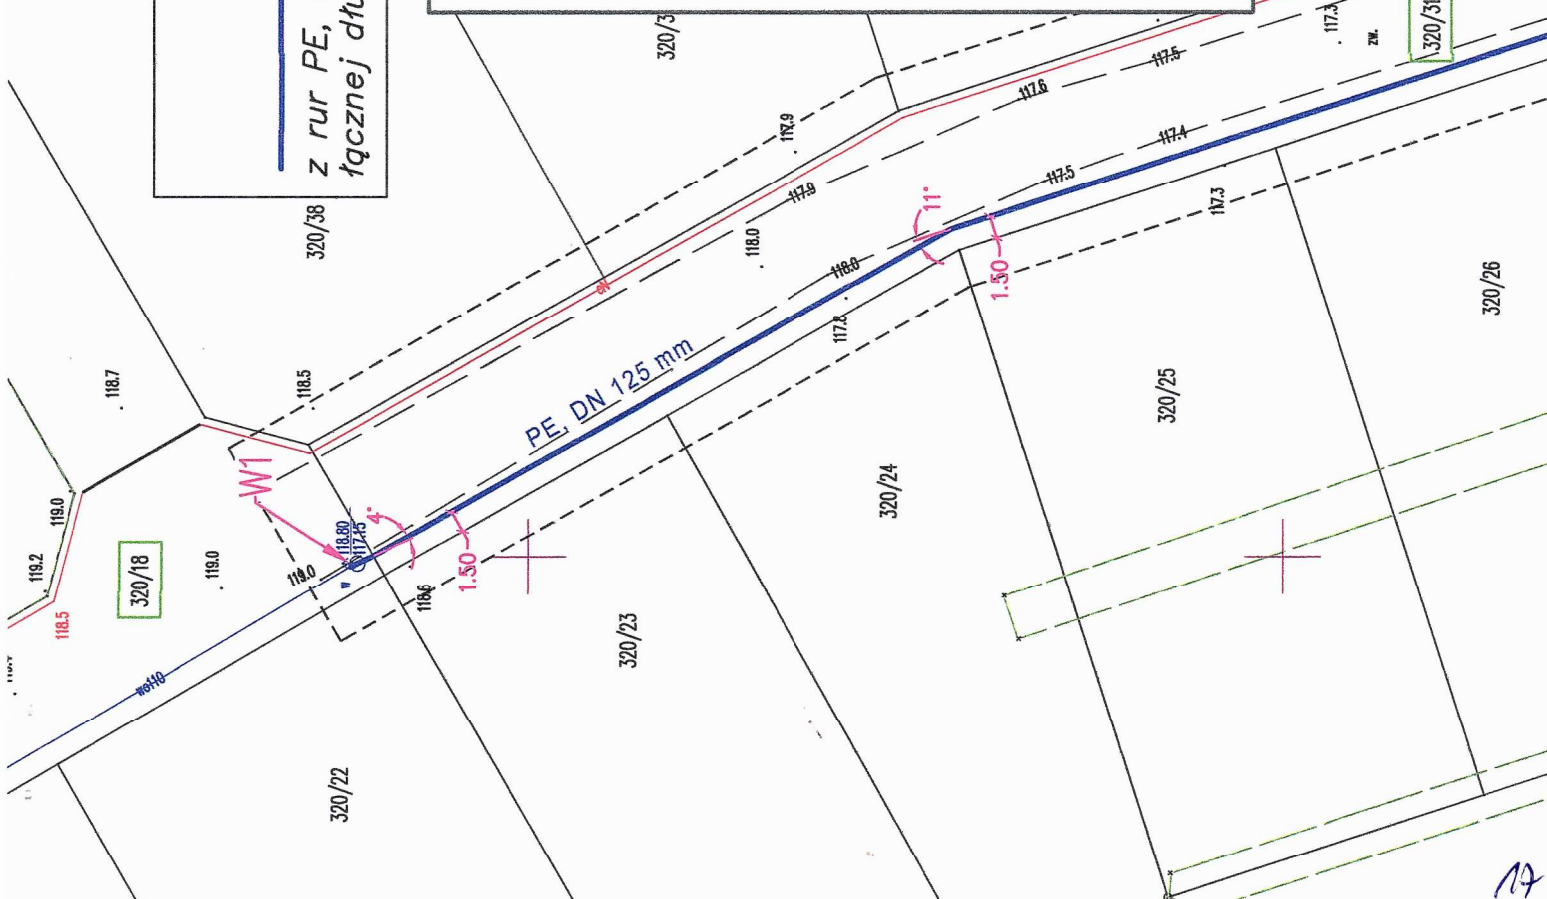

MAPA DO CELÓW
PROJEKTOWYCH

Oznaczenie kancelaryjne zgłoszenia	GK.U.6640.222.2024
wielkopolskie	
gnieźnieński	
Mnichowo	
yfikator	300308_2
a	Gniezno
yfikator	300303 2.0014
nazwa	Mnichowo

LEGENDA:

 projektowana sieć wodociągowa
z rur PE, PN 16, SDR 11, DN 125 x 11,4 x 2,0 mm,
łącznej długości około 179,0 m

Gniezno, dn. 28.05.2024 r.

(Adres do korespondencji:

.....
.....
.....)

Jako współwłaściciel działki nr 320/18, obręb Mnichowo, gm. Gniezno,
położonej w m. Mnichowo, udzielam Gminie Gniezno, Al. Reymonta 9-11,
62-200 Gniezno, prawa do dysponowania ww. nieruchomością na cele
budowlane dla realizacji zadania: budowa sieci wodociągowej,
oraz oświadczam, że zapoznałam się z projektem i nie wnoszę do niego
zastrzeżeń.

podpis

geodezyjnych i kartograficznych, których rezultaty zawiera operat
techniczny pozytywnie zweryfikowany.
Jednocześnie informuję, że jestem świadomy odpowiedzialności karnej
za złożenie fałszywego oświadczenia.


Identyfikator zgłoszenia pracy
geodezyjnej

GK.U.6640.222.2024

Organ służby geodezyjnej, który
otrzymał zgłoszenie

STAROSTA GNIEŹNIENSKI

Usługi geodezyjne

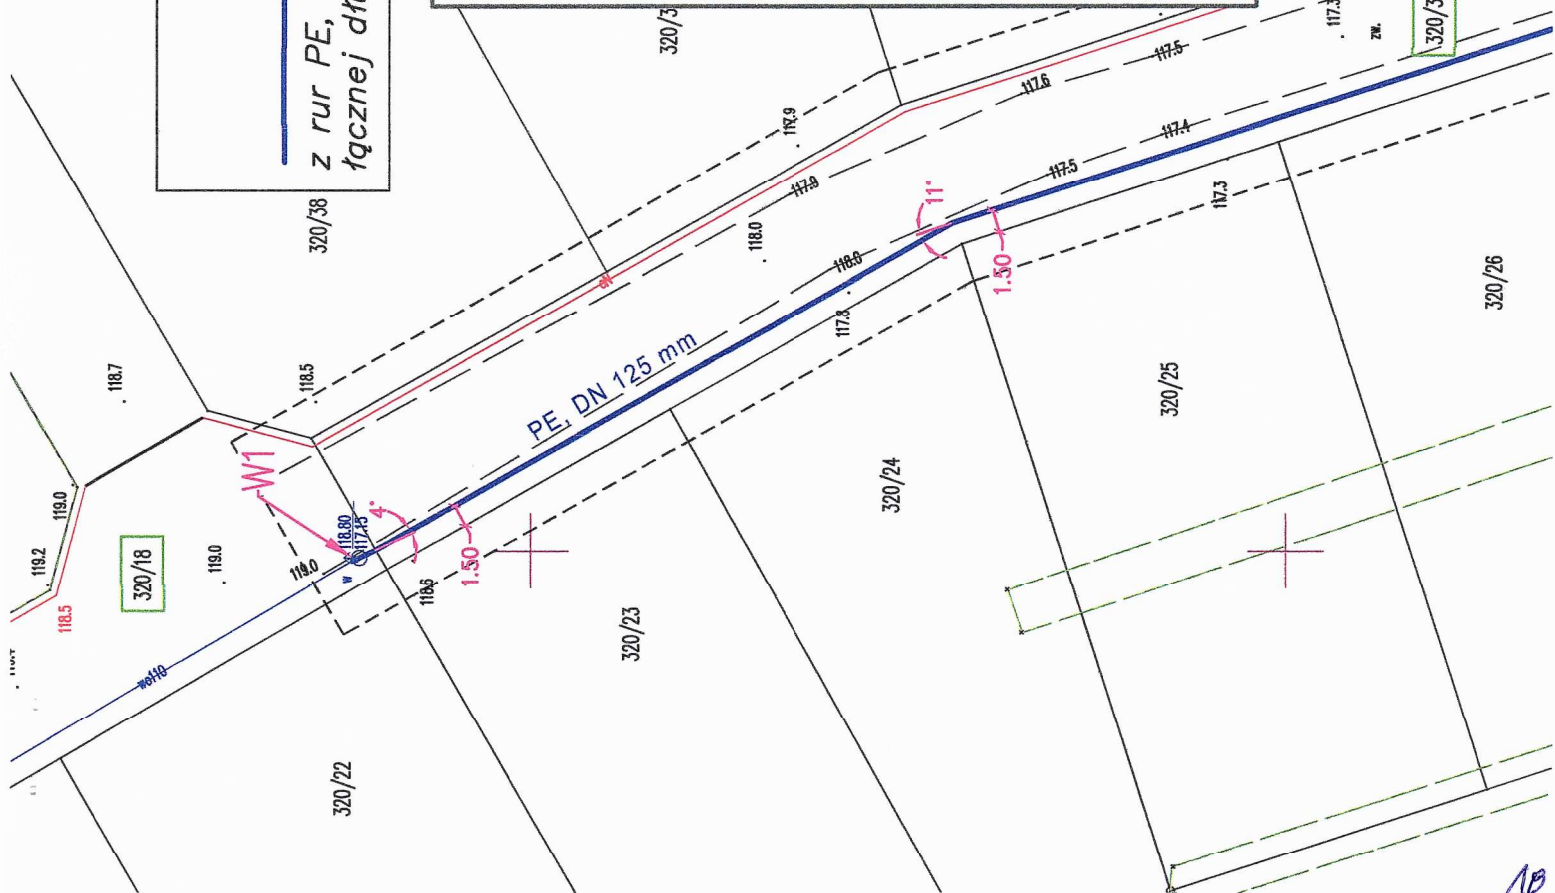

MAPA DO CELÓW
PROJEKTOWYCH

Oznaczenie kancelaryjne zgłoszenia	GK.U.6640.222.2024
wielkopolskie	
gnieźnieński	
Mnichowo	
yfikator	300308_2
a	Gniezno
yfikator	300303 2.0014
nazwa	Mnichowo


LEGENDA:

projektowana sieć wodociągowa
z rur PE, PN 16, SDR 11, DN 125 x 11,4 x 2,0 mm,
łącznej długości około 179,0 m

Gniezno, dn. 28.05.2024 r.

Jako współwłaściciel działki nr 320/18, obręb Mnichowo, gm. Gniezno, położonej w m. Mnichowo, udzielał Gminie Gniezno, Al. Reymonta 9-11, 62-200 Gniezno, prawa do dysponowania ww. nieruchomością na cele budowlane dla realizacji zadania: budowa sieci wodociągowej, oraz oświadczam, że zapoznałem się z projektem i nie wnoszę do niego zastrzeżeń.

geodezyjnych i kartograficznych, których rezultaty zawiera operat techniczny pozytywnie zweryfikowany. Jednocześnie informuję, że jestem świadomy odpowiedzialności karnej za złożenie fałszywego oświadczenia.	GK.U.6640.222.2024
Identyfikator zgłoszenia pracy geodezyjnej	
Organ służby geodezyjnej, który otrzymał zgłoszenie	STAROSTA GNIEŹNIŃSKI
Usługi geodezyjne	

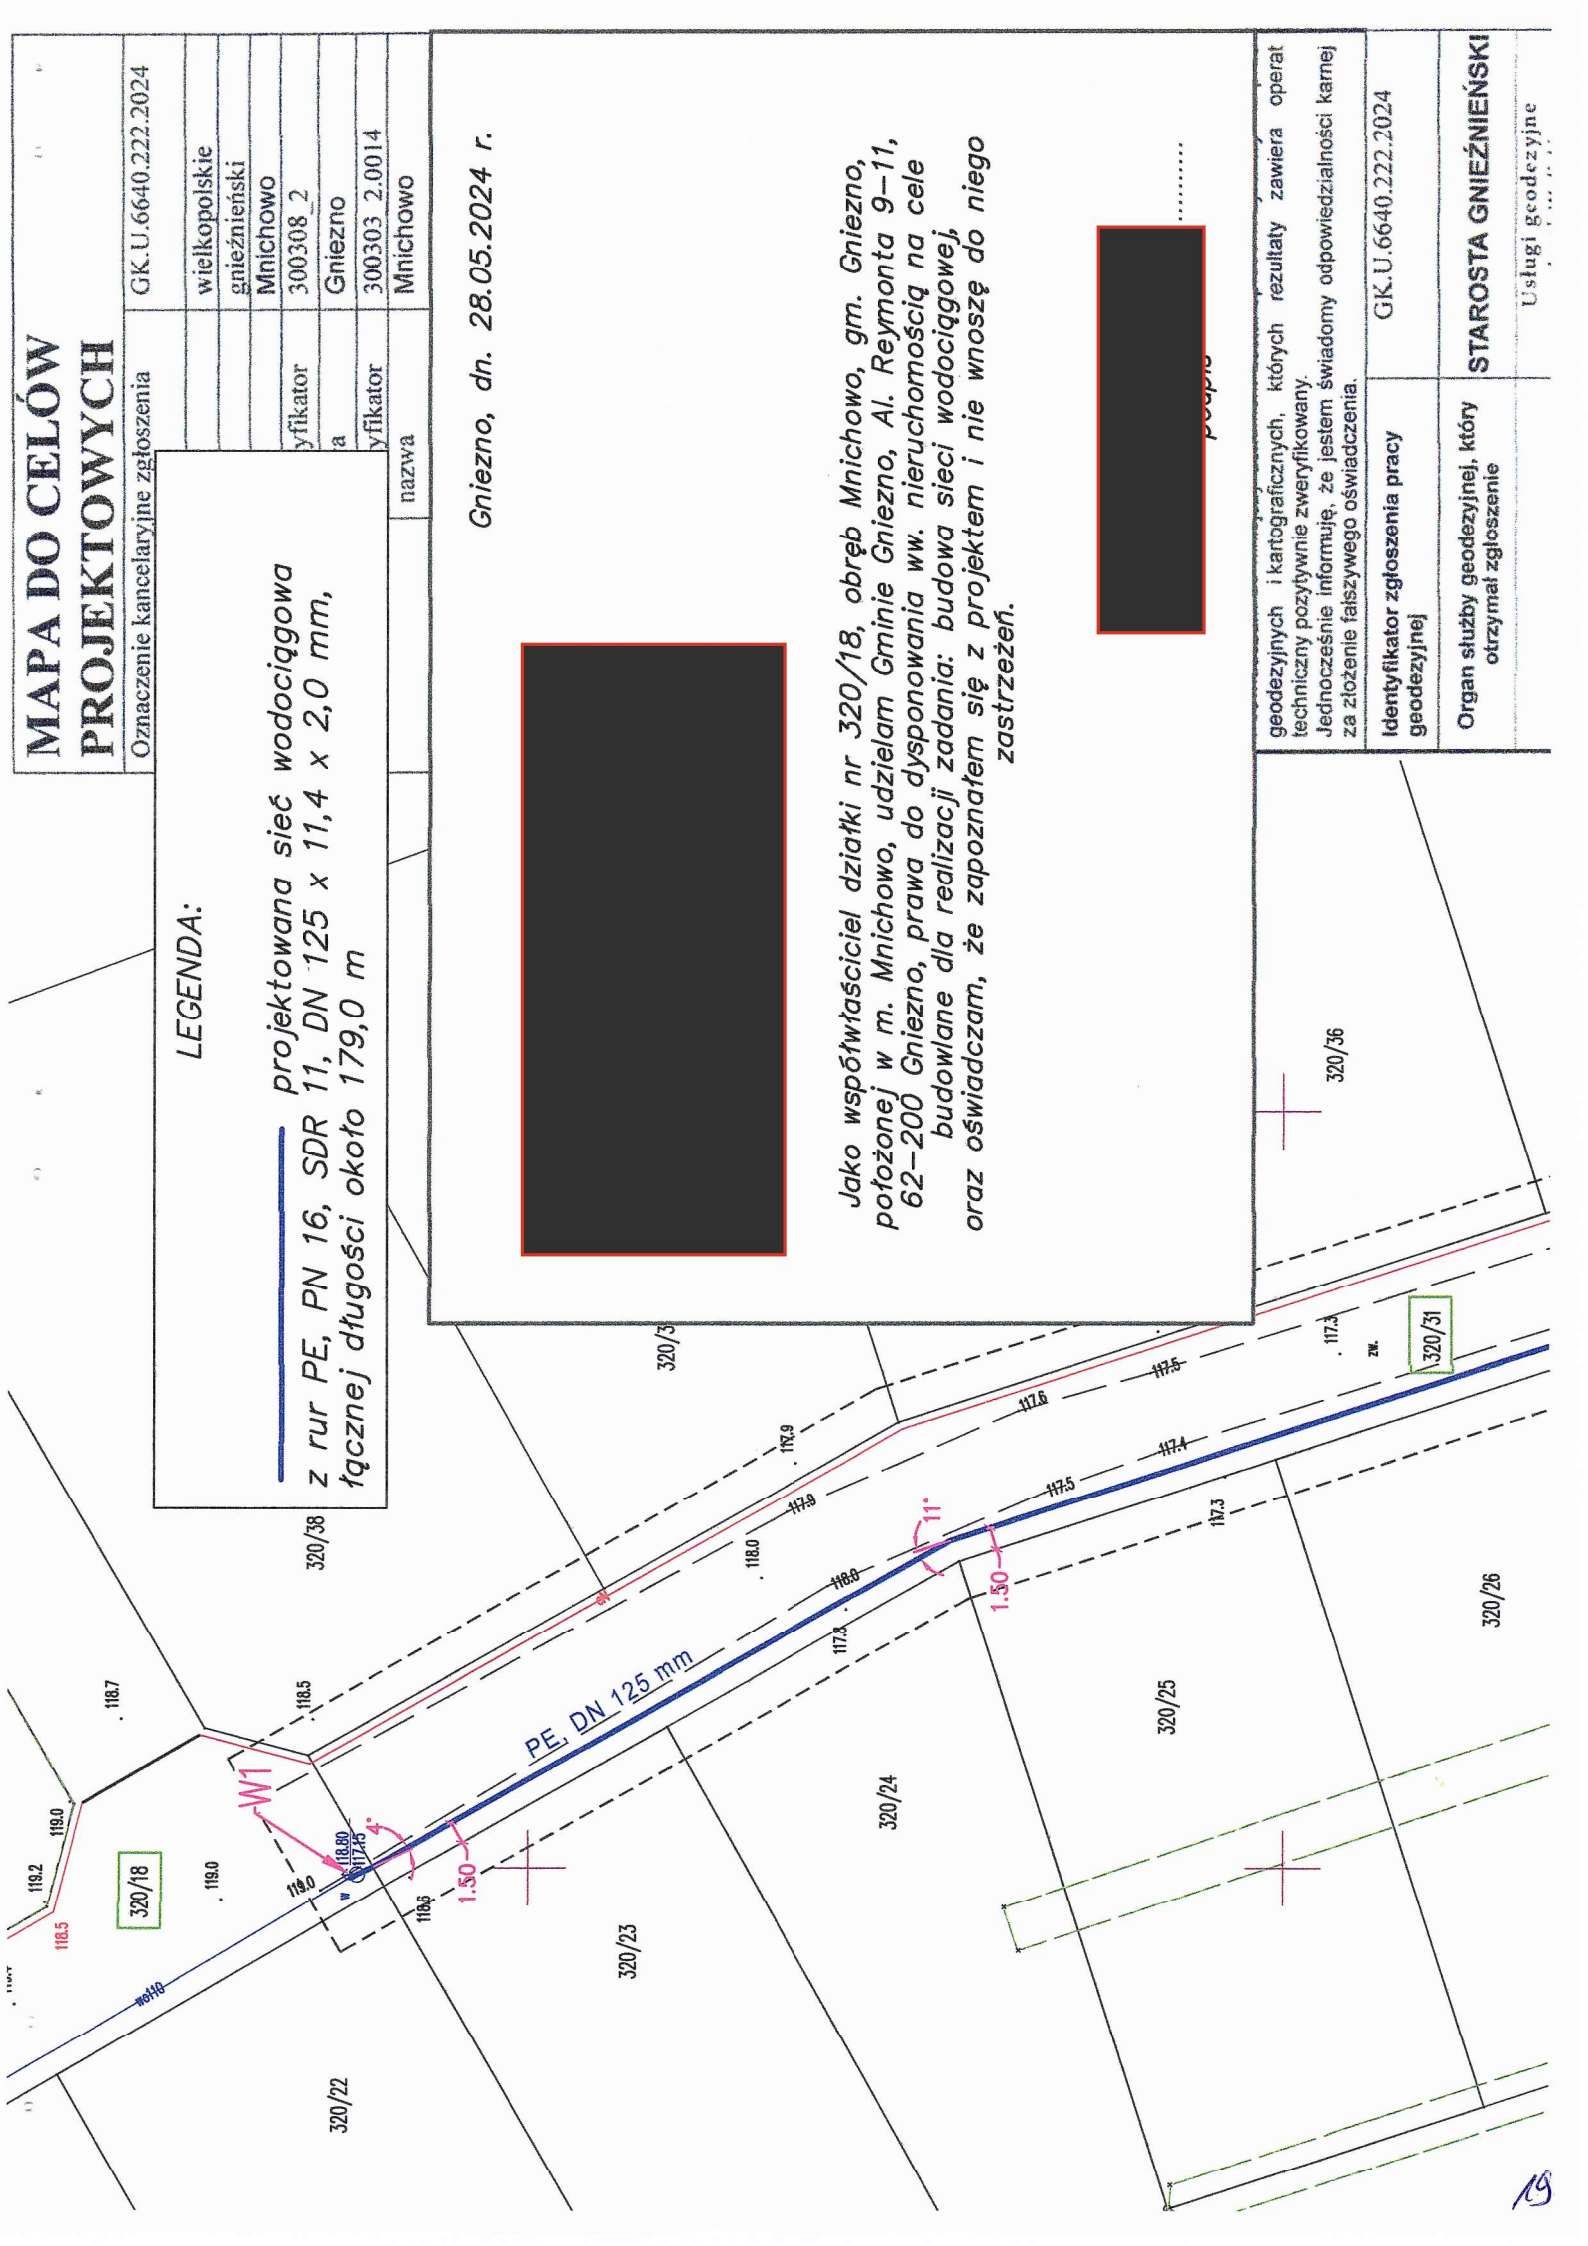

MAPA DO CELÓW PROJEKTOWYCH

Oznaczenie kancelaryjne zgłoszenia

GK.U.6640.222.2024

LEGENDA:

 projektowana sieć wodociągowa
z rur PE, PN 16, SDR 11, DN 125 x 11,4 x 2,0 mm,
łącznej długości około 179,0 m

Gniezno, dn. 28.05.2024 r.

Jako współtwórciel działki nr 320/18, obręb Mnichowo, gm. Gnieszno, położonej w m. Mnichowo, udziałem Gminie Gnieszno, Al. Reymonta 9-11, 62-200 Gnieszno, prawa do dysponowania ww. nieruchomością na cele budowlane dla realizacji zadania: budowa sieci wodociągowej, oraz oświadczam, że zapoznałam się z projektem i nie wnoszę do niego zastrzeżeń.

sidepod

geodezyjnych i kartograficznych, których rezultaty zawiera operat techniczny pozytywnie zweryfikowany.

Jednocześnie informuję, że jestem świadomy odpowiedzialności karnej za złożenie fałszywego oświadczenia.


Identyfikator zgłoszenia pracy
geodezyjnej

GK.U.6640.222.2024

Organ służby geodezyjnej, który otrzymał zgłoszenie

STAROSTA GNIEŹNIŃSKI

Usługi geodezyjne

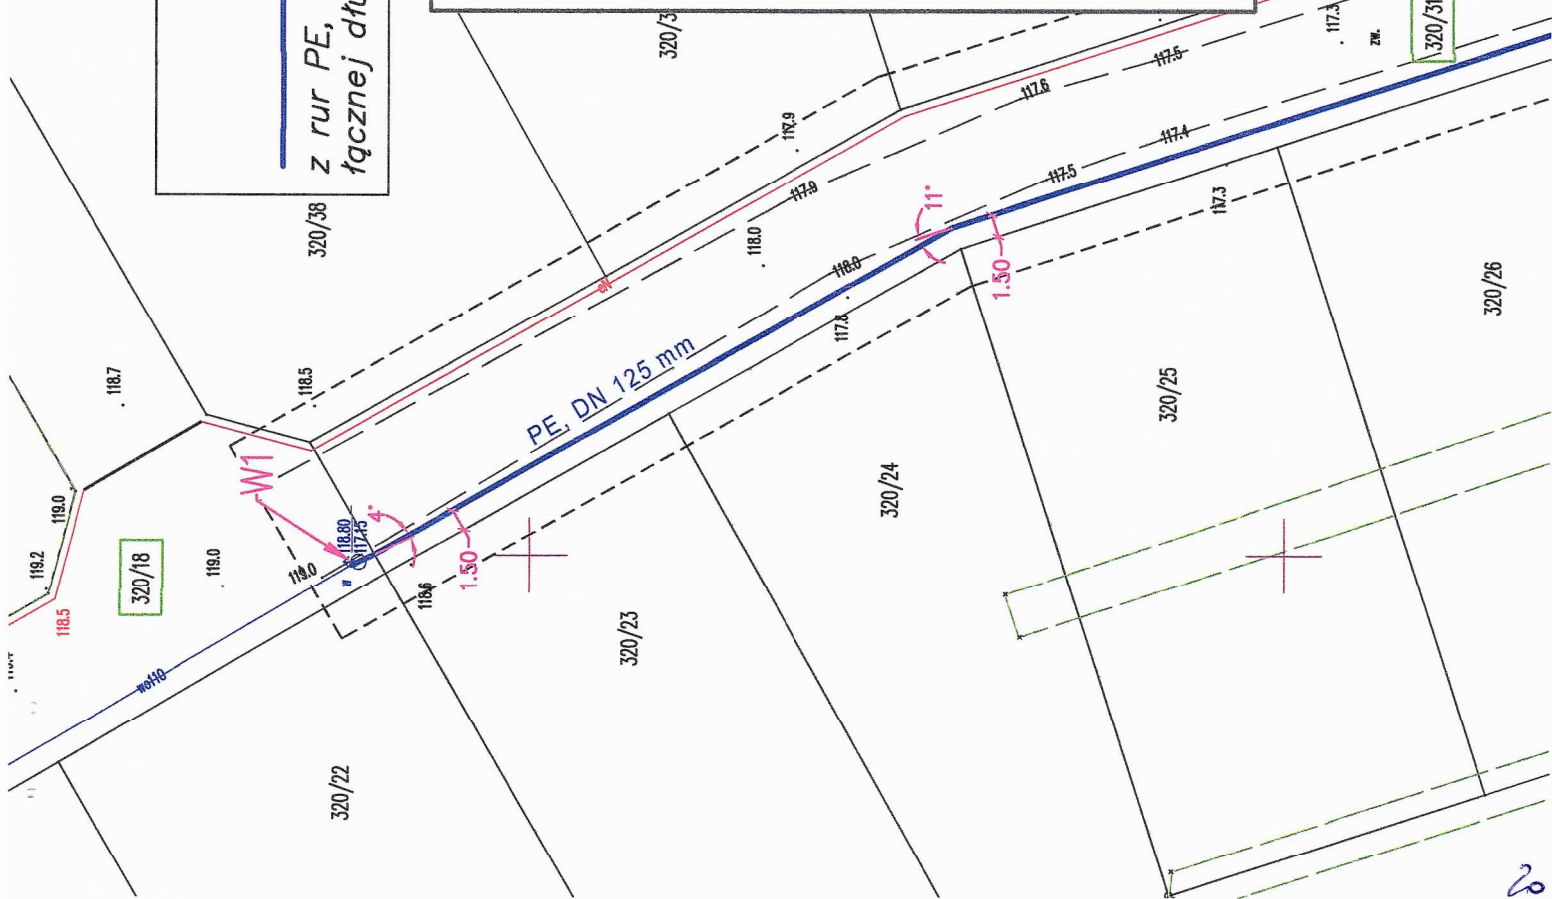

MAPA DO CELÓW
PROJEKTOWYCH

Oznaczenie kancelaryjne zgłoszenia

GK.U.6640.222.2024

LEGENDA:

projektowana sieć wodociągowa
z rur PE, PN 16, SDR 11, DN 125 x 11,4 x 2,0 mm,
łącznej długości około 179,0 m

wielkopolskie
gnieźnieński
Mnichowo
yfikator 300308_2
a Gniezno
yfikator 300303 2.0014
nazwa Mnichowo

Gniezno, dn. 28.05.2024 r.

Jako współwłaściciel działki nr 320/18, obręb Mnichowo, gm. Gniezno, położonej w m. Mnichowo, udzielaam Gminie Gniezno, Al. Reymonta 9-11, 62-200 Gniezno, prawa do dysponowania ww. nieruchomością na cele budowlane dla realizacji zadania: budowa sieci wodociągowej, oraz oświadczam, że zapoznałem się z projektem i nie wnoszę do niego zastrzeżeń.

geodezyjnych i kartograficznych, których rezultaty zawiera operat techniczny pożytywnie zweryfikowany. Jednocześnie informuję, że jestem świadomy odpowiedzialności karnej za złożenie fałszywego oświadczenia.


Identyfikator zgłoszenia pracy geodezyjnej

GK.U.6640.222.2024

Organ służby geodezyjnej, który otrzymał zgłoszenie

STAROSTA GNIEŹNIĘSKI

Usługi geodezyjne

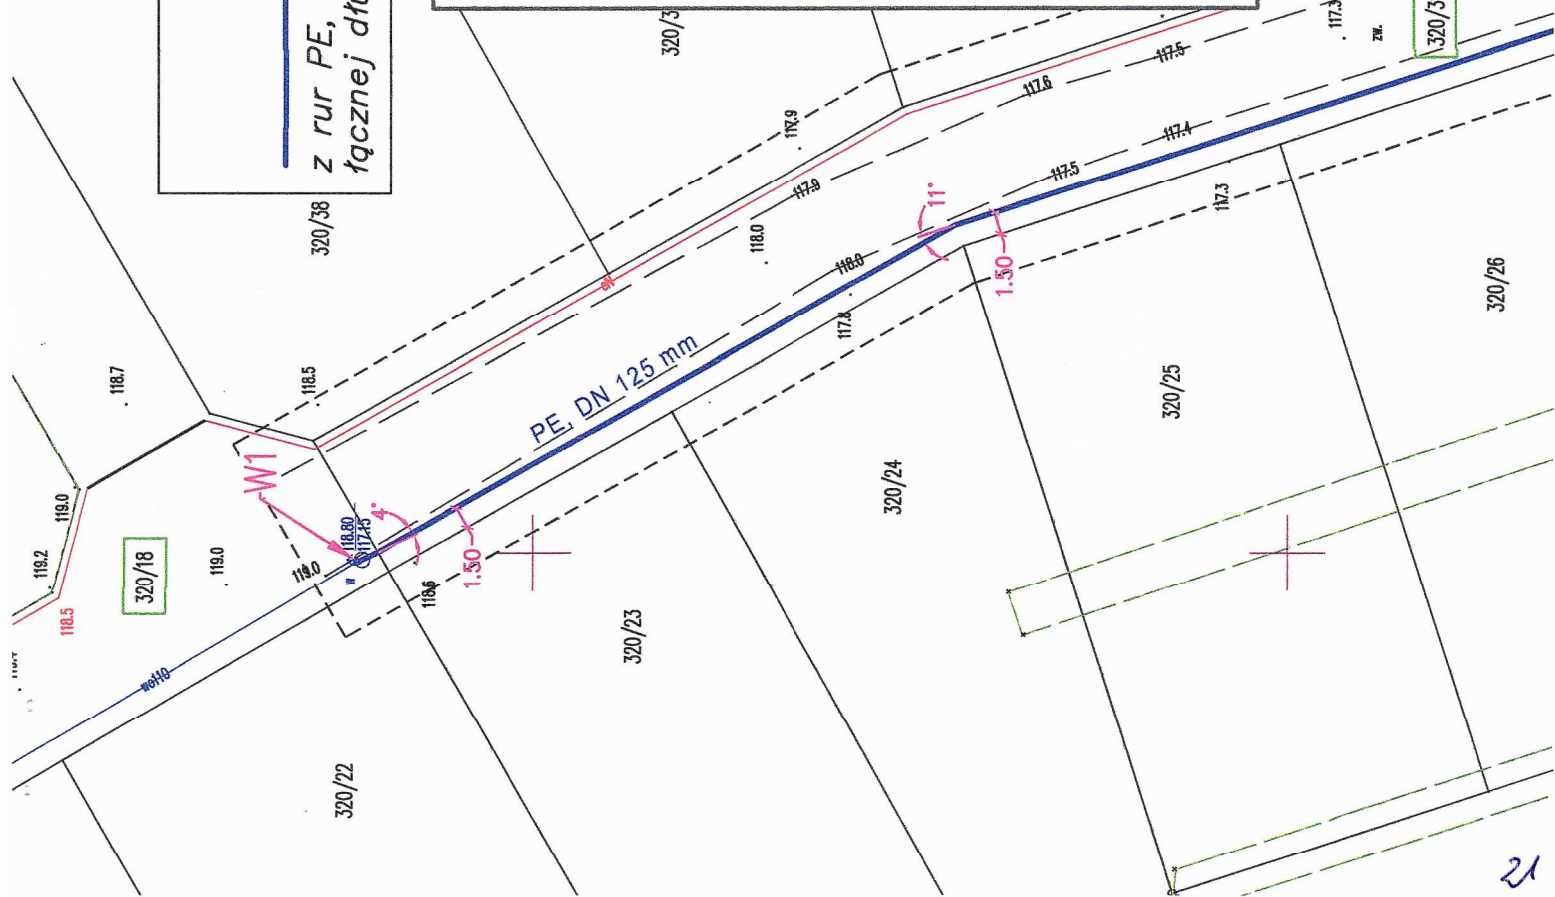

MAPA DO CELÓW
PROJEKTOWYCH

Oznaczenie kancelaryjne zgłoszenia
pracy geodezyjnej

GK.U.6640.222.2024

Gniezno, dn. 28.05.2024 r.



.....)

Jako właściciel działki nr 320/31 oraz współwłaściciel działki nr 320/18, obręb Mnichowo, gm. Gniezno, położonych w m. Mnichowo, udzielam Gminie Gniezno, Al. Reymonta 9-11, 62-200 Gniezno, prawa do dysponowania ww. nieruchomościami na cele budowlane dla realizacji zadania: budowa sieci wodociągowej, oraz oświadczam, że zapoznałem się z projektem i nie wnoszę do niego zastrzeżeń.



podpis

6.179.17.01.4.1
6.179.17.01.4.2

Nie wyklucza się istnienia w terenie innych, nie wykazanych na niniejszej mapie urządzeń podziemnych, które nie były zgłoszone do inwentaryzacji

Poświadczam że niniejszy dokument został opracowany w wyniku prac geodezyjnych i kartograficznych, których rezultaty zawiera operat techniczny pozytywnie zweryfikowany. Jednocześnie informuję, że jestem świadomy odpowiedzialności karnej za złożenie fałszywego oświadczenia.

Identyfikator zgłoszenia pracy geodezyjnej	GK.U.6640.222.2024
Organ służby geodezyjnej, który otrzymał zgłoszenie	STAROSTA GNIĘŹNIEŃSKI
Wykonawca pracy geodezyjnych	Usługi geodezyjne Jacek Wolicki 62-220 Niechanowo, ul. Polna 1 783-670-236 NIP 784-21-77-719 Regon 360662765
Nr oraz data sporządzenia dokumentu zawierającego wynik pozytywnej weryfikacji	Protokół weryfikacji Nr P.3003.2024.365 z dnia 30.01.2024
Imię i nazwisko oraz nr uprawnień zawodowych kierownika prac	Marek Sopka 13889

Specjalista ds. nadzoru i odbioru robót geodeta uprawniony

Marek Sopka
Pozwolenie M.G.P. I B nr 13889

LEGENDA:

projektowana sieć wodociągowa z rur PE, PN 16, SDR 11, DN 125 x 11,4 x 2,0 mm, łącznej długości około 179,0 m

Odpis protokołu z narady koordynacyjnej
dotyczącej usytuowania projektowanej sieci uzbrojenia terenu,
przeprowadzonej przez Starostę Gnieźnieńskiego sposobem elektronicznym

Znak sprawy: GK.Z.6630.98.2024

Termin zakończenia narady: 2024-03-06

Wnioskodawca: Projektowanie w Budownictwie Wojciech Politowicz
62-200 Gniezno, GNIEZNO, ul. Południowa 7, Wielkopolskie, Polska

Opis przedmiotu narady:

Lokalizacja: Mnichowo, Os. Radosne, dz. 320/31, 320/18

Rodzaj i funkcja przewodu: sieć wodociągowa

Informacje uzupełniające:

Przewodniczący narady koordynacyjnej: Monika Majewska , Dyrektor PZGKKiN

Lp.	Oznaczenie podmiotu oraz imię i nazwisko osoby, która ten podmiot reprezentuje:	Stanowisko/treść uwagi
1.	DUON Dystrybucja S.A. Waldemar Gaca	nie dotyczy Nie dotyczy
2.	ENEA Operator S.A. RD Mogilno Przemysław Klimacki	nie dotyczy Nie dotyczy
3.	ENEA Operator sp. z o.o. Paweł Woroch	pozytywne bez uwag Należyście zawiadomiony podmiot nie uczestniczył w naradzie
4.	ENERGA - Operator S.A. RD Słupca Andrzej Siepielski	nie dotyczy Nie dotyczy
5.	Fiberhost S.A. Brak osoby upoważnionej do reprezentowania spółki na naradach koordynacyjnych	pozytywne bez uwag Należyście zawiadomiony podmiot nie uczestniczył w naradzie
6.	Gmina Czarniejewo Eliza Tądrowska	nie dotyczy Nie dotyczy
7.	Gmina Kiszkowo Leszek Czubaszek	nie dotyczy Nie dotyczy
8.	Gmina Łubowo Marta Kalmus	nie dotyczy Nie dotyczy
9.	Gmina Niechanowo	nie dotyczy

z up. Starosty Gnieźnieńskiego

Monika Majewska
Monika Majewska

Dyrektor Powiatowego Zarządu Geodezji,
Kartografii, Katastru i Nieruchomości

	Monika Tomaszewska	Nie dotyczy
10.	Gminna Spółka Wodna w Trzemesznie	nie dotyczy
	Zdzisław Łuczyszyn	Nie dotyczy
11.	Hawe Telekom	nie dotyczy
	Łukasz Schlichting	Nie dotyczy
12.	Instytut Chemii Bioorganicznej Polskiej Akademii Nauk	nie dotyczy
	Marek Kuberka	Nie dotyczy
13.	Operator Gazociągów Przesyłowych GAZ-SYSTEM S.A.	pozytywne bez uwag
	Janusz Wesołowski	Brak uwag
14.	Orange Polska	pozytywne bez uwag
	Marek Wichłacz	Należycie zawiadomiony podmiot nie uczestniczył w naradzie
15.	Oświetlenie Uliczne i Drogowe Sp. z o. o. Kalisz	nie dotyczy
	Waldemar Frankowski	Nie dotyczy
16.	PEC Gniezno Sp. z o.o.	nie dotyczy
	Karol Kistowski	Nie dotyczy
17.	PERN S.A.	nie dotyczy
	Konrad Kwiatkowski	Nie dotyczy
18.	Powiatowy Zarząd Dróg	nie dotyczy
	Bartosz Moszczyński	Nie dotyczy
19.	PSE S.A. Oddział w Poznaniu	nie dotyczy
	Tomasz Rymarski	Nie dotyczy
20.	PSG Gniezno	pozytywne bez uwag
	Andrzej Wojciechowski	Brak uwag
21.	PWiK Sp. z o.o. Gniezno	pozytywne z uwagami
	Jan Kaliski	W chwili dokonywania niniejszego uzgodnienia, na przedmiotowym terenie w eksploatacji PWiK Sp. z o.o. w Gnieźnie znajduje się stosowna infrastruktura wodociągowa. Projekt techniczny sieci należy uzgodnić w PWiK Sp. z o.o. w Gnieźnie.
22.	Regionalne Centrum Informatyki Bydgoszcz	nie dotyczy
	Bogumił Strzelczyk	Nie dotyczy

23.	Remondis Aqua Trzemeszno _____ Adam Przychodzki	nie dotyczy _____ Nie dotyczy
24.	Servcom S.A. _____ Arkadiusz Kłosin	pozytywne bez uwag _____ Należycie zawiadomiony podmiot nie uczestniczył w naradzie
25.	STK "Satpol" _____ Jan Kaczkowski	nie dotyczy _____ Nie dotyczy
26.	Stowarzyszenie Osiedlowej Sieci Telewizyjnej "PIEKARY" _____ Piotr Cieślewicz	nie dotyczy _____ Nie dotyczy
27.	System gazociągów tranzytowych 'EUROPOL GAZ" _____ Tomasz Pietrak	nie dotyczy _____ Nie dotyczy
28.	UM Gniezno - Referat Dróg Gminnych _____ Katarzyna Kroma	nie dotyczy _____ Nie dotyczy
29.	UPC Polska Sp. z o.o. _____ Paweł Taraska	pozytywne bez uwag _____ Należycie zawiadomiony podmiot nie uczestniczył w naradzie
30.	Wielkopolska Sieć Szerokopasmowa S.A. _____ Brak osoby upoważnionej do reprezentowania spółki na naradach koordynacyjnych	pozytywne bez uwag _____ Należycie zawiadomiony podmiot nie uczestniczył w naradzie
31.	Zakład Gospodarki Komunalnej Witkowo _____ Magdalena Szkudlarek	nie dotyczy _____ Nie dotyczy
32.	Zakład Usług Komunalnych i Rolniczych Sp. z o.o. Przysieka _____ Anna Antoniak	nie dotyczy _____ Nie dotyczy

Wniosek o koordynację robót budowlanych, o których mowa w art. 36a ust. 3 pkt 5 lit. b ustawy z dnia 7 maja 2010 r. o wspieraniu rozwoju usług i sieci telekomunikacyjnych, jeśli został złożony:

- nie złożono****,
- złożono****.

****niewłaściwe skreślić

z up. Starosty Gnieźnieńskiego

 Monika Majewska
 Dyrektor Powiatowego Zarządu Geodezji,
 Kartografii, Katastru i Nieruchomości

Podmioty prawidłowo zawiadomione o naradzie, które w niej nie uczestniczyły:

1. Orange Polska – Marek Wichłacz
2. Fiberhost S.A. – Brak osoby upoważnionej do reprezentowania spółki na naradach koordynacyjnych
3. WSS S.A. – Brak osoby upoważnionej do reprezentowania spółki na naradach koordynacyjnych
4. Servcom S.A. – Arkadiusz Kłosin
5. UPC Polska Sp. z o.o. – Paweł Taraska
6. ENEA Operator sp. z o.o. – Paweł Woroch

Integralną częścią protokołu z narady koordynacyjnej jest plan sytuacyjny sporządzony na kopii aktualnej mapy zasadniczej lub kopii aktualnej mapy do celów projektowych, poświadczonej za zgodność z oryginałem przez projektanta z przedstawioną na nim propozycją usytuowania projektowanych sieci uzbrojenia terenu z adnotacją, że ta dokumentacja była przedmiotem narady koordynacyjnej.

Uzgodniono treść protokołu z uczestnikami narady koordynacyjnej.

z up. Starosty Gnieźnieńskiego
Monika Majewska
Dyrektor Powiatowego Zarządu Geodezji,
Kartografii, Katastru i Mierzościwności
.....
Podpis i pieczęć przewodniczącego narady koordynacyjnej

Informacje dodatkowe:

1. Zgodnie z art. 28ba ust. 1 ustawy z dnia 17 maja 1989 r. Prawo geodezyjne i kartograficzne (t.j. Dz.U.2020.276), nieobecność na naradzie koordynacyjnej podmiotu należycie zawiadomionego o jej miejscu i terminie nie stanowi przeszkody do jej przeprowadzenia. Przyjmuje się, że podmiot ten nie składa zastrzeżeń do usytuowania projektowanej sieci uzbrojenia terenu (...).
2. Zgodnie z § 10 ust. 1 pkt 2 Rozporządzenia Ministra Administracji i Cyfryzacji z dnia 21 października 2015 r. w sprawie powiatowej bazy GESUT i krajowej bazy GESUT (Dz.U.2015.1938), powiatową bazę GESUT (...) aktualizuje się w drodze czynności materialno-technicznych na podstawie danych lub informacji zawartych w dokumentach, które były przedmiotem narady koordynacyjnej, (...), w przypadku gdy stanowiska uczestników tej narady są jednomyślne i pozytywne.
3. Zgodnie z art. 15 ust. 1 w związku z art. 48 ust. 1 pkt 3 ustawy z dnia 17 maja 1989 r. Prawo geodezyjne i kartograficzne (t.j. Dz.U.2020.276): znaki geodezyjne, urządzenia zabezpieczające te znaki oraz budowle triangulacyjne podlegają ochronie; kto wbrew przepisom art. 15 niszczy, uszkadza, przemieszcza znaki geodezyjne, grawimetryczne lub magnetyczne i urządzenia zabezpieczające te znaki oraz budowle triangulacyjne, a także nie zawiadamia właściwych organów o zniszczeniu, uszkodzeniu lub przemieszczeniu znaków geodezyjnych, grawimetrycznych lub magnetycznych, urządzeń zabezpieczających te znaki oraz budowli triangulacyjnych, podlega karze grzywny.
4. Zgodnie z art. 277 Kodeksu karnego, kto znaki graniczne niszczy, uszkadza, przesuwa lub czyni niewidocznymi albo fałszywie wystawia podlega grzywnie, karze ograniczenia wolności albo pozbawienia wolności do lat dwóch.
5. O wymagane zezwolenia na usunięcie drzew lub krzewów kolidujących z przebiegiem projektowanej inwestycji należy wnioskować do odpowiedniego organu w trybie przepisów ustawy z dnia 16 kwietnia 2004 r. o ochronie przyrody (t.j. Dz.U.2018.1614 z późn. zm.).

MAPA DO CELÓW
PROJEKTOWYCH

Oznaczenie kancelaryjne zgłoszenia pracy geodezyjnej		GK.U.6640.222.2024
województwo		wielkopolskie
powiat		gnieźnieński
Nazwa miejscowości		Mnichowo
Jednostka ewidencyjna	Identyfikator	300308_2
	nazwa	Gniezno
Obręb ewidencyjny	Identyfikator	300303_2.0014
	nazwa	Mnichowo
Skala mapy		1:500
Nazwa układu współrzędnych	prostokątnych	„2000”
	Układ wysokości	PL-EVRF2007-NH
Oznaczenie granic obszaru, który był przedmiotem aktualizacji		-----
Informacja o służebnościach gruntowych mających wpływ na zagospodarowanie gruntów, zlokalizowanych w granicach projektowanej inwestycji		Wykonanie niniejszej mapy nie było poprzedzone ustaleniami dotyczącymi ewentualnych służebności gruntowych, obciążających grunty położone w granicach projektowanej inwestycji budowlanej
Data opracowania mapy		24.01.2024 r.
Arkusz mapy ewid. nr		4
Działka		320/31
Obręb		Mnichowo
Sekcja nr	6.179.17.01.2.3	
	6.179.17.01.2.4	
	6.179.17.01.4.1	
	6.179.17.01.4.2	
Nie wyklucza się istnienia w terenie innych, nie wykazanych na niniejszej mapie urządzeń podziemnych, które nie były zgłoszone do inwentaryzacji		

Poświadczam że niniejszy dokument został opracowany w wyniku prac geodezyjnych i kartograficznych, których rezultaty zawiera operat techniczny pozytywnie zweryfikowany. Jednocześnie informuję, że jestem świadomy odpowiedzialności karnej za złożenie fałszywego oświadczenia.	
Identyfikator zgłoszenia pracy geodezyjnej	GK.U.6640.222.2024
Organ służby geodezyjnej, który otrzymał zgłoszenie	STAROSTA GNIEŹNIEŃSKI
Wykonawca pracy geodezyjnych	Usługi geodezyjne Jacek Wolicki 62-220 Niechanowo, ul. Polna 1 783-670-236
	NIP 784-21-77-719 Regon 360662765
Nr oraz data sporządzenia dokumentu zawierającego wynik pozytywnej weryfikacji	Protokół weryfikacji Nr P.3003.2024.365 z dnia 30.01.2024
Imię i nazwisko oraz nr uprawnień zawodowych kierownika prac	Marek Sopka 13889

Specjalista
ds. nadzoru i odbioru robót
geodeta uprawniony

Marek Sopka
Pozwolenie M.G.P. i B. nr 13889

PROJEKTOWANIE W BUDOWNICTWIE WOJCIECH POLITOWICZ
UL. POŁUDNIOWA 7, 62-200 GNIEZNO, REG. 631278830,
NIP 784-137-25-31, TEL. 603-036-882

Inwestor:	Gmina Gniezno al. Reymonta 9-11, 62-200 Gniezno	
Inwestycja:	Budowa sieci wodociągowej na Os. Radosnym w m. Mnichowo, gm. Gniezno	
Rysunek:	Mapa sytuacyjno-wysokościowa	Skala 1:500
Projektant:	mgr inż. Wojciech Politowicz upr. bud. w specjalności instalacyjno-inżynierskiej nr ew. WKP/0147/PWOS/04	

Niniejsza dokumentacja projektowa była przedmiotem narady koordynacyjnej przeprowadzonej sposobem elektronicznym przez Starostę Gnieźnieńskiego. Numer sprawy GK.Z.6630/98-2024. Narada zakończona dnia 06. MAR. 2024.

Podstawa prawna: art. 28c ust.1 ustawy z dnia 17 maja 1989 r.
Prawo geodezyjne i Kartograficzne.

z up. Starosty Gnieźnieńskiego
Podpis przewodniczącego narady koordynacyjnej
Dyrektor Powiatowego Zarządu Geodezji
Kartografii, Katastru i Wierciennictwa

Uzgodniono projekt sieci
wodociągowej (kanalizacyjnej)

Przedsiębiorstwo
Wodociągów i Kanalizacji
w Gnieźnie Sp. z o.o.

Nr projektu 10/31.11/2024
Nr warunków techn. 4/34.11/2024
data 13.06.24 podpis

Starszy Inspektor ds. Technicznych

mgr inż. Karolina Górna

Za zgodność
z oryginałem

mgr inż. WOJCIECH POLITOWICZ
specjalności instalacyjno-inżynierskiej
upr. bud. nr ew. WKP/0147/PWOS/04
62-200 Gniezno, ul. Południowa 7

Hydrant nadziemny DN 80 mm
z zasuwą odcinającą

LEGENDA:

projektowana sieć wodociągowa
z rur PE, PN 16, SDR 11, DN 125 x 11,4 x 2,0 mm,
łącznej długości około 179,0 m