


PARTER

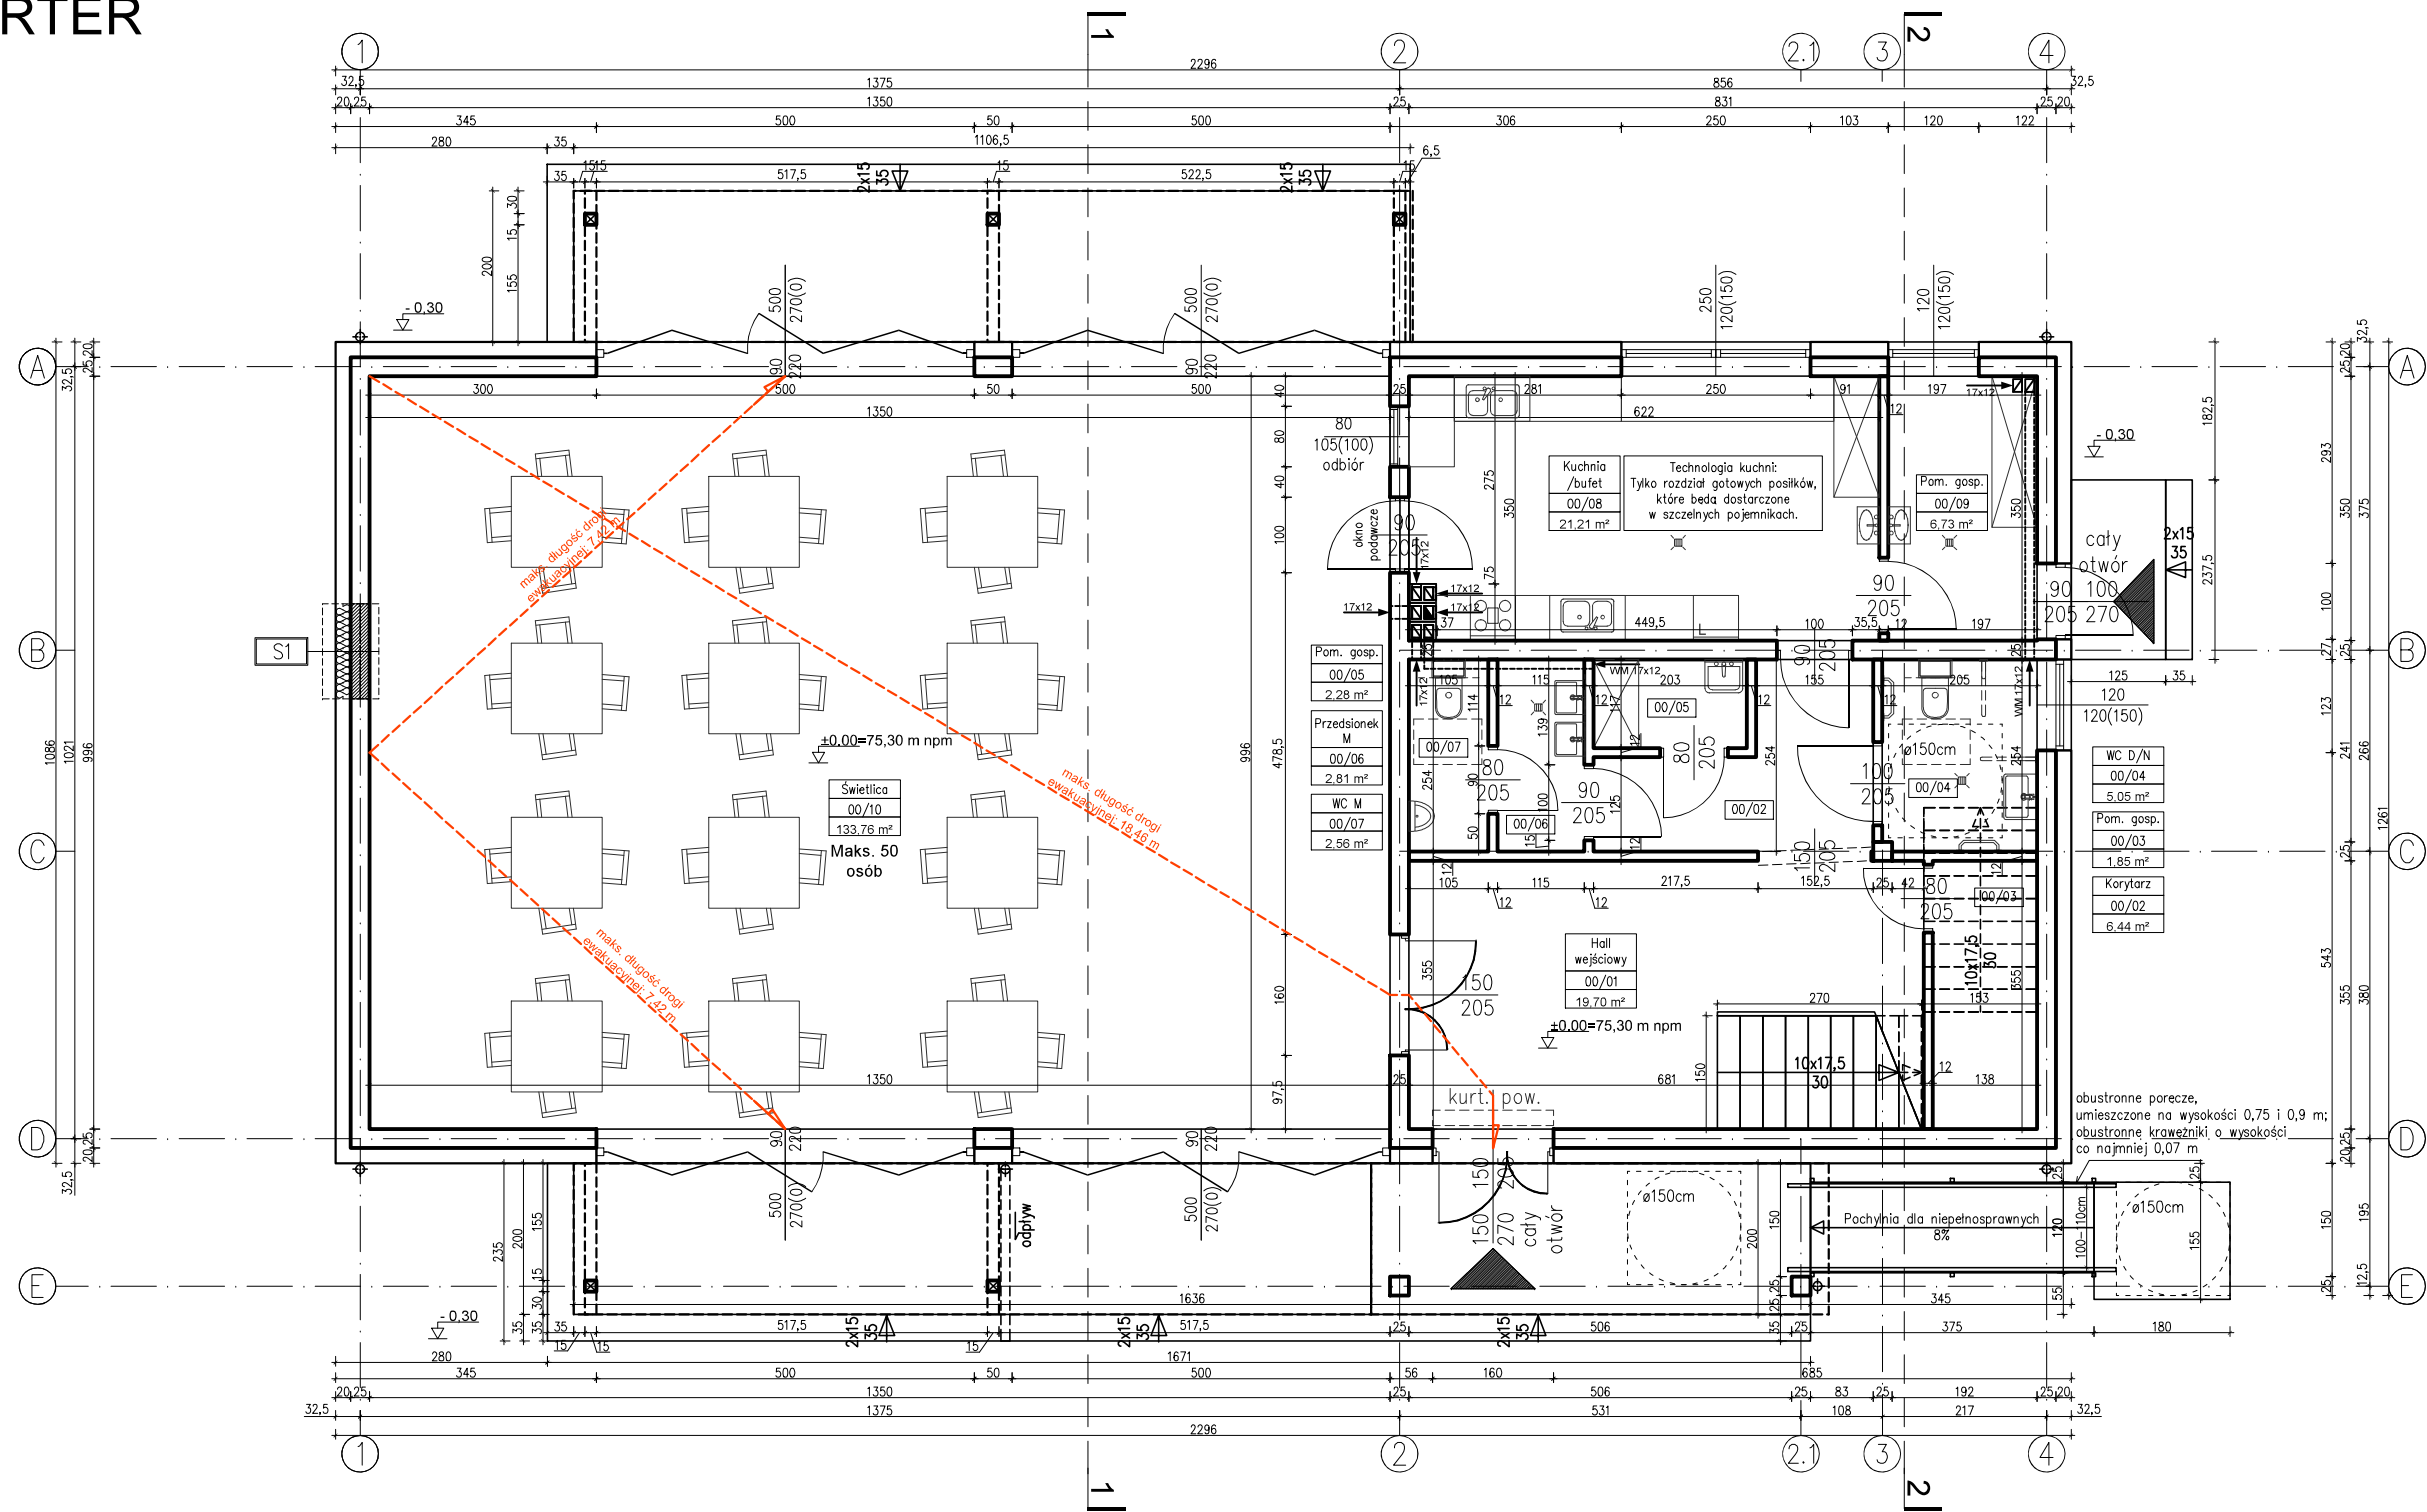

Powierzchnia całkowita (m²)	
Parter (kubatura)	294,35
Parter (tarasy)	54,92
Poziom 2 sali	62,26
SUMA	411,53

Powierzchnia zabudowy (m²)	
Główna bryła	294,35
Zadaszenia i pergole	46,28
SUMA	340,63

Powierzchnia użytkowa (m²)			
Kondygnacja	Oznaczenie	Ponieszczenie	Powierzchnia użytkowa (m²)
Parter	00/01	Hall wejściowy	19,70
Parter	00/02	Korytarz	6,44
Parter	00/03	Pom. gospodarcze	1,85
Parter	00/04	WC D/N	5,05
Parter	00/05	Pom. gosp.	2,28
Parter	00/06	Przedśionek M	2,81
Parter	00/07	WC M	2,56
Parter	00/08	Kuchnia/bufet	21,21
Parter	00/09	Pom. gosp.	6,73
Parter	00/10	Świetlica – poziom 1	133,76
SUMA (parter)			202,39
Poziom 2	01/01	Schody	10,34
Poziom 2	01/02	Świetlica	44,16
SUMA (piętro)			54,50
SUMA (pow. użytkowa budynku)			256,89

BIURO
OBSŁUGI
INWESTYCJI
BUDOWLANYCH

BIURO OBSŁUGI INWESTYCJI BUDOWLANYCH
 Patryk Górgurewicz
 ul. Plac Pokoju 2/2
 84-300 Lębork
 e-mail: obslugabudowy@gmail.com

Temat opracowania:
 Świetlica w Maszewku

Lokalizacja:
 dz. nr 48 obr. Maszewko,
 gmina Wicko
 220805_2.0007.48

Branża: ARCHITEKTURA

Projektant:

Podpis

Sprawdzający:

Podpis

Tytuł rysunku:
 RZUT PRZYZIEMIA

Nr rysunku:
 A01

Skala:
 1:100

Data:
 08.2023

Str:
 ...