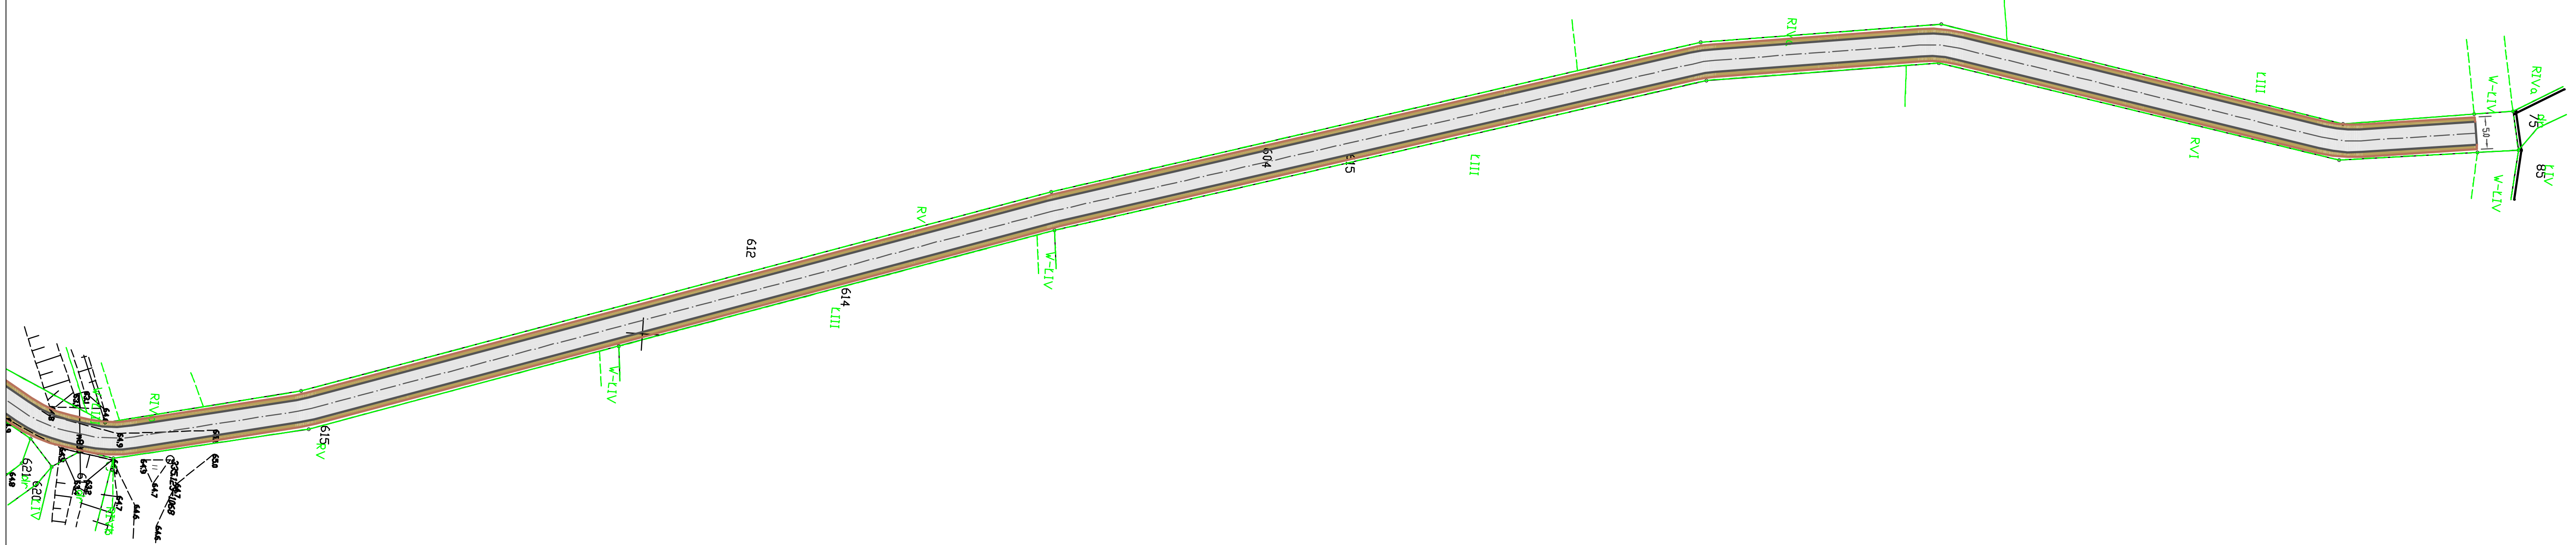

Legenda:
oś trasy
krawędź jezdni
krawędź pobocza
jezdnia
- nawierzchnia z płyt wielootworowych
pobocze
- kruszywo z rozbiórki

Inwestor:	Gmina Bobowo ul. Gdańska 12, 83-212 Bobowo			
Nazwa zamówienia:	**Przebudowa drogi gminnej nr 214004G w Bobowie, dz. nr 604**			
Nazwa rysunku:	Plan sytuacyjny	Skala: 1:1000	Data: 11.2022 r.	Nr rysunku: 1.1