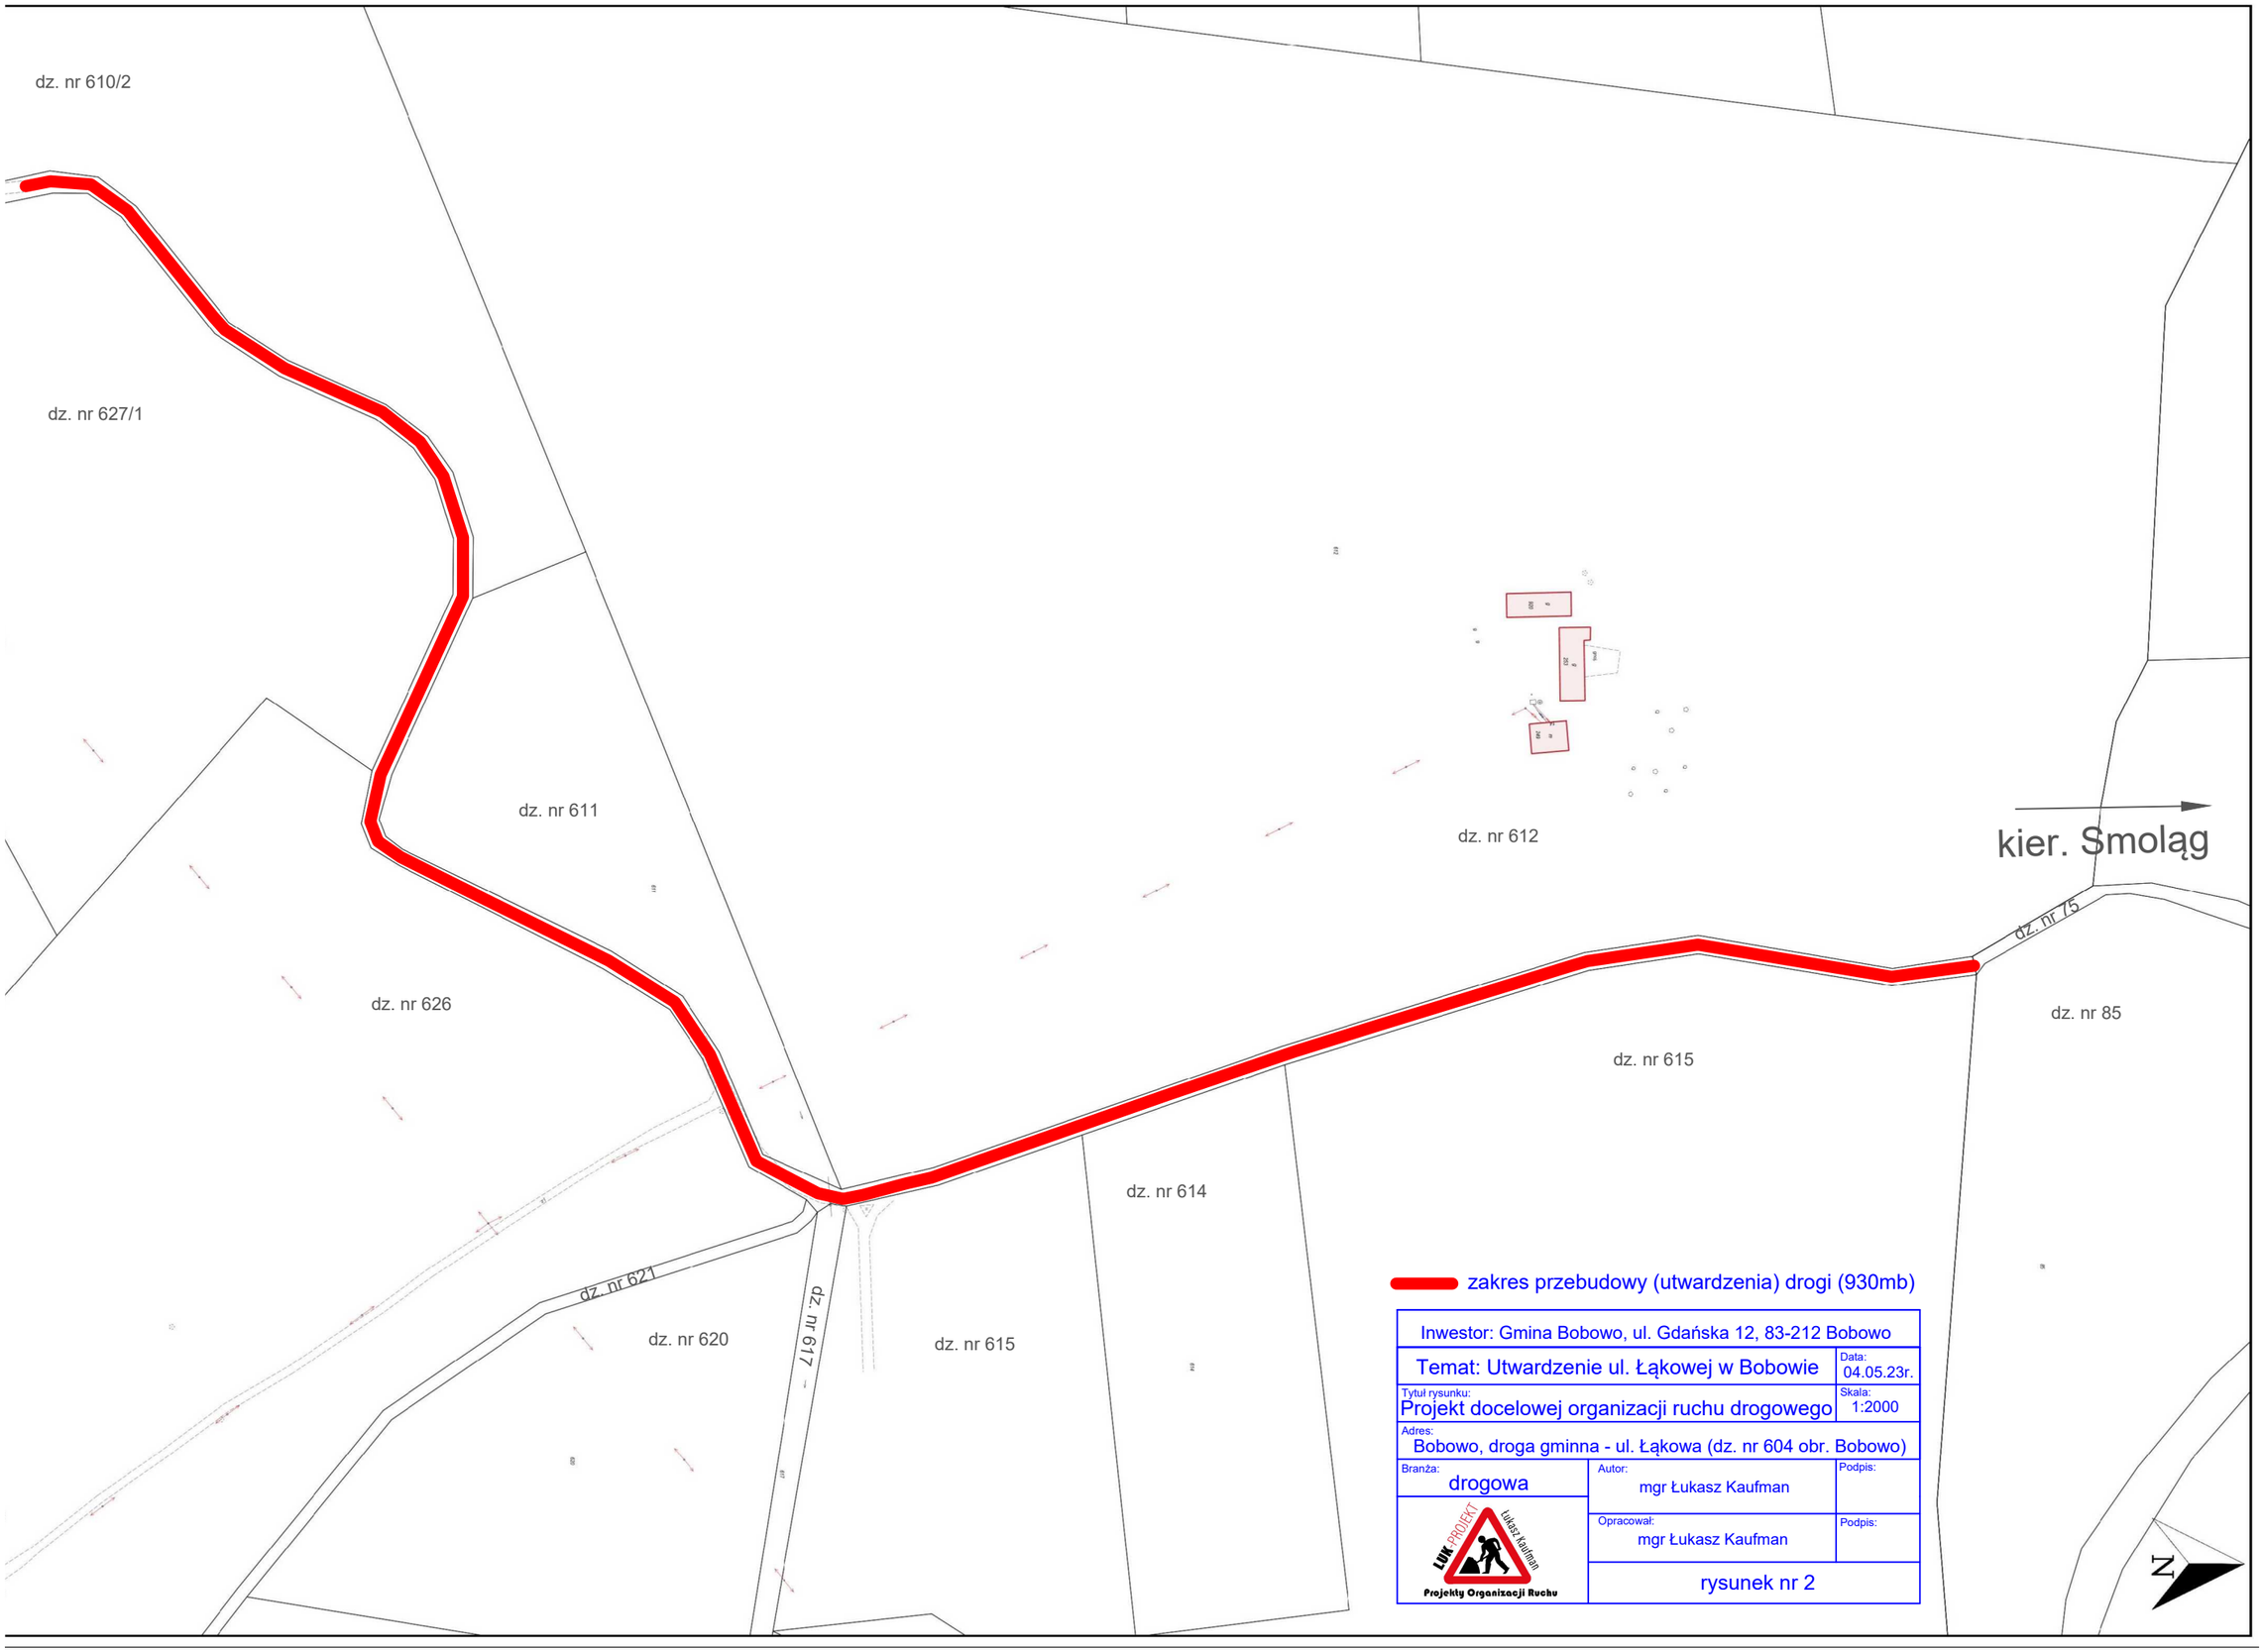

Inwestor: Gmina Bobowo, ul. Gdańska 12, 83-212 Bobowo		
Temat: Utwardzenie ul. Łąkowej w Bobowie		Data: 04.05.23r.
Tytuł rysunku: Projekt docelowej organizacji ruchu drogowego		Skala: 1:2000
Adres: Bobowo, droga gminna - ul. Łąkowa (dz. nr 604 obr. Bobowo)		
Branża: drogowa	Autor: mgr Łukasz Kaufman	Podpis:
LUK PROJEKT Łukasz Kaufman Projekty Organizacji Ruchu	Opracował: mgr Łukasz Kaufman	Podpis:
	rysunek nr 2	