
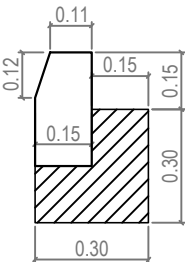


Detale elementów betonowych


skala 1:20

Obrzeże betonowe  
8x30x100cm na ławie  
betonowej C12/15


Krawężnik betonowy 15x30x100cm  
na ławie betonowej C12/15 z  
oporem

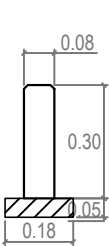

PRZEKRÓJ 1-1

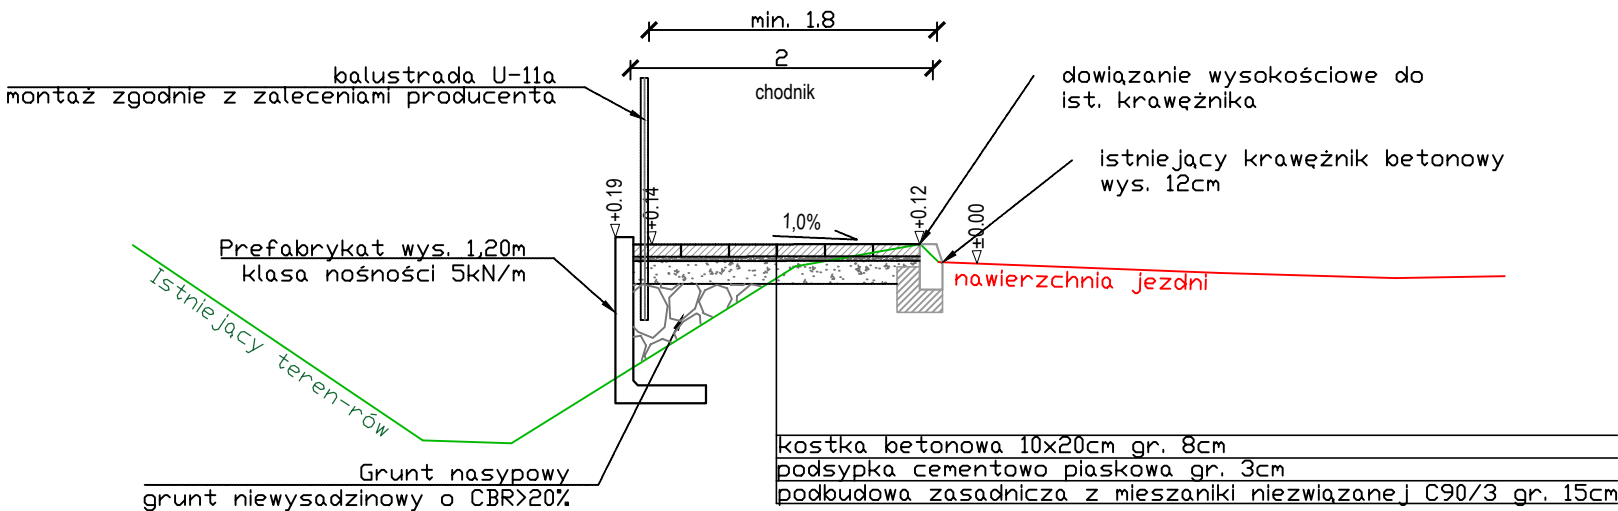

PRZEKRÓJ 2-2

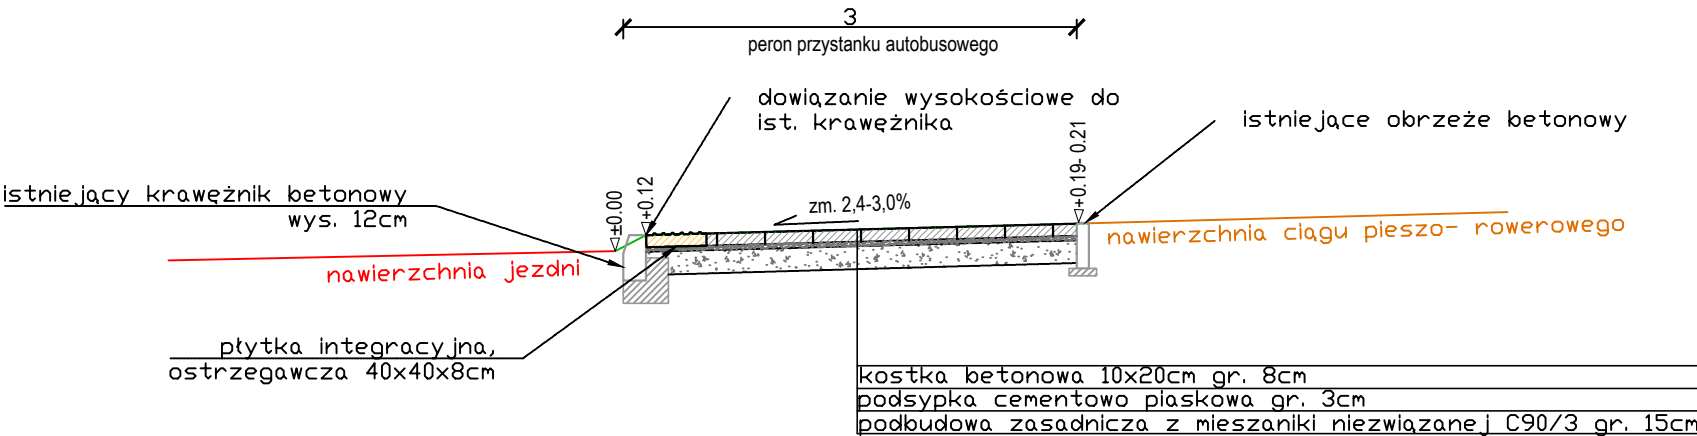

Nazwa i adres Inwestora			
Gmina Kosakowo, ul. Żeromskiego 69, 81-198 Kosakowo			
Nazwa i adres obiektu budowlanego			
Przebudowa drogi gminnej nr 134029G Suchy Dwór- Dębogórze			
Tytuł rysunku:		Skala:	Nr rys.-Ark.:
Przekroje		1:50	3
Funkcja	Imię i nazwisko	Nr uprawnień Specjalność	Data Podpis
Projektant	mgr inż. Piotr Kania	178/Gd/2002 konstrukcyjno - budowlana	03.2024r. PK
Opracował:	inż. Patrycjusz Kamiński		03.2024r. Kamiski