


INSTALACJA CENTRALNEGO OGRZEWANIA - ROZWINIĘCIE

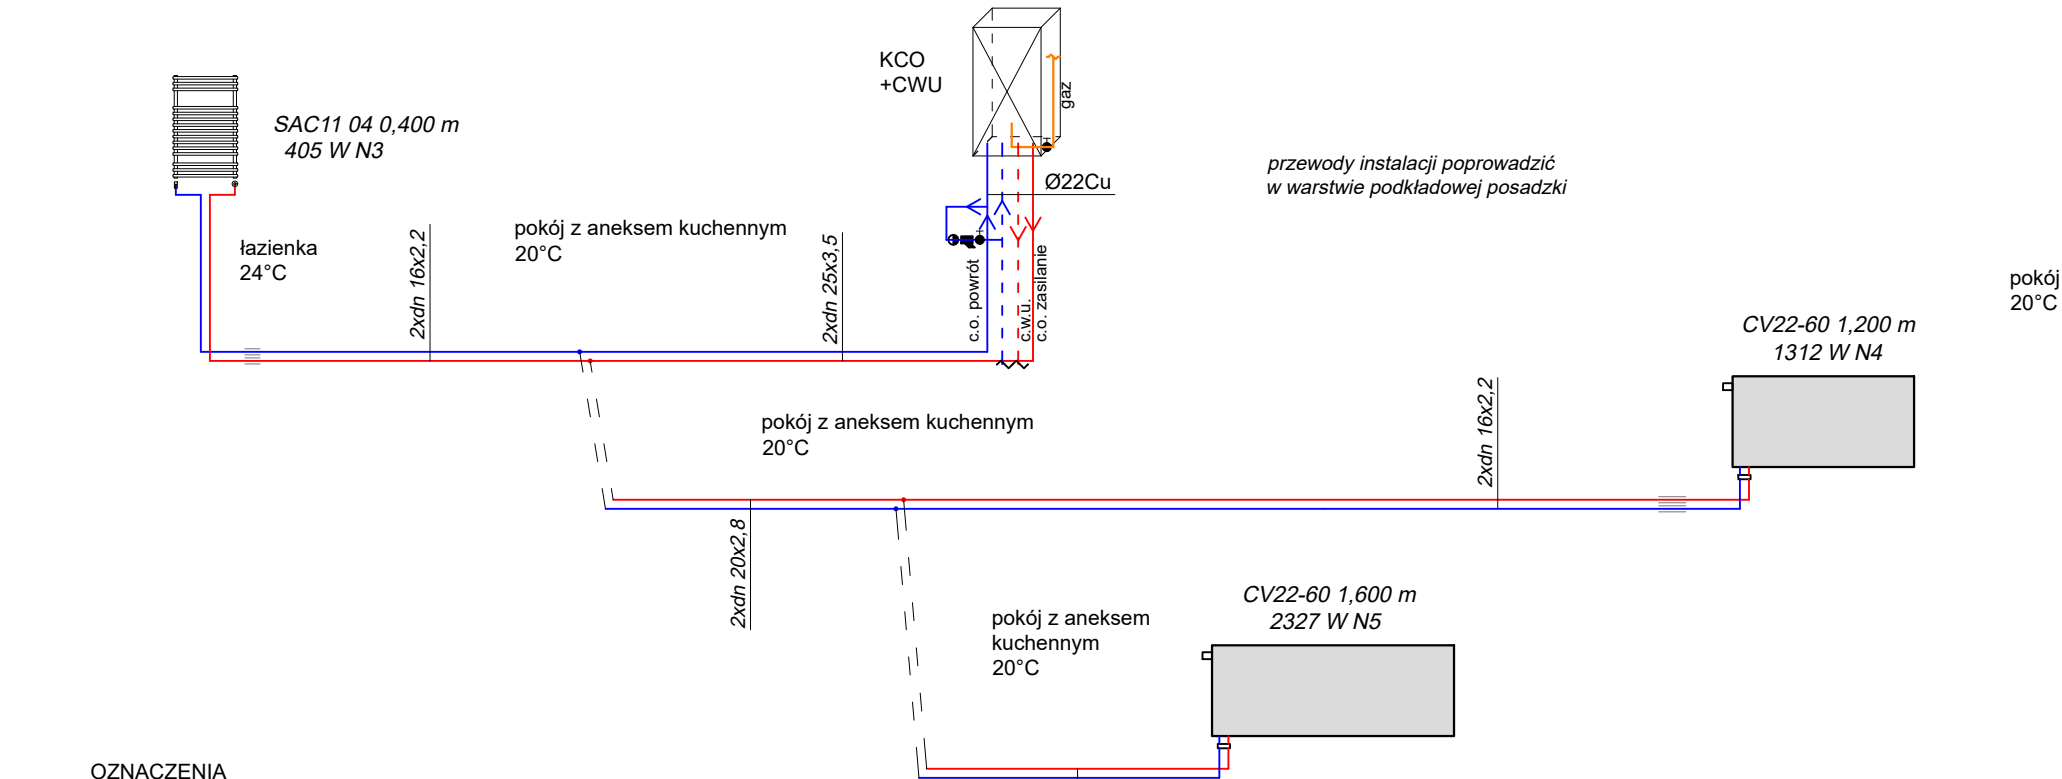

OZNACZENIA

- PROJEKTOWANA INSTALACJA CO - ZASILANIE RURA ZESPOLONA STABI SDR 7,4
- PROJEKTOWANA INSTALACJA CO - POWRÓT RURA ZESPOLONA STABI SDR 7,4
- RURA OSŁONOWA NA PRZEJŚCIU PRZEZ PRZEGRODĘ
- ZE WGLĘDU NA KONIECZNOŚĆ WYMIANY WARSTWY PODKŁADOWEJ I POSADZKI PODŁOGI PRZEWODY ROZPROWADZIĆ W SYSTEMIE DWURUROWYM ROZGAŁĘŻNYM W NOWEJ WARSTWIE PODŁOGOWEJ. GRZEJNIKI PODŁĄCZYĆ ZA POMOCĄ ŁĄCZNIKÓW KĄTOWYCH.
- KCO+CWU - PROJEKTOWANY KOCIOŁ GAZOWY DWUFUNKCYJNY Z ZAMKNIĘTĄ KOMORĄ SPALANIA
- CV22-60 1,200m, CV22-60 1,600m - GRZEJNIKI STALOWE PŁYTOWE PURMO VENTIL COMPACT, Z WBUDOWANYM ZAWOREM TERMOSTATYCZNYM, TYP 165 11 62-66 FIRMY OVENTROP, DOLNOZASILANY Z BLOKIEM ZAWOROWYM PROSTYM ODCINAJĄCYM.
- SAC 1104 0,400m - GRZEJNIK ŁAZIENKOWY PURMO SANTORINI C, TYP SAC1104, SZEROKOŚĆ L = 400mm, WYSOKOŚĆ H = 1134mm
- WSZYSTKIE GRZEJNIKI DOPOSAŻYĆ W GŁOWICE TERMOSTATYCZNE
- ZAWÓR KULOWY GWINTOWANY DN20
- ZAWÓR ZWROTNY DN20
- FILTR SKOŚNY SIATKOWY DN20

PROJEKT TECHNICZNY			BRANŻA SANITARNA
NAZWA OBIEKTU BUD.	BUDOWA WEWNĘTRZNEJ INSTALACJI CENTRALNEGO OGRZEWANIA W LOKALU MIESZKALNYM W ISTNIEJĄCYM BUDYNKU WIEŁORODZINNYM		
ADRES OBIEKTU:	UL. SIERADZKA 8 M.20 97-300 PIOTRKÓW TRYBUNALSKI IDENTYFIKATOR DZIAŁKI EWID. 106201_1.0021.110/2		SKALA 1:50
PROJEKTANT	MGR INŻ. JAKUB SZAJEWSKI LOD/1605/POOS/11 <small>uprawnienia do projektowania bez ograniczeń w spec. instalacyjnej w zakresie sieci, instalacji i urządzeń cieplnych, went., gazowych, wodociagowych i kanalizacyjnych</small>		DATA 10.05.2024
RYSUNEK NR 2	ROZWINIĘCIE INSTALACJI C.O.		