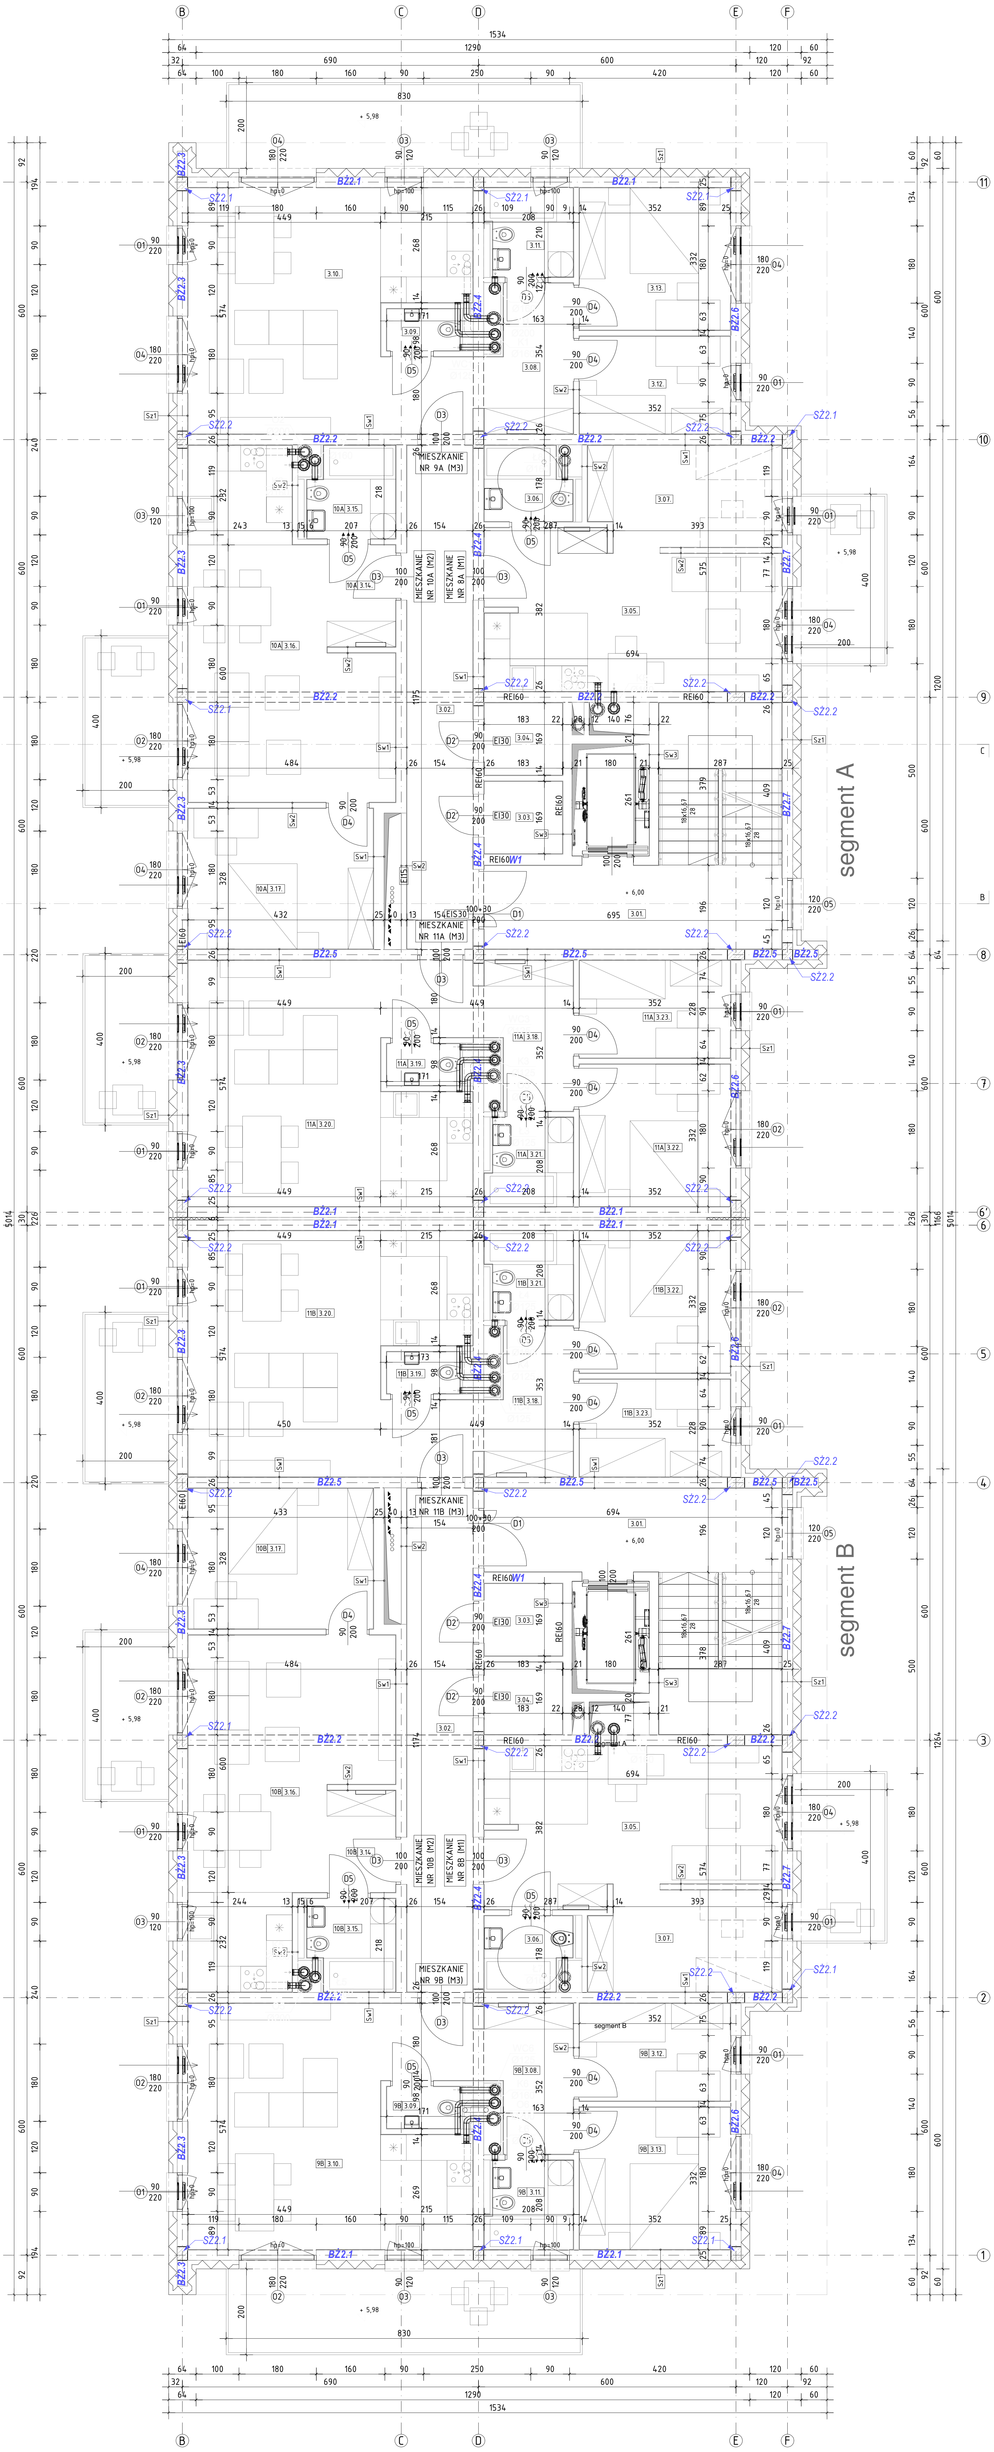

KONSTRUKCJA ŚCIANY ZEWNĘTRZNEJ / TYNK SILIKONOWY	d [m]
wyprawa tynkarska / tynk silikonowy	0,470
podkład gruntujący / podtynkowy silikonowy	0,010
siatka zbrojąca zatopiona w zaprawie klejowej	
styropian EPS 70 038 gr. 20 cm	0,200
zaprawa klejowa do styropianu	0,000
ściana z pustaków silikatowych gr. 24 cm	0,240
tynk cem.-wap. kl.3 / gładź gipsowa	0,010

KONSTRUKCJA ŚCIANY ZEWNĘTRZNEJ / TYNK SILIKONOWY	d [m]
wyprawa tynkarska / tynk silikonowy	0,470
podkład gruntujący / podtynkowy silikonowy	0,010
siatka zbrojąca zatopiona w zaprawie klejowej	
wełna mineralna	0,200
zaprawa klejowa do styropianu	0,000
ściana z pustaków silikatowych gr. 24 cm	0,240
tynk cem.-wap. kl.3 / gładź gipsowa	0,010

KONSTRUKCJA ŚCIANY FUNDAMENTOWEJ	d [m]
ława kubełkowa	0,400
styropian XPS 100 gr. 15 cm	0,150
izolacja bitumiczna 2 x papa	0,000
ściana żelbetowa gr. 24 cm	0,240

KONSTRUKCJA ŚCIANY WEWNĘTRZNEJ	d [m]
tynk cem.-wap. kl.3 / gładź gipsowa	0,010
ściana z pustaków silikatowych gr. 24 cm	0,240
tynk cem.-wap. kl.3 / gładź gipsowa	0,010

KONSTRUKCJA ŚCIANY DZIAŁOWEJ	d [m]
	0,140
tynk cem.-wap. kl.3 / gładź gipsowa	0,010
ściana z pustaków silikatowych gr. 12 cm	0,120
tynk cem.-wap. kl.3 / gładź gipsowa	0,010

KONSTRUKCJA ŚCIANY WEWNĘTRZNEJ	d [m]
tynk cem.-wap. kl.3 / gładź gipsowa	0,010
ściana żelbetowa proj. konstrukcji	0,200
tynk cem.-wap. kl.3 / gładź gipsowa	0,010

ZESTAWIENIE POWIERZCHNI

2 PIĘTRO (BUDYNEK 4-KONDYGNACYJNY)

NR POM.	NAZWA POMIESZCZENIA	POSADZKA	POW. UŻ. [m²]
	STREFA WEJŚCIOWA		**18,88**
3.01.	HALATKA SCHODKOWA	płytki grzesowe	18,88
	STREFA MIESZKALNA		**23,49**
3.02.	KORYTARZ	płytki grzesowe	18,03
3.03.	KOM. LOKATORSKA	płytki grzesowe	2,73
3.04.	KOM. LOKATORSKA	płytki grzesowe	2,73
	MIESZKANIE M1		**37,82**
3.05.	POKÓJ DZIENNY Z KUCHNIĄ	panele podłogowe	23,91
3.06.	ŁAZIENKA	płytki grzesowe	3,36
3.07.	POKÓJ (OPCJA)	panele podłogowe	10,55
	MIESZKANIE M3		**67,07**
3.08.	PRZEDSIONEK	panele podłogowe	15,70
3.09.	WC	płytki grzesowe	1,67
3.10.	POKÓJ DZIENNY Z KUCHNIĄ	panele podłogowe	31,49
3.11.	ŁAZIENKA	płytki grzesowe	4,00
3.12.	SYPIALNIA	panele podłogowe	8,00
3.13.	SYPIALNIA	panele podłogowe	11,66
	MIESZKANIE M2		**53,78**
3.14.	PRZEDSIONEK	panele podłogowe	3,80
3.15.	ŁAZIENKA	płytki grzesowe	4,25
3.16.	POKÓJ DZIENNY Z KUCHNIĄ	panele podłogowe	30,59
3.17.	SYPIALNIA	panele podłogowe	14,14
	MIESZKANIE M3		**67,07**
3.18.	PRZEDSIONEK	panele podłogowe	15,70
3.19.	WC	płytki grzesowe	1,67
3.20.	POKÓJ DZIENNY Z KUCHNIĄ	panele podłogowe	31,49
3.21.	ŁAZIENKA	płytki grzesowe	4,00
3.22.	SYPIALNIA	panele podłogowe	8,00
3.23.	SYPIALNIA	panele podłogowe	11,66
	POWIERZCHNIA UŻYTKOWA SEGMENTU		**268,11**

ZESTAWIENIE POWIERZCHNI

2 PIĘTRO (BUDYNEK 4-KONDYGNACYJNY)

NR POM.	NAZWA POMIESZCZENIA	POSADZKA	POW. UŻ. [m²]
	STREFA WEJŚCIOWA		**18,88**
3.01.	HALATKA SCHODKOWA	płytki grzesowe	18,88
	STREFA MIESZKALNA		**23,49**
3.02.	KORYTARZ	płytki grzesowe	18,03
3.03.	KOM. LOKATORSKA	płytki grzesowe	2,73
3.04.	KOM. LOKATORSKA	płytki grzesowe	2,73
	MIESZKANIE M1		**37,82**
3.05.	POKÓJ DZIENNY Z KUCHNIĄ	panele podłogowe	23,91
3.06.	ŁAZIENKA	płytki grzesowe	3,36
3.07.	POKÓJ (OPCJA)	panele podłogowe	10,55
	MIESZKANIE M3		**67,07**
3.08.	PRZEDSIONEK	panele podłogowe	15,70
3.09.	WC	płytki grzesowe	1,67
3.10.	POKÓJ DZIENNY Z KUCHNIĄ	panele podłogowe	31,49
3.11.	ŁAZIENKA	płytki grzesowe	4,00
3.12.	SYPIALNIA	panele podłogowe	8,00
3.13.	SYPIALNIA	panele podłogowe	11,66
	MIESZKANIE M2		**53,78**
3.14.	PRZEDSIONEK	panele podłogowe	3,80
3.15.	ŁAZIENKA	płytki grzesowe	4,25
3.16.	POKÓJ DZIENNY Z KUCHNIĄ	panele podłogowe	30,59
3.17.	SYPIALNIA	panele podłogowe	14,14
	MIESZKANIE M3		**67,07**
3.18.	PRZEDSIONEK	panele podłogowe	15,70
3.19.	WC	płytki grzesowe	1,67
3.20.	POKÓJ DZIENNY Z KUCHNIĄ	panele podłogowe	31,49
3.21.	ŁAZIENKA	płytki grzesowe	4,00
3.22.	SYPIALNIA	panele podłogowe	8,00
3.23.	SYPIALNIA	panele podłogowe	11,66
	POWIERZCHNIA UŻYTKOWA SEGMENTU		**268,11**

POWIERZCHNIA UŻYTKOWA 2 PIĘTRA	**536,22**
POWIERZCHNIA UŻYTKOWA BUDYNKU	**2134,97**
POWIERZCHNIA UŻYTKOWA MIESZKAŃ 2 PIĘTRA	**451,46**

rev1.1 - Zmiana szerokości szybu windy

FS PROJEKT
mgr inż. MIROSŁAW SZYNDLAR
kom. 889 443 120 biuro@fsprojekt.pl
biuro: ul. Hołdunowska 57 43-143 Łąbkowy tel./ fax. 664 227 123

BUDOWA ZESPOŁU BUDYNKÓW MIESZKALNYCH WIELORODZINNYCH WRAZ Z INFRASTRUKTURĄ TOWARZYSZĄCĄ W TARNOWSKICH GÓRACH PRZY UL. GENERAŁA ANDERSA NA DZIAŁKACH NR 3307/131, 3308/131

Nazwa rysunku: RZUT 2 PIĘTRA BUDYNEK NR 1	150	Nr/2022	Nr rysunku: A-13 rev1.1
	data: 07.2022	Rysował: PW	

Projektant: mgr inż. arch. Małgorzata JESIENEK
mgr inż. Mirosław SZYNDLAR
Projektant sprawdzający: mgr inż. arch. Piotr STOLECKI
nr upr. 317/SLOEK/2015

Skala: