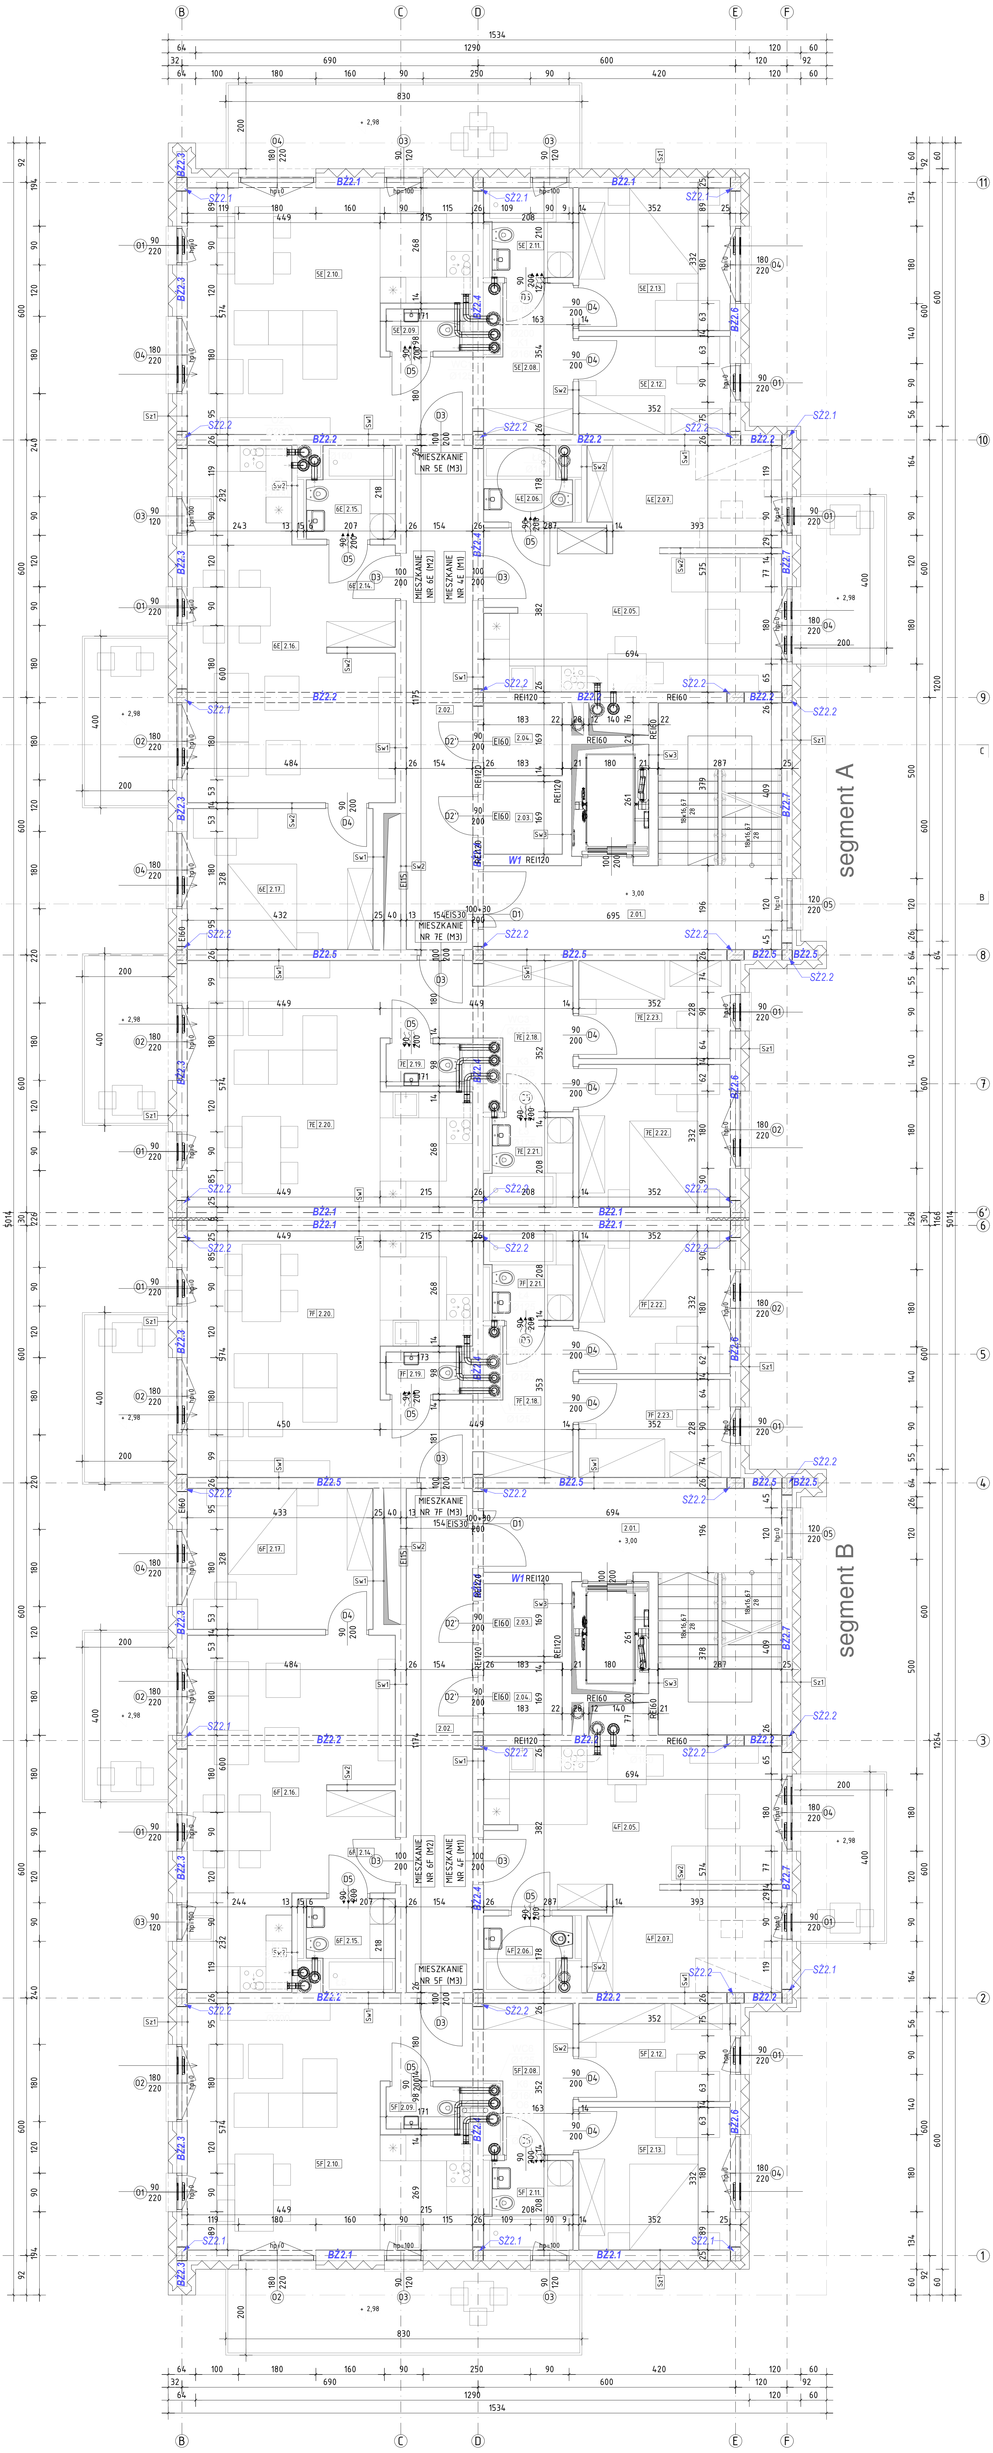


| KONSTRUKCJA ŚCIANY ZEWNĘTRZNEJ / TYNK SILIKONOWY | d [m] |
|---|---|
| wyprawa tynkarska / tynk silikonowy | 0,470 |
| podkład gruntujący / podtynkowy silikonowy | 0,010 |
| siatka zbrojąca zatopiona w zaprawie klejowej | |
| styropian EPS 70 038 gr. 20 cm | 0,200 |
| zaprawa klejowa do styropianu | 0,005 |
| ściana z pustaków silikatowych gr. 24 cm | 0,240 |
| tynk cem.-wap. kl.3 / gładź gipsowa | 0,010 |

| KONSTRUKCJA ŚCIANY ZEWNĘTRZNEJ / TYNK SILIKONOWY | d [m] |
|---|---|
| wyprawa tynkarska / tynk silikonowy | 0,470 |
| podkład gruntujący / podtynkowy silikonowy | 0,010 |
| siatka zbrojąca zatopiona w zaprawie klejowej | |
| wełna mineralna | 0,200 |
| zaprawa klejowa do styropianu | 0,005 |
| ściana z pustaków silikatowych gr. 24 cm | 0,240 |
| tynk cem.-wap. kl.3 / gładź gipsowa | 0,010 |

| KONSTRUKCJA ŚCIANY FUNDAMENTOWEJ | d [m] |
|---|---|
| płyta kutelkowa | 0,400 |
| styropian XPS 100 gr. 15 cm | 0,010 |
| izolacja bitumiczna 2 x papa | 0,150 |
| ściana żelbetowa gr. 24 cm | 0,020 |
| | 0,240 |

| KONSTRUKCJA ŚCIANY WEWNĘTRZNEJ | d [m] |
|---|---|
| tynk cem.-wap. kl.3 / gładź gipsowa | 0,010 |
| ściana z pustaków silikatowych gr. 24 cm | 0,240 |
| tynk cem.-wap. kl.3 / gładź gipsowa | 0,010 |

| KONSTRUKCJA ŚCIANY DZIAŁOWEJ | d [m] |
|---|---|
| tynk cem.-wap. kl.3 / gładź gipsowa | 0,144 |
| ściana z pustaków silikatowych gr. 12 cm | 0,010 |
| tynk cem.-wap. kl.3 / gładź gipsowa | 0,120 |
| | 0,012 |

| KONSTRUKCJA ŚCIANY WEWNĘTRZNEJ | d [m] |
|---|---|
| tynk cem.-wap. kl.3 / gładź gipsowa | 0,224 |
| ściana żelbetowej prog. konstrukcyjnej | 0,010 |
| tynk cem.-wap. kl.3 / gładź gipsowa | 0,200 |
| | 0,012 |

segment A

**ZESTAWIENIE POWIERZCHNI**

**1 PIĘTRO (BUDYNEK 6-KONDYGNACYJNY)**

| NR POM. | NAZWA POMIESZCZENIA | POSADZKA | POW. UŻ [m²] |
|---|---|---|---|
| | **STREFA WEJŚCIOWA** | | **10,80** |
| 2.01. | KLATKA SCHODOWA | płytki gresowe | 10,80 |
| | **STREFA MIESZKALNA** | | **23,40** |
| 2.02. | KORYTARZ | płytki gresowe | 18,03 |
| 2.03. | KOM. LOKATORSKA | płytki gresowe | 2,73 |
| 2.04. | KOM. LOKATORSKA | płytki gresowe | 2,73 |
| | **MIESZKANIE M1** | | **37,92** |
| 2.05. | POKÓJ DZIENNY Z KUCHNIĄ | panele podłogowe | 23,81 |
| 2.06. | ŁAZIENKA | płytki gresowe | 3,36 |
| 2.07. | POKÓJ (OPCJA) | panele podłogowe | 10,55 |
| | **MIESZKANIE M3** | | **67,57** |
| 2.08. | PRZEDSIONEK | panele podłogowe | 10,70 |
| 2.09. | WC | płytki gresowe | 1,87 |
| 2.10. | POKÓJ DZIENNY Z KUCHNIĄ | panele podłogowe | 31,49 |
| 2.11. | ŁAZIENKA | płytki gresowe | 4,05 |
| 2.12. | SYPIALNIA | panele podłogowe | 8,00 |
| 2.13. | SYPIALNIA | panele podłogowe | 11,66 |
| | **MIESZKANIE M2** | | **53,73** |
| 2.14. | PRZEDSIONEK | panele podłogowe | 3,75 |
| 2.15. | ŁAZIENKA | płytki gresowe | 4,05 |
| 2.16. | POKÓJ DZIENNY Z KUCHNIĄ | panele podłogowe | 30,59 |
| 2.17. | SYPIALNIA | panele podłogowe | 14,14 |
| | **MIESZKANIE M3** | | **67,57** |
| 2.18. | PRZEDSIONEK | panele podłogowe | 10,70 |
| 2.19. | WC | płytki gresowe | 1,87 |
| 2.20. | POKÓJ DZIENNY Z KUCHNIĄ | panele podłogowe | 31,49 |
| 2.21. | ŁAZIENKA | płytki gresowe | 4,05 |
| 2.22. | SYPIALNIA | panele podłogowe | 8,00 |
| 2.23. | SYPIALNIA | panele podłogowe | 11,66 |
| | POWIERZCHNIA UŻYTKOWA SEGMENTU | | **268,06** |

segment B

**ZESTAWIENIE POWIERZCHNI**

**1 PIĘTRO (BUDYNEK 6-KONDYGNACYJNY)**

| NR POM. | NAZWA POMIESZCZENIA | POSADZKA | POW. UŻ [m²] |
|---|---|---|---|
| | **STREFA WEJŚCIOWA** | | **10,80** |
| 2.01. | KLATKA SCHODOWA | płytki gresowe | 10,80 |
| | **STREFA MIESZKALNA** | | **23,40** |
| 2.02. | KORYTARZ | płytki gresowe | 18,03 |
| 2.03. | KOM. LOKATORSKA | płytki gresowe | 2,73 |
| 2.04. | KOM. LOKATORSKA | płytki gresowe | 2,73 |
| | **MIESZKANIE M1** | | **37,92** |
| 2.05. | POKÓJ DZIENNY Z KUCHNIĄ | panele podłogowe | 23,81 |
| 2.06. | ŁAZIENKA | płytki gresowe | 3,36 |
| 2.07. | POKÓJ (OPCJA) | panele podłogowe | 10,55 |
| | **MIESZKANIE M3** | | **67,57** |
| 2.08. | PRZEDSIONEK | panele podłogowe | 10,70 |
| 2.09. | WC | płytki gresowe | 1,87 |
| 2.10. | POKÓJ DZIENNY Z KUCHNIĄ | panele podłogowe | 31,49 |
| 2.11. | ŁAZIENKA | płytki gresowe | 4,05 |
| 2.12. | SYPIALNIA | panele podłogowe | 8,00 |
| 2.13. | SYPIALNIA | panele podłogowe | 11,66 |
| | **MIESZKANIE M2** | | **53,73** |
| 2.14. | PRZEDSIONEK | panele podłogowe | 3,75 |
| 2.15. | ŁAZIENKA | płytki gresowe | 4,05 |
| 2.16. | POKÓJ DZIENNY Z KUCHNIĄ | panele podłogowe | 30,59 |
| 2.17. | SYPIALNIA | panele podłogowe | 14,14 |
| | **MIESZKANIE M3** | | **67,57** |
| 2.18. | PRZEDSIONEK | panele podłogowe | 10,70 |
| 2.19. | WC | płytki gresowe | 1,87 |
| 2.20. | POKÓJ DZIENNY Z KUCHNIĄ | panele podłogowe | 31,49 |
| 2.21. | ŁAZIENKA | płytki gresowe | 4,05 |
| 2.22. | SYPIALNIA | panele podłogowe | 8,00 |
| 2.23. | SYPIALNIA | panele podłogowe | 11,66 |
| | POWIERZCHNIA UŻYTKOWA SEGMENTU | | **268,06** |

| | |
|---|---|
| POWIERZCHNIA UŻYTKOWA PIĘTRA | **536,12** |
| POWIERZCHNIA UŻYTKOWA MIESZKAŃ NA KONDYGNACJI | **401,36** |

rev1.1 - Zmiana szerokości szybu windy


FS PROJEKT
mgr inż. MIROSŁAW SZYNDLAR
kom. 889 443 120 biuro@fsprojekt.pl
biuro: ul. Hołdunowska 57 43-143 Łazisko tel./ fax. 664 227 123


BUDOWA ZESPOŁU BUDYNKÓW MIESZKALNYCH WIELORODZINNYCH WRAZ Z INFRASTRUKTURĄ TOWARZYSZĄCĄ W TARNOWSKICH GÓRACH PRZY UL. GENERAŁA ANDERSA NA DZIAŁKACH NR 3387/135, 3388/135

RZUT 1 PIETRA
BUDYNEK NR 3

| SKALA | NR PROJEKTU | NR RYSUNKU |
|---|---|---|
| 1:50 | 16/2022 | A-3.2 |
| DATA | AUTOR | WERSJA |
| 07.2022 | PW | rev1.1 |


PROJEKTOWAŁ:
mgr inż. arch. Małgorzata JESIONEK
nr upr. 317/DLS/OKK/13
SPRAWDZIŁ:
mgr inż. arch. Piotr STOLECKI
nr upr. 317/SLOKK/2017/R