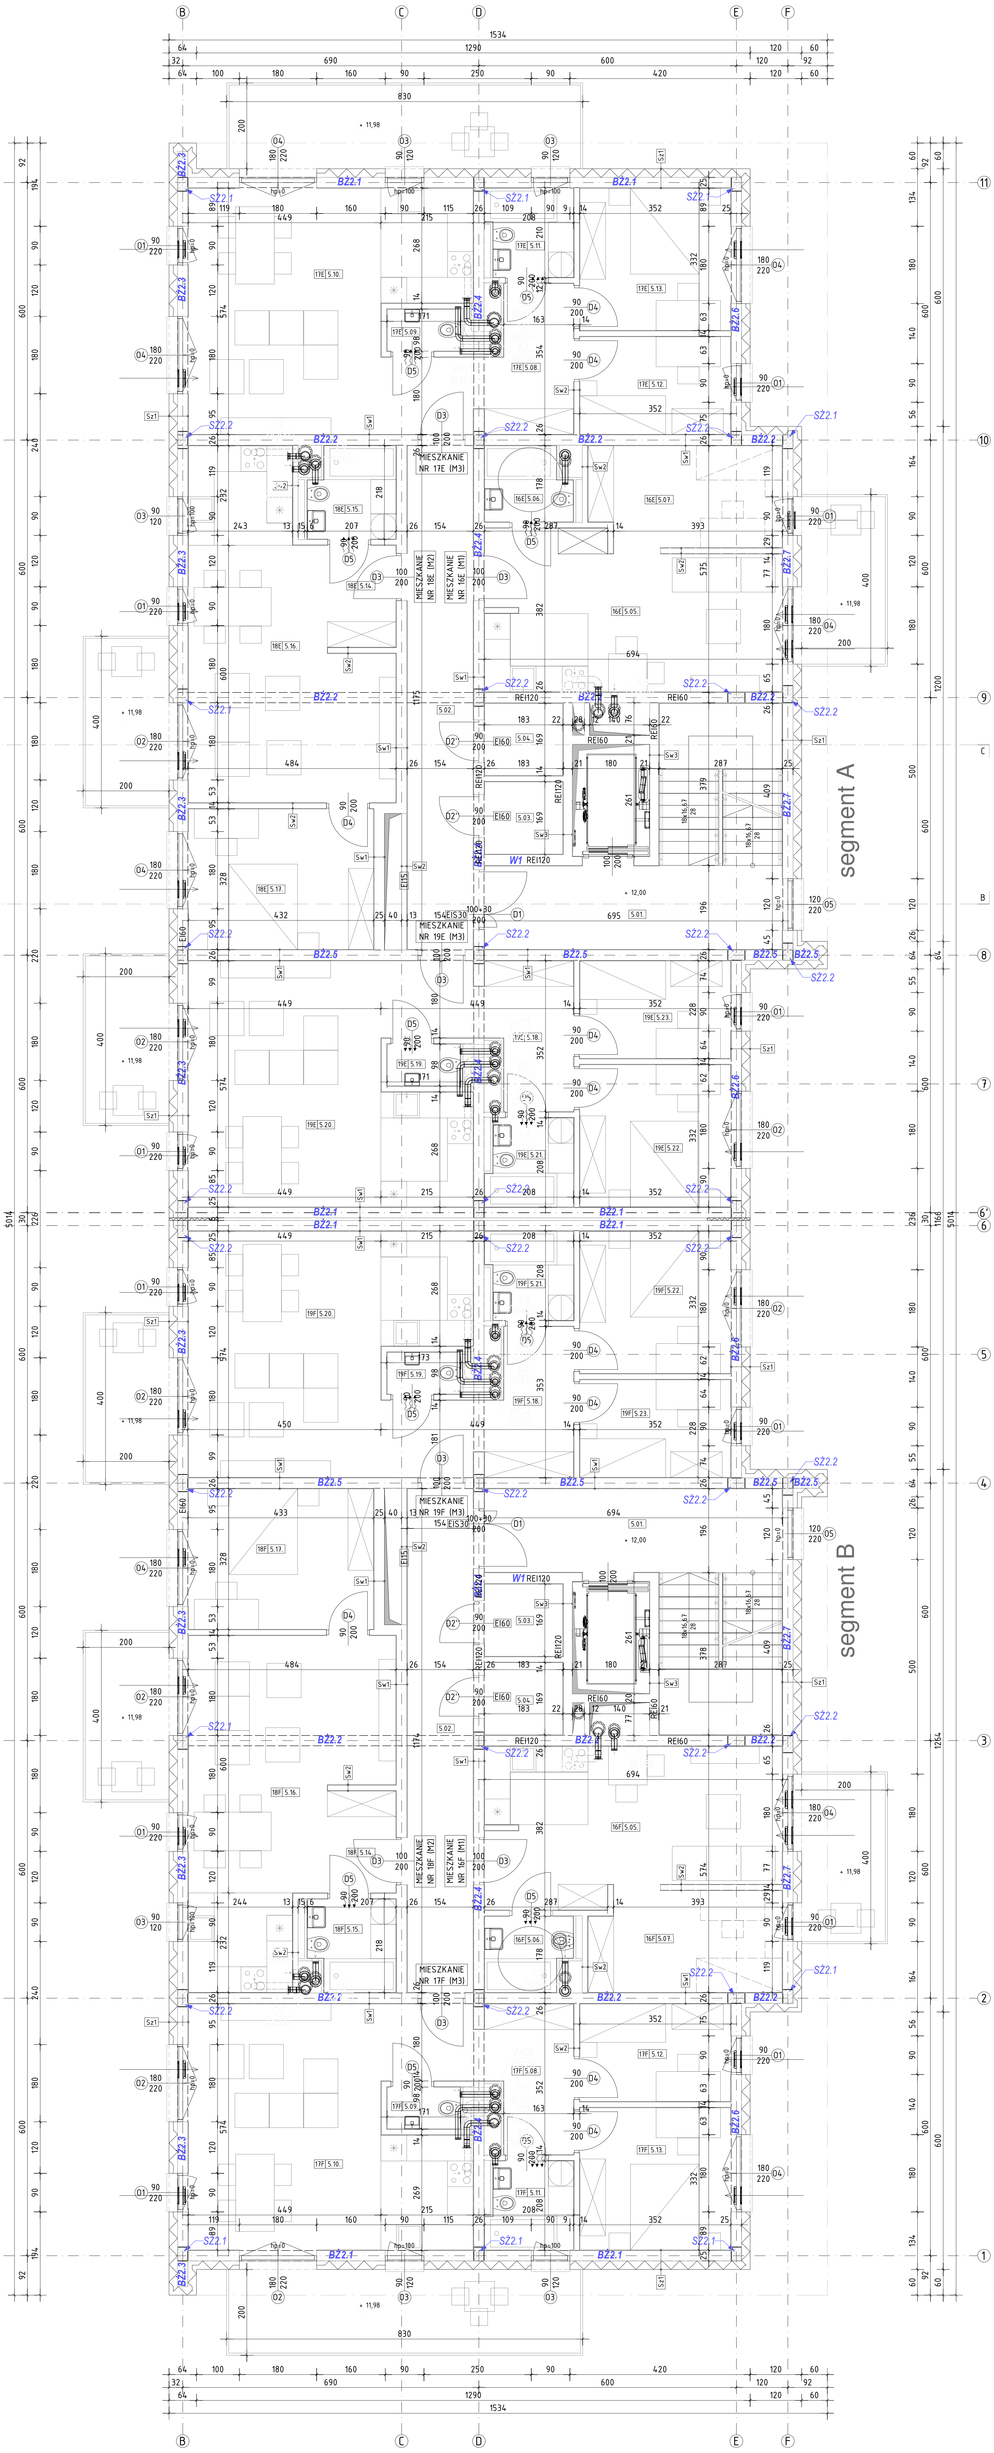

segment A

ZESTAWIENIE POWIERZCHNI

4 PIĘTRO (BUDYNEK 6-KONDYGNACYJNY)

NR POM.	NAZWA POMIESZCZENIA	POSADZKA	POW. UŻ. [m²]
	STREFA WEJŚCIOWA		**18,88**
5.01	PŁATKA SCHODOWA	płytki grzesowe	18,88
	STREFA MIESZKALNA		**23,49**
5.02	KORYTARZ	płytki grzesowe	18,03
5.03	POM. LOKATORSKA	płytki grzesowe	2,73
5.04	POM. LOKATORSKA	płytki grzesowe	2,72
	MIESZKANIE M1		**37,82**
5.06	POKÓJ DZIENNY Z KUCHNIĄ	panele podłogowe	23,91
5.06	ŁAZIENKA	płytki grzesowe	3,36
5.07	POKÓJ (SYPIALNIA)	panele podłogowe	10,55
	MIESZKANIE M2		**67,57**
5.08	PRZEDSIONEK	panele podłogowe	10,70
5.09	WC	płytki grzesowe	1,67
5.10	POKÓJ DZIENNY Z KUCHNIĄ	panele podłogowe	31,49
5.11	ŁAZIENKA	płytki grzesowe	4,00
5.12	SYPIALNIA	panele podłogowe	8,00
5.13	SYPIALNIA	panele podłogowe	11,66
	MIESZKANIE M2		**50,70**
5.14	PRZEDSIONEK	panele podłogowe	3,79
5.15	ŁAZIENKA	płytki grzesowe	4,20
5.16	POKÓJ DZIENNY Z KUCHNIĄ	panele podłogowe	30,59
5.17	SYPIALNIA	panele podłogowe	14,14
	MIESZKANIE M3		**67,57**
5.18	PRZEDSIONEK	panele podłogowe	10,70
5.19	WC	płytki grzesowe	1,67
5.20	POKÓJ DZIENNY Z KUCHNIĄ	panele podłogowe	31,49
5.21	ŁAZIENKA	płytki grzesowe	4,00
5.22	SYPIALNIA	panele podłogowe	8,00
5.23	SYPIALNIA	panele podłogowe	11,66

segment B

ZESTAWIENIE POWIERZCHNI

4 PIĘTRO (BUDYNEK 6-KONDYGNACYJNY)

NR POM.	NAZWA POMIESZCZENIA	POSADZKA	POW. UŻ. [m²]
	STREFA WEJŚCIOWA		**18,88**
5.01	PŁATKA SCHODOWA	płytki grzesowe	18,88
	STREFA MIESZKALNA		**23,49**
5.02	KORYTARZ	płytki grzesowe	18,03
5.03	POM. LOKATORSKA	płytki grzesowe	2,73
5.04	POM. LOKATORSKA	płytki grzesowe	2,72
	MIESZKANIE M1		**37,82**
5.06	POKÓJ DZIENNY Z KUCHNIĄ	panele podłogowe	23,91
5.06	ŁAZIENKA	płytki grzesowe	3,36
5.07	POKÓJ (SYPIALNIA)	panele podłogowe	10,55
	MIESZKANIE M2		**67,57**
5.08	PRZEDSIONEK	panele podłogowe	10,70
5.09	WC	płytki grzesowe	1,67
5.10	POKÓJ DZIENNY Z KUCHNIĄ	panele podłogowe	31,49
5.11	ŁAZIENKA	płytki grzesowe	4,00
5.12	SYPIALNIA	panele podłogowe	8,00
5.13	SYPIALNIA	panele podłogowe	11,66
	MIESZKANIE M2		**50,70**
5.14	PRZEDSIONEK	panele podłogowe	3,79
5.15	ŁAZIENKA	płytki grzesowe	4,20
5.16	POKÓJ DZIENNY Z KUCHNIĄ	panele podłogowe	30,59
5.17	SYPIALNIA	panele podłogowe	14,14
	MIESZKANIE M3		**67,57**
5.18	PRZEDSIONEK	panele podłogowe	10,70
5.19	WC	płytki grzesowe	1,67
5.20	POKÓJ DZIENNY Z KUCHNIĄ	panele podłogowe	31,49
5.21	ŁAZIENKA	płytki grzesowe	4,00
5.22	SYPIALNIA	panele podłogowe	8,00
5.23	SYPIALNIA	panele podłogowe	11,66

POWIERZCHNIA UŻYTKOWA PIĘTRA	**536,12**
POWIERZCHNIA UŻYTKOWA MIESZKAŃ NA KONDYGNACJI	**431,36**

	KONSTRUKCJA ŚCIANY ZEWNĘTRZNEJ / TYNK SILIKONOWY	d [m]
		0.470
	wyprawa tynkarska / tynk silikonowy	0.010
Sw1	podkład gruntujący / podtynkowy silikonowy	
	siatka zbrojąca zatopiona w zaprawie klejowej	
	styropian EPS 70 036 gr. 25 cm	0.250
	zaprawa klejowa do styropianu	0.005
	ściana z pustaków silikatowych gr. 24 cm	0.240
	tynk cem.-wap. kl.3 / gładź gipsowa	0.015

	KONSTRUKCJA ŚCIANY ZEWNĘTRZNEJ / TYNK SILIKONOWY	d [m]
		0.470
	wyprawa tynkarska / tynk silikonowy	0.010
Sw2	podkład gruntujący / podtynkowy silikonowy	
	siatka zbrojąca zatopiona w zaprawie klejowej	
	wełna mineralna	0.200
	zaprawa klejowa do styropianu	0.005
	ściana z pustaków silikatowych gr. 24 cm	0.240
	tynk cem.-wap. kl.3 / gładź gipsowa	0.015

	KONSTRUKCJA ŚCIANY FUNDAMENTOWEJ	d [m]
		0.400
	folia kubełkowa	0.010
Sf1	styropian XPS 150 gr. 15 cm	0.150
	izolacja bitumiczna 2 x papa	0.005
	ściana żelbetowa gr. 24 cm	0.240

	KONSTRUKCJA ŚCIANY WEWNĘTRZNEJ	d [m]
		0.264
Sw1	tynk cem.-wap. kl.3 / gładź gipsowa	0.012
	ściana z pustaków silikatowych gr. 24 cm	0.240
	tynk cem.-wap. kl.3 / gładź gipsowa	0.012

	KONSTRUKCJA ŚCIANY DZIAŁOWEJ	d [m]
		0.144
Sw3	tynk cem.-wap. kl.3 / gładź gipsowa	0.012
	ściana z pustaków silikatowych gr. 12 cm	0.120
	tynk cem.-wap. kl.3 / gładź gipsowa	0.012

	KONSTRUKCJA ŚCIANY WEWNĘTRZNEJ	d [m]
		0.224
	tynk cem.-wap. kl.3 / gładź gipsowa	0.012
Sw4	ściana żelbetowa/ prog. konstrukcyj	0.200
	tynk cem.-wap. kl.3 / gładź gipsowa	0.012

rev1.1 - Zmiana szerokości szybu windy

FS PROJEKT
mgr inż. MIROSŁAW SZYNDLAR
kom. 889 443 120 biuro@fsprojekt.pl
biuro: ul. Hiobowska 57 43-143 Łazisko tel./ fax. 664 227 123

BUDOWA ZESPOŁU BUDYNKÓW MIESZKALNYCH WIELORODZINNYCH WRAZ Z INFRASTRUKTURĄ TOWARZYSZĄCĄ W TARNOWSKICH GÓRACH PRZY UL. GENERAŁA ANDERSA NA DZIAŁKACH NR 3387/173, 3388/151

RZUT 4 PIĘTRA	150	Nr rzutu	A-35
BUDYNEK NR 3	07.2022	PW	rev1.1

Projektant: mgr inż. arch. Małgorzata JESIONEK upr. 317/GLIWICE/93
Sprawdzający: mgr inż. arch. Piotr STOLECKI nr upr. 317/GLIWICE/2015