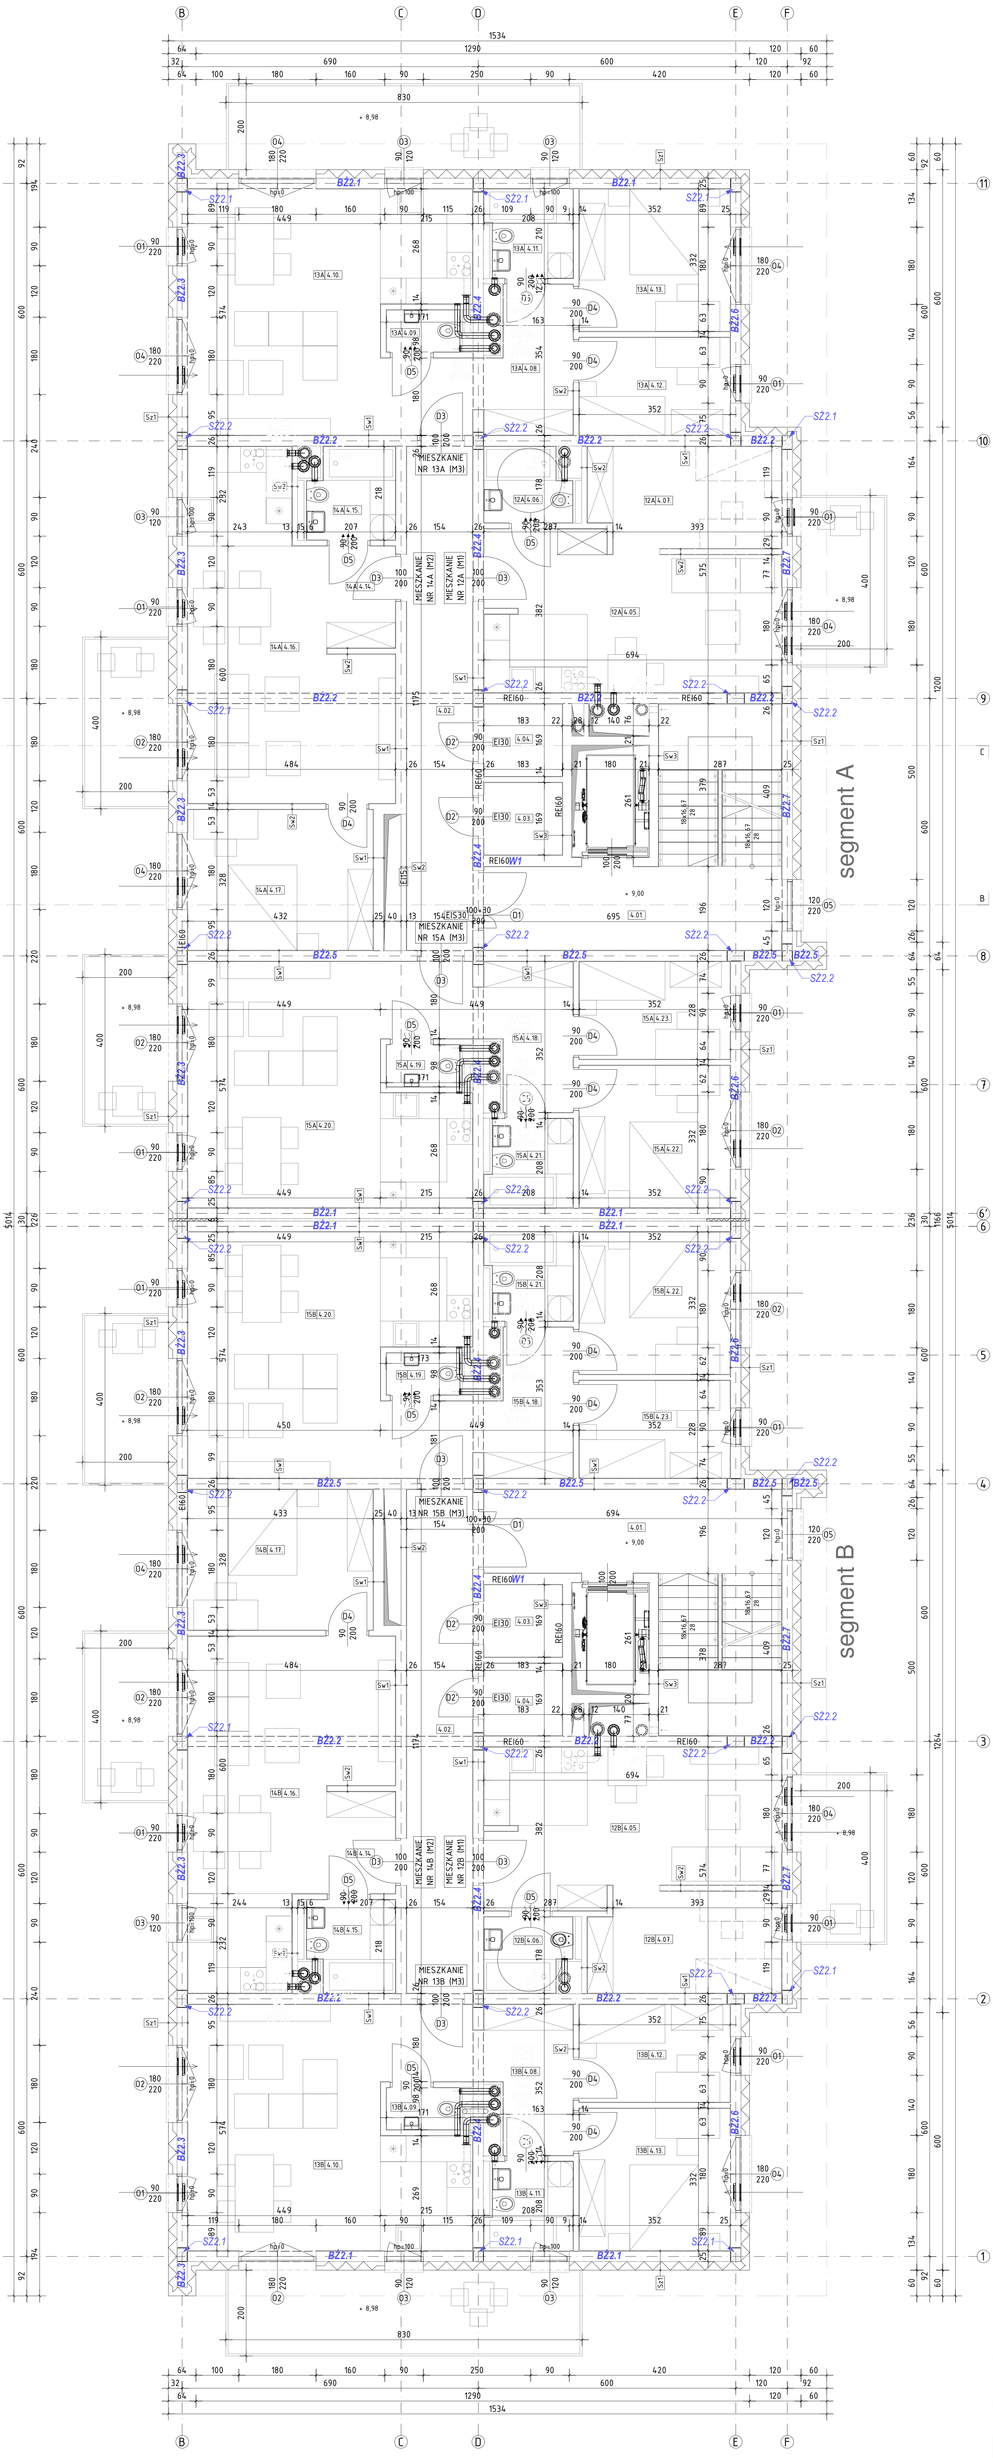

KONSTRUKCJA ŚCIANY ZEWNĘTRZNEJ / TYNK SILIKONOWY	d [m]
wyprawa tynkarska / tynk silikonowy	0.015
podkład gruntujący / podtynkowy silikonowy	
siatka zbrojąca zatopiona w zaprawie klejowej	
styropian EPS 70 038 gr. 20 cm	0.200
zaprawa klejowa do styropianu	0.005
ściana z pustaków silikatowych gr. 24 cm	0.240
tynk cem.-wap. kl.3 / gładź gipsowa	0.015

KONSTRUKCJA ŚCIANY ZEWNĘTRZNEJ / TYNK SILIKONOWY	d [m]
wyprawa tynkarska / tynk silikonowy	0.015
podkład gruntujący / podtynkowy silikonowy	
siatka zbrojąca zatopiona w zaprawie klejowej	
wełna mineralna	0.200
zaprawa klejowa do styropianu	0.005
ściana z pustaków silikatowych gr. 24 cm	0.240
tynk cem.-wap. kl.3 / gładź gipsowa	0.015

KONSTRUKCJA ŚCIANY FUNDAMENTOWEJ	d [m]
izolacja kubełkowa	0.400
styropian XPS 100 gr. 15 cm	0.150
izolacja bitumiczna 2 x papa	0.005
ściana żelbetowa gr. 24 cm	0.240

KONSTRUKCJA ŚCIANY WEWNĘTRZNEJ	d [m]
tynk cem.-wap. kl.3 / gładź gipsowa	0.240
ściana z pustaków silikatowych gr. 24 cm	0.015
tynk cem.-wap. kl.3 / gładź gipsowa	0.240

KONSTRUKCJA ŚCIANY DZIAŁOWEJ	d [m]
tynk cem.-wap. kl.3 / gładź gipsowa	0.144
ściana z pustaków silikatowych gr. 12 cm	0.010
tynk cem.-wap. kl.3 / gładź gipsowa	0.120
	0.012

KONSTRUKCJA ŚCIANY WEWNĘTRZNEJ	d [m]
tynk cem.-wap. kl.3 / gładź gipsowa	0.229
ściana żelbetowa gr. konstrukcji	0.012
tynk cem.-wap. kl.3 / gładź gipsowa	0.200
	0.012

segment A

ZESTAWIENIE POWIERZCHNI			
3 PIĘTRO (BUDYNEK 4-KONDYGNACYJNY)			
NR POM.	NAZWA POMIESZCZENIA	POSADZKA	POW. UŻ. [m²]
	STREFA WEJŚCIOWA		18.88
4.01	KLATKA SCHODOWA	płytki gresowe	18.88
	STREFA MIESZKALNA		23.49
4.02	KORYTARZ	płytki gresowe	18.03
4.03	KOM. LOKATORSKA	płytki gresowe	2.73
4.04	KOM. LOKATORSKA	płytki gresowe	2.73
	MIESZKANIE M1		37.82
4.05	POKÓJ DZIENNY Z KUCHNIĄ	panele podłogowe	23.81
4.06	ŁAZIENKA	płytki gresowe	3.36
4.07	POKÓJ (OPCJA)	panele podłogowe	10.65
	MIESZKANIE M3		67.57
4.08	PRZEDSIONEK	panele podłogowe	10.70
4.09	WC	płytki gresowe	1.67
4.10	POKÓJ DZIENNY Z KUCHNIĄ	panele podłogowe	31.49
4.11	ŁAZIENKA	płytki gresowe	4.05
4.12	SYPIALNIA	panele podłogowe	8.00
4.13	SYPIALNIA	panele podłogowe	11.66
	MIESZKANIE M2		52.78
4.14	PRZEDSIONEK	panele podłogowe	3.80
4.15	ŁAZIENKA	płytki gresowe	4.25
4.16	POKÓJ DZIENNY Z KUCHNIĄ	panele podłogowe	30.59
4.17	SYPIALNIA	panele podłogowe	14.14
	MIESZKANIE M3		67.57
4.18	PRZEDSIONEK	panele podłogowe	10.70
4.19	WC	płytki gresowe	1.67
4.20	POKÓJ DZIENNY Z KUCHNIĄ	panele podłogowe	31.49
4.21	ŁAZIENKA	płytki gresowe	4.05
4.22	SYPIALNIA	panele podłogowe	8.00
4.23	SYPIALNIA	panele podłogowe	11.66
	POWIERZCHNIA UŻYTKOWA SEGMENTU		268.11

segment B

ZESTAWIENIE POWIERZCHNI			
3 PIĘTRO (BUDYNEK 4-KONDYGNACYJNY)			
NR POM.	NAZWA POMIESZCZENIA	POSADZKA	POW. UŻ. [m²]
	STREFA WEJŚCIOWA		18.88
4.01	KLATKA SCHODOWA	płytki gresowe	18.88
	STREFA MIESZKALNA		23.49
4.02	KORYTARZ	płytki gresowe	18.03
4.03	KOM. LOKATORSKA	płytki gresowe	2.73
4.04	KOM. LOKATORSKA	płytki gresowe	2.73
	MIESZKANIE M1		37.82
4.05	POKÓJ DZIENNY Z KUCHNIĄ	panele podłogowe	23.81
4.06	ŁAZIENKA	płytki gresowe	3.36
4.07	POKÓJ (OPCJA)	panele podłogowe	10.65
	MIESZKANIE M3		67.57
4.08	PRZEDSIONEK	panele podłogowe	10.70
4.09	WC	płytki gresowe	1.67
4.10	POKÓJ DZIENNY Z KUCHNIĄ	panele podłogowe	31.49
4.11	ŁAZIENKA	płytki gresowe	4.05
4.12	SYPIALNIA	panele podłogowe	8.00
4.13	SYPIALNIA	panele podłogowe	11.66
	MIESZKANIE M2		52.78
4.14	PRZEDSIONEK	panele podłogowe	3.80
4.15	ŁAZIENKA	płytki gresowe	4.25
4.16	POKÓJ DZIENNY Z KUCHNIĄ	panele podłogowe	30.59
4.17	SYPIALNIA	panele podłogowe	14.14
	MIESZKANIE M3		67.57
4.18	PRZEDSIONEK	panele podłogowe	10.70
4.19	WC	płytki gresowe	1.67
4.20	POKÓJ DZIENNY Z KUCHNIĄ	panele podłogowe	31.49
4.21	ŁAZIENKA	płytki gresowe	4.05
4.22	SYPIALNIA	panele podłogowe	8.00
4.23	SYPIALNIA	panele podłogowe	11.66
	POWIERZCHNIA UŻYTKOWA SEGMENTU		268.11

POWIERZCHNIA UŻYTKOWA 3 PIĘTRA	536.22
POWIERZCHNIA UŻYTKOWA BUDYNKU	2134.97
POWIERZCHNIA UŻYTKOWA MIESZKAŃ	451.48

rev1.1 - Zmiana szerokości szybu windy

FS PROJEKT
mgr inż. MIROSŁAW SZYNDLAR
kom. 889 443 120 biuro@fsprojekt.pl
biuro: ul. Hildebranda 57 43-143 Łąbzmy tel./ fax. 664 227 123

BUDOWA ZESPOŁU BUDYNKÓW MIESZKALNYCH WIELORODZINNYCH WRAZ Z INFRASTRUKTURĄ TOWARZYSZĄCĄ W TARNOWSKICH GÓRACH PRZY UL. GENERAŁA ANDERSA NA DZIAŁKACH NR 3307/173, 3308/151

RZUT 3 PIĘTRA
BUDYNEK NR 1

SKALA	NUMER PROJEKTU	NR RYSUNKU
1:50	16/2022	A-14
DATA	AUTOR	REWIZJA
07.2022	PW	rev1.1

PROJEKTOWAŁ:
mgr inż. arch. Małgorzata JEŚDINEK
upr. 317/SLOŃSK/13
SPRAWDZIŁ:
mgr inż. arch. Piotr STOLECKI
nr upr. 317/SLOŃSK/2015