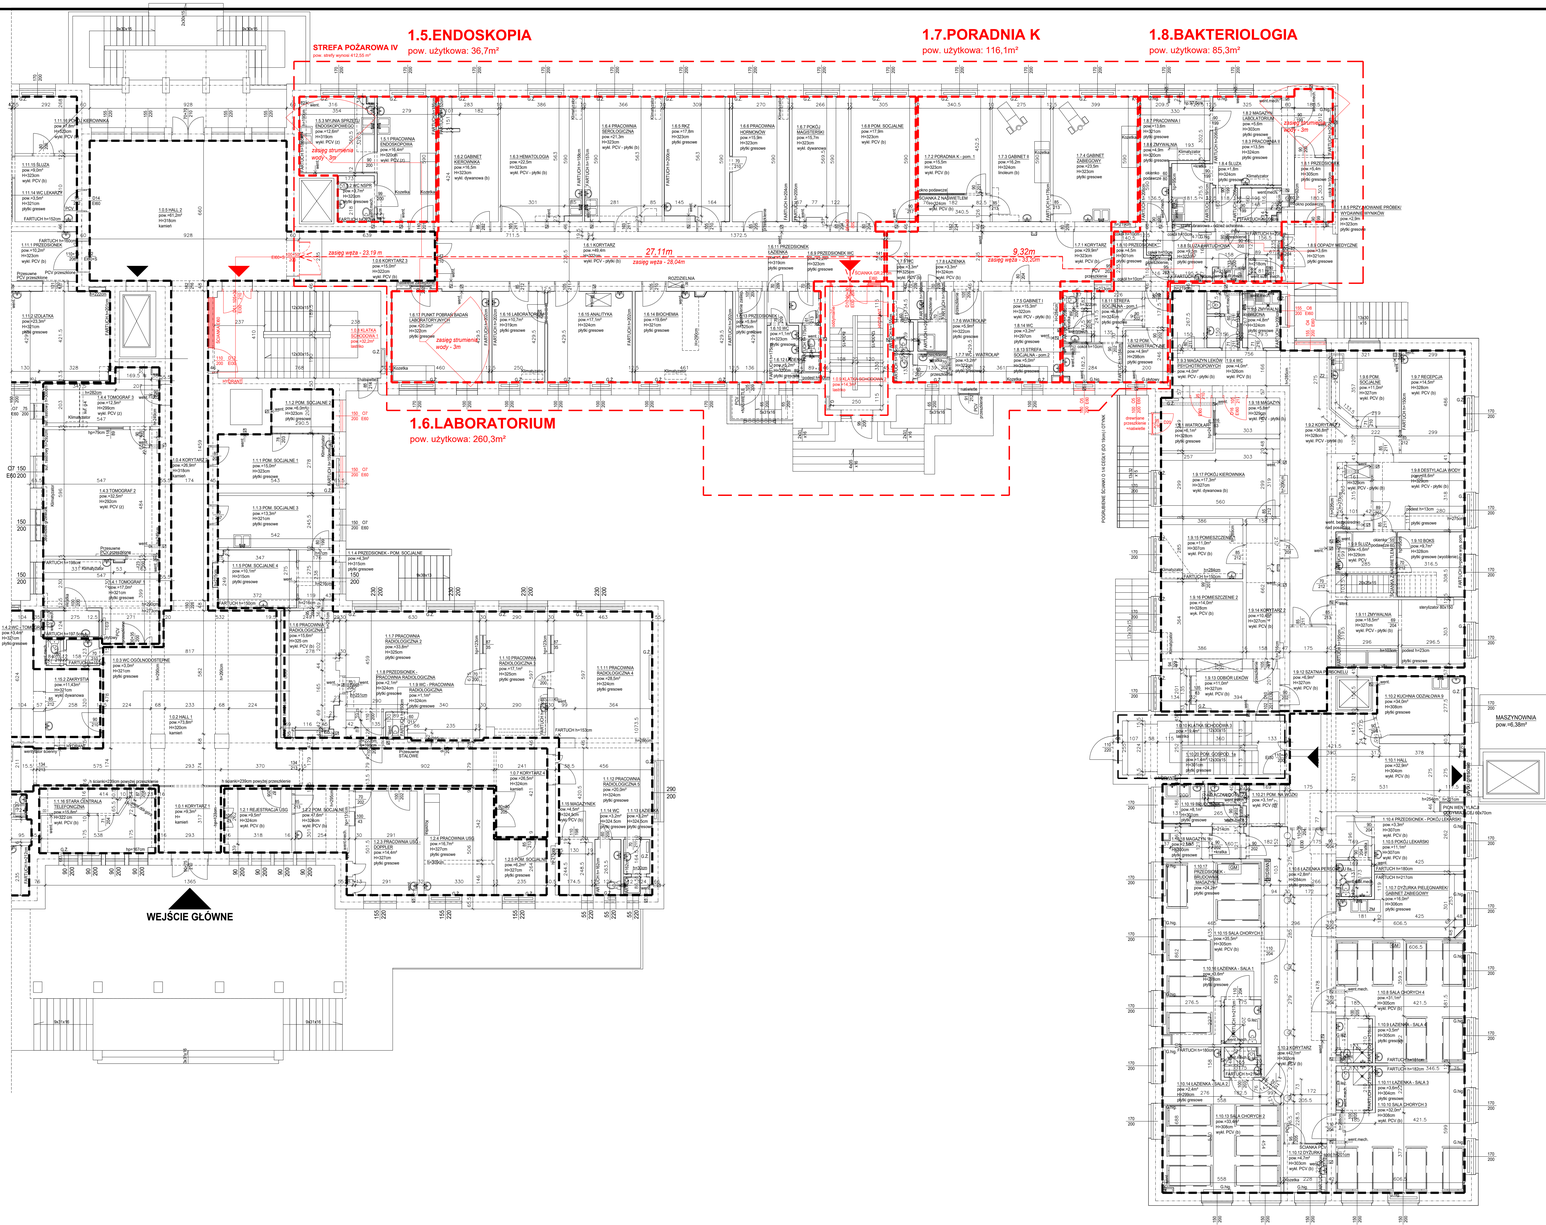

1.0 KOMUNIKACJA OGÓLNA

NUMER	NAZWA POMIESZCZENIA	POSADZKA	POWIERZCHNIA UŻYTKOWA (m²)	POWIERZCHNIA CAŁKOWITA (m²)
1.0.1	KORYTARZ 1	kamień	9,2	219,3
1.0.2	HALL 1	kamień	73,8	
1.0.3	WC OGÓLNODOSTĘPNE	płytki gresowe	3,0	
1.0.4	KORYTARZ 2	kamień	25,9	
1.0.5	HALL 2	kamień	61,2	
1.0.6	KORYTARZ 3	wykł. PCV+płytki (b)	15,0	
1.0.7	KORYTARZ 4	kamień	26,5	
1.0.8	KLATKA SCHODOWA 1	lastryko	32,2	105,5
1.0.9	KLATKA SCHODOWA 2	lastryko	14,5	
1.0.10	KLATKA SCHODOWA 3	lastryko	19,4	
1.0.11	KLATKA SCHODOWA 4	lastryko	14,2	
1.0.12	KLATKA SCHODOWA 5	lastryko	18,5	
1.0.13	KLATKA SCHODOWA 6		6,9	
	SUMA		321,2	324,8

1.1. DZIAŁ RENTGENODIAGNOSTYKI

NUMER	NAZWA POMIESZCZENIA	POSADZKA	POWIERZCHNIA UŻYTKOWA (m²)	POWIERZCHNIA CAŁKOWITA (m²)
1.1.1	POMIESZCZENIE SOCJALNE 1	płytki gresowe	15,0	
1.1.2	POMIESZCZENIE SOCJALNE 2	płytki gresowe	6,0	
1.1.3	POMIESZCZENIE SOCJALNE 3	płytki gresowe	13,2	
1.1.4	PRZEDSIONEK - POMIESZCZENIE SOCJALNE	płytki gresowe	4,3	
1.1.5	POMIESZCZENIE SOCJALNE 4	płytki gresowe	10,1	
1.1.6	PRACOWNIA RADIOLOGICZNA 1	wykł. PCV (b)	15,6	
1.1.7	PRACOWNIA RADIOLOGICZNA 2	płytki gresowe	33,8	
1.1.8	PRZEDSIONEK - PRACOWNIA RADIOLOGICZNA	płytki gresowe	2,1	
1.1.9	WC - PRACOWNIA RADIOLOGICZNA	płytki gresowe	1,1	
1.1.10	PRACOWNIA RADIOLOGICZNA 3	płytki gresowe	17,1	
1.1.11	PRACOWNIA RADIOLOGICZNA 4	płytki gresowe	28,5	
1.1.12	PRACOWNIA RADIOLOGICZNA 5	płytki gresowe	20,0	
1.1.13	ŁAZIENKA	płytki gresowe	3,2	
1.1.14	WC	płytki gresowe	3,2	
1.1.15	MAGAZYNEK	płytki PCV+płytki (b)	4,3	
1.1.16	STARA CENTRALA TELEFONICZNA	wykł. PCV (b)	13,8	
	SUMA		193,4	207,7

1.2 PRACOWNIA USG

NUMER	NAZWA POMIESZCZENIA	POSADZKA	POWIERZCHNIA UŻYTKOWA (m²)	POWIERZCHNIA CAŁKOWITA (m²)
1.2.1	REJESTRACJA USG	wykł. PCV+płytki (b)	9,5	
1.2.2	POM. SOCJALNE	wykł. PCV+płytki (b)	7,6	
1.2.3	PRACOWNIA USG + DOPPLER	płytki gresowe	14,4	
1.2.4	PRACOWNIA USG	płytki gresowe	16,7	
1.2.5	POMIESZCZENIE SOCJALNE	płytki gresowe	6,2	
	SUMA		54,4	63,4

1.3 PORADNIA CHORÓB PŁUC

NUMER	NAZWA POMIESZCZENIA	POSADZKA	POWIERZCHNIA UŻYTKOWA (m²)	POWIERZCHNIA CAŁKOWITA (m²)
1.3.1	MATROCAP	płytki gresowe	4,2	
1.3.2	POCZEKALNIA	płytki gresowe	19,8	
1.3.3	WC PACJENTA	płytki gresowe	6,6	
1.3.4	PRZEDSIONEK	płytki gresowe	5,2	
1.3.5	MAGAZYN	płytki gresowe	4,5	
1.3.6	WC PERSONELU	płytki gresowe	5,7	
1.3.7	PSYCHOLOG SOCJALNY	wykł. PCV (z)	12,0	
1.3.8	KORYTARZ	płytki gresowe	16,0	
1.3.9	POM. GOSPODARCZE	płytki gresowe	2,3	
1.3.10	MAGAZYN ODPADÓW MEDYCZNYCH	płytki gresowe	2,5	
1.3.11	POM. POMIESZANIA PRODEX	płytki gresowe	9,0	
1.3.12	GABINET LEKARSKI	wykł. PCV (z)	16,0	
1.3.13	REJESTRACJA	wykł. PCV (z)	11,2	
	SUMA		117,0	128,4

1.4 TOMOGRAF

NUMER	NAZWA POMIESZCZENIA	POSADZKA	POWIERZCHNIA UŻYTKOWA (m²)	POWIERZCHNIA CAŁKOWITA (m²)
1.4.1	TOMOGRAF 1	płytki gresowe	17,0	
1.4.2	WC - TOMOGRAF	płytki gresowe	3,4	
1.4.3	TOMOGRAF 2	wykł. PCV (z)	32,5	
1.4.4	TOMOGRAF 3	wykł. PCV (z)	12,5	
	SUMA		65,4	67,9

1.5 ENDOSKOPIA

NUMER	NAZWA POMIESZCZENIA	POSADZKA	POWIERZCHNIA UŻYTKOWA (m²)	POWIERZCHNIA CAŁKOWITA (m²)
1.5.1	PRACOWNIA ENDOSKOPOWA	wykł. PCV (z)	16,4	
1.5.2	WC NOSPR	płytki gresowe	3,7	
1.5.3	MYJNIA SPRZĘTU ENDOSKOPOWEGO	wykł. PCV (z)	12,6	
	SUMA		32,7	34,1

1.6 LABORATORIUM

NUMER	NAZWA POMIESZCZENIA	POSADZKA	POWIERZCHNIA UŻYTKOWA (m²)	POWIERZCHNIA CAŁKOWITA (m²)
1.6.1	KORYTARZ	wykł. PCV+płytki (b)	69,4	
1.6.2	GABINET KIEROWNIKA	wykł. dywanowe (b)	16,5	
1.6.3	HEMATOLOGIA	wykł. PCV+płytki (b)	22,5	
1.6.4	PRACOWNIA SEROLOGICZNA	wykł. PCV+płytki (b)	21,3	
1.6.5	RKZ	płytki gresowe	17,8	
1.6.6	PRACOWNIA HORMONÓW	płytki gresowe	15,9	
1.6.7	POKÓJ MAGISTERSKI	wykł. dywanowe (b)	15,7	
1.6.8	POMIESZCZENIE SOCJALNE	wykł. PCV (b)	12,9	
1.6.9	PRZEDSIONEK - WC	płytki gresowe	2,2	
1.6.10	WC	płytki gresowe	1,1	
1.6.11	PRZEDSIONEK - ŁAZIENKA	płytki gresowe	1,4	
1.6.12	ŁAZIENKA	płytki gresowe	5,2	
1.6.13	PRZEDSIONEK	płytki gresowe	5,8	
1.6.14	BIOCHEMIA	płytki gresowe	19,6	
1.6.15	ANALITYKA	płytki gresowe	17,1	
1.6.16	LABORATORIUM	płytki gresowe	10,7	
1.6.17	PUNKT POBRAŃ LABORATORYJNYCH	płytki gresowe	20,0	
	SUMA		260,3	286,8

1.7 PORADNIA K

NUMER	NAZWA POMIESZCZENIA	POSADZKA	POWIERZCHNIA UŻYTKOWA (m²)	POWIERZCHNIA CAŁKOWITA (m²)
1.7.1	KORYTARZ	wykł. PCV (b)	29,9	
1.7.2	PORADNIA K - POM. 1	wykł. PCV (b)	15,5	
1.7.3	GABINET 1	linoleum (b)	16,2	
1.7.4	GABINET ZABIEGOWY	płytki gresowe	23,5	
1.7.5	GABINET 2	wykł. PCV+płytki (b)	15,3	
1.7.6	MATROCAP	płytki gresowe	5,9	
1.7.7	WC - MATROCAP	płytki gresowe	3,2	
1.7.8	POMIESZCZENIE SOCJALNE	wykł. PCV (b)	3,1	
1.7.9	WC	wykł. PCV (b)	3,3	
	SUMA		116,1	127,6

1.8 BAKTERIOLOGIA

NUMER	NAZWA POMIESZCZENIA	POSADZKA	POWIERZCHNIA UŻYTKOWA (m²)	POWIERZCHNIA CAŁKOWITA (m²)
1.8.1	PRZEDSIONEK	płytki gresowe	5,4	
1.8.2	MAGAZYN LABORATORIUM	płytki gresowe	5,6	
1.8.3	PRACOWNIA 4	płytki gresowe	13,6	
1.8.4	ŚLUZA	płytki gresowe	1,8	
1.8.5	PRZYJMOWANIE, PRODEX,WYDAWANIE WYNIKÓW	płytki gresowe	2,9	
1.8.6	WYMIENNIK	płytki gresowe	4,9	
1.8.7	PRACOWNIA 1	płytki gresowe	13,6	
1.8.8	ŚLUZA FARTUCHOWA	płytki gresowe	9,5	
1.8.9	DOPIECZ MEDYCZNE	płytki gresowe	3,6	
1.8.10	PRZEDSIONEK	płytki gresowe	4,5	
1.8.11	STREFA ŚLUSARNI — pom. 1	płytki gresowe	6,8	
1.8.12	POM. ADMINISTRACYJNE	płytki gresowe	4,9	
1.8.13	STREFA ŚLUSARNI — pom. 2	płytki gresowe	5,0	
1.8.14	WC	płytki gresowe	3,2	
	SUMA		85,3	98,3

TEMAT OPRACOWANIA:	**INWENTARYZACJA FUNKCJONALNA BUDYNKU SZPITALA W WIELUNIU NA PODSTAWIE DOSTARCZONYCH MATERIAŁÓW**				
LOKALIZACJA:	ul. Szpitalna 16, 98 - 300 Wieluń działka nr ewid. 30/13, obr. 8, 13 i 14				
INWESTOR:	Samodzielny Publiczny Zakład Opieki Zdrowotnej w Wieluniu ul. Szpitalna 16, 98 - 300 Wieluń				
OPRACOWANIE:	**mgr inż. arch. Marlena Jungemann** **mgr inż. arch. Jerzy Podolski**				
BRANŻA:	**ARCHITEKTURA**	STADIUM: **INWENTARYZACJA FUNKCJONALNA**	SKALA: **1:100**	DATA: **06.2019**	NR RYSUNKU: **I.02**
TYTUŁ RYSUNKU:	**RZUT - WYSOKI PARTER STREFA POŻAROWA IV- stan projektowany**				

PRACOWNIA PROJEKTOWA Michała Trawa
61-803 Poznań
ul.Św.Marcin 8/6
tel. 61 853 10 46
sekretariat@hess.pl