


OBIEKT SZKOLENIOWY NR 3

Rozpmieszczenie płyt betonowych pod Kontenerową Piekarnie Polową „RYDZ” i Dywizyjną Piekarnie Polową

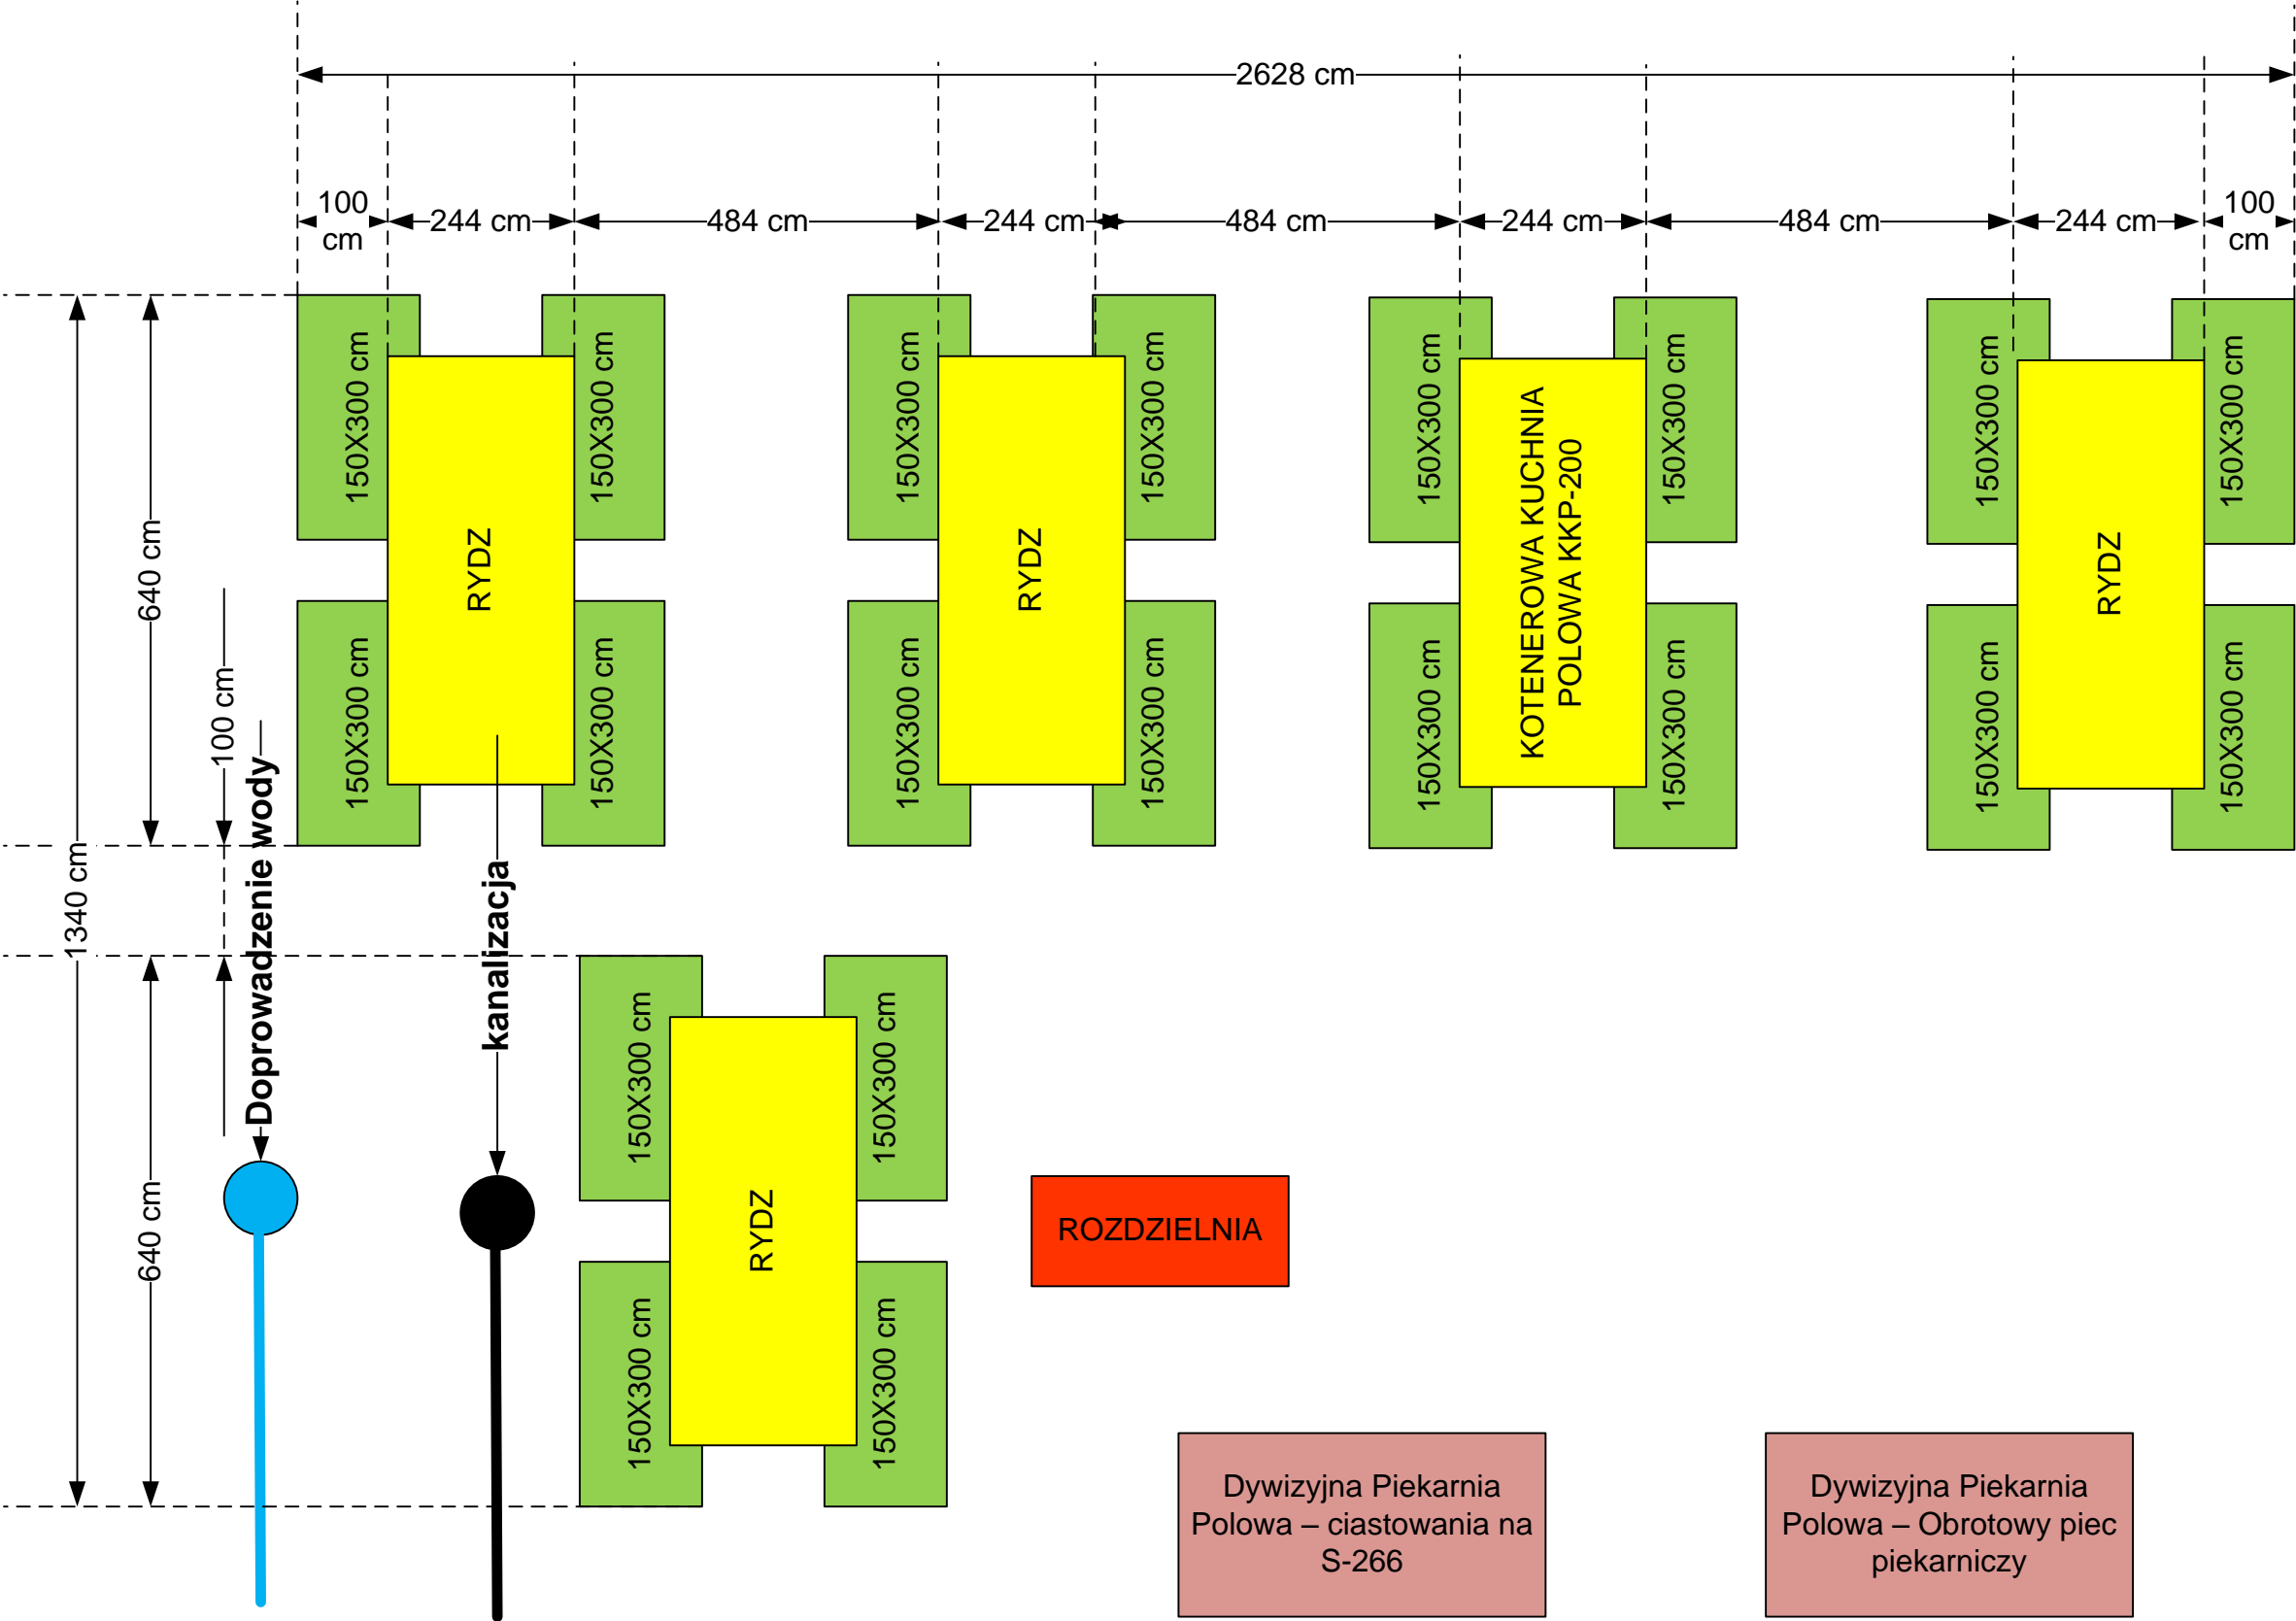

OPRACOWAŁ
mjr Piotr MÄRTIN