


OBIEKT SZKOLENIOWY NR 2

Rozpmieszczenie płyt betonowych pod Kontenerową kuchnię połową KKP-200, Kontener 20 stopowy chłodnia, Cysterna na wodę CW-15, 20 stopowy kontener magazynowy oraz kuchnie polowe: KPŻ-170 i KPŻ-100

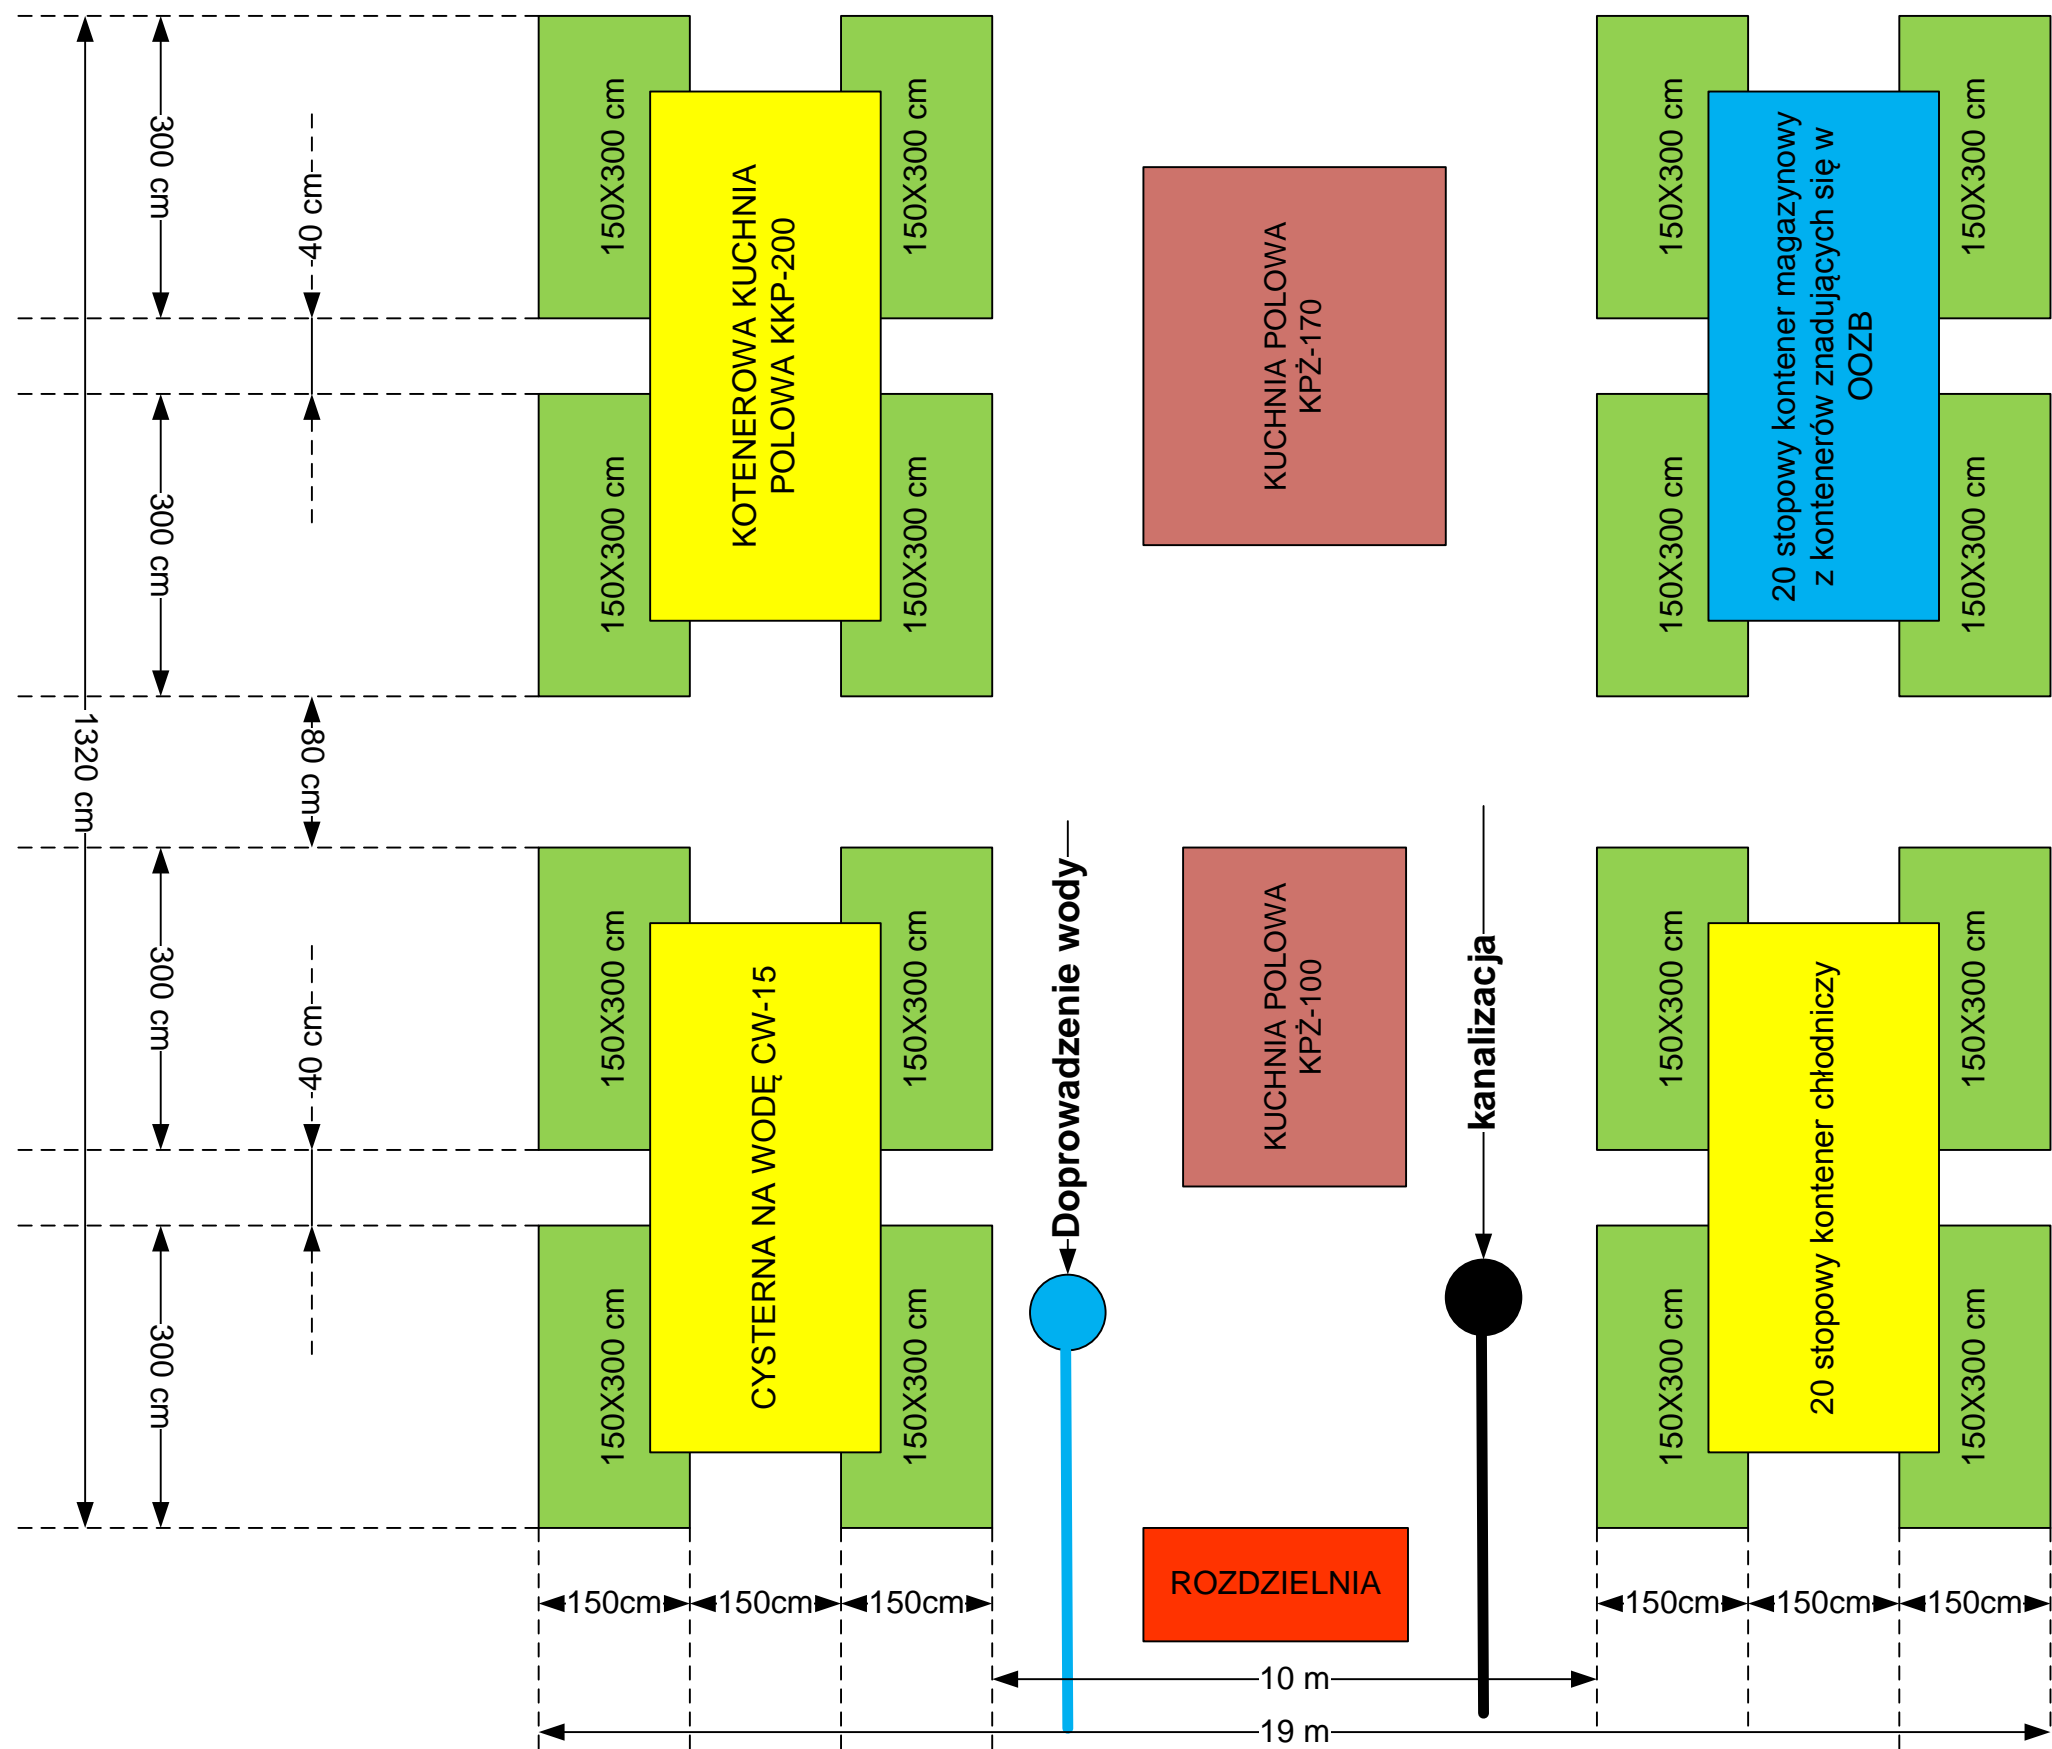

OPRACOWAŁ
mjr Piotr MÄRTIN