


26

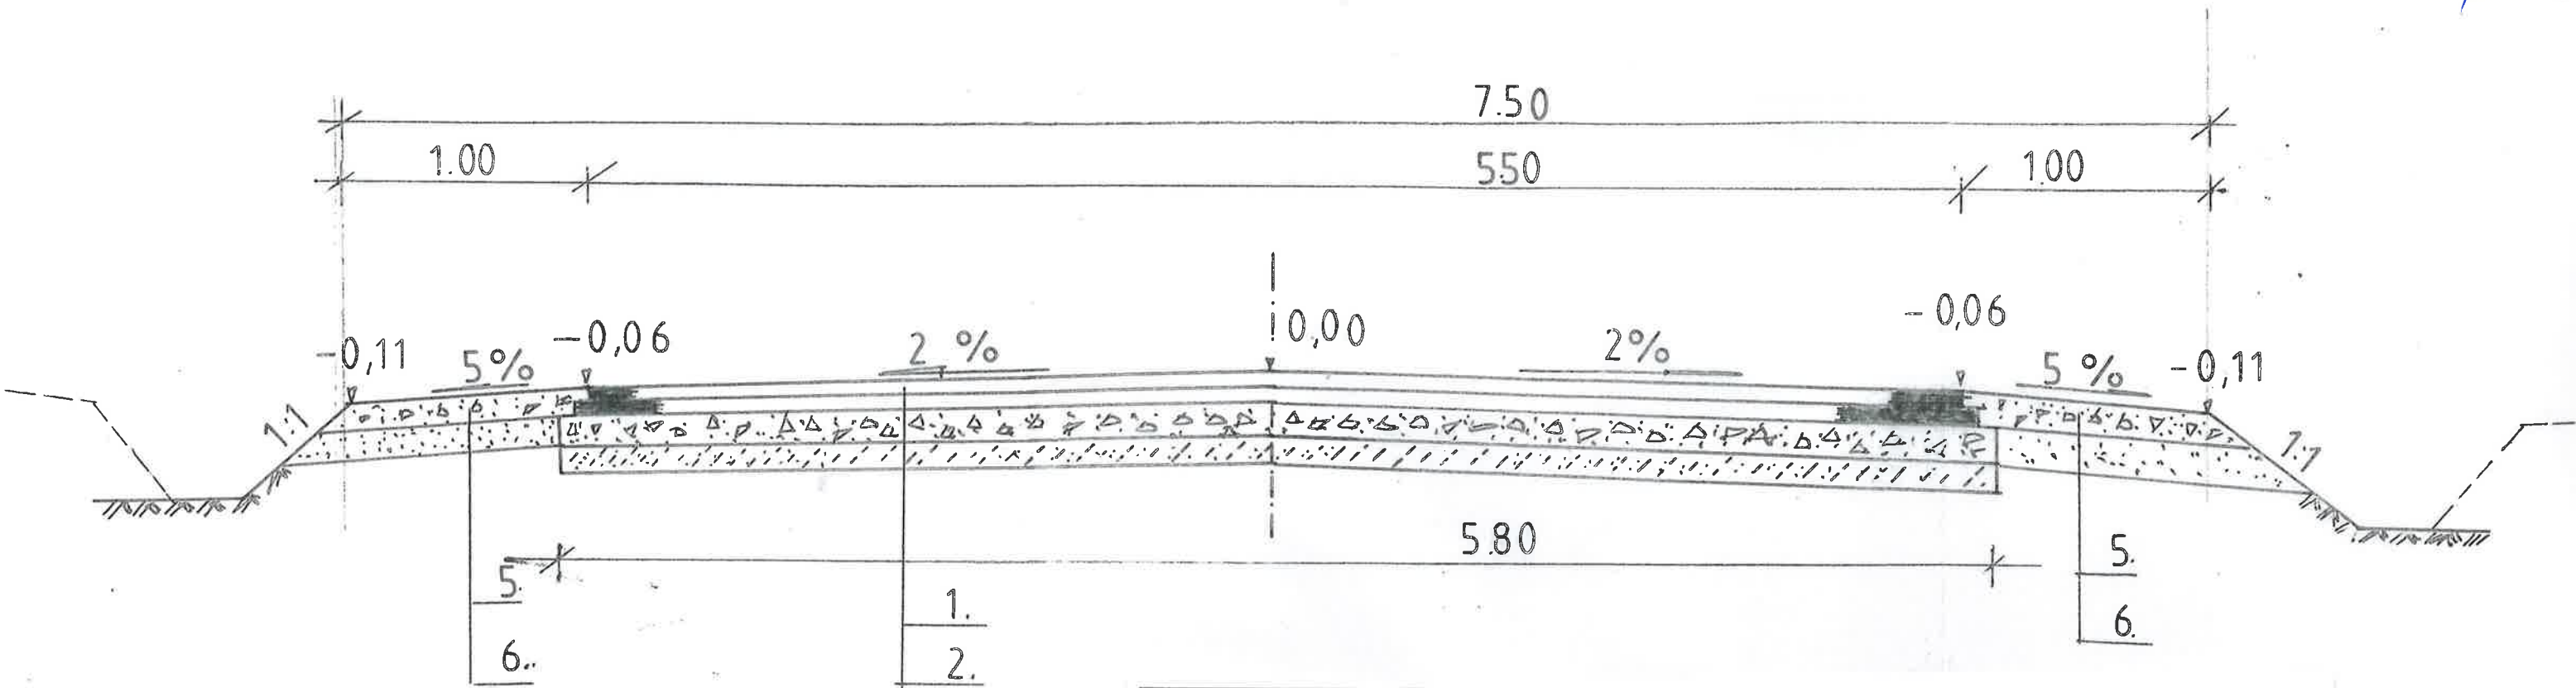

**LEGENDA:**

1. PROJEKTOWANA NAWIERZCHNIA Z MIESZANEK MINERALNO - BITUMICZNYCH GRYSOWO - ŻWIROWYCH AC 11S 50/70- WARSTWA ŚCIERALNA GRUBOŚCI 4CM
2. PROJEKTOWANA NAWIERZCHNIA Z MIESZANEK MINERALNO - BITUMICZNYCH -WARSTWA AC 16W 50/70 GRUBOŚCI 4 CM
3. PROJEKTOWANA PODBUDOWA Z KRUSZYWA ŁAMANEGO 0/31,5MM - GR. WARSTWY 15CM
4. PROJEKTOWANA PODBUDOWA Z GRUNTU STABILIZOWANEGO CEMENTEM 5 MPA - GROBOŚĆ WARSTWY 12 CM
5. PROJEKTOWANE POBOCZE WARSTWA GÓRNA Z KRUSZYWA ŁAMANEGO 0/31,5MM- WARSTWA GRUBOŚCI 10 CM
6. PROJEKTOWANE POBOCZE -WARSWA DOLNA Z KRUSZYWA NATURALNEGO - WARSTWA 15CM

Nazwa opracowania	PROJEKT WYKONAWCZY	
Obiekt	Przebudowa drogi gminnej nr 420611W Kolonia Złotki - Kołodziej	
	km 1+980,00 do 2+970,00 długość 990,00mb	
Nazwa rysunku	Przekrój normalny w skali 1:25	
Inwestor	WÓJT GMINY SADOWNE	
Opracowanie projektu	Jacek Książkowski zam. Węgrów ul. Orzeszkowej 22 upr. Nr WZDP 285/73	(podpis)
Data opracowania	październik 2021r	