PRZEKRÓJ KONSTRUKCYJNY

hm 6+80,0 do 9+80,0

siatka przeciwspękaniowa na całej szerokości jezdni

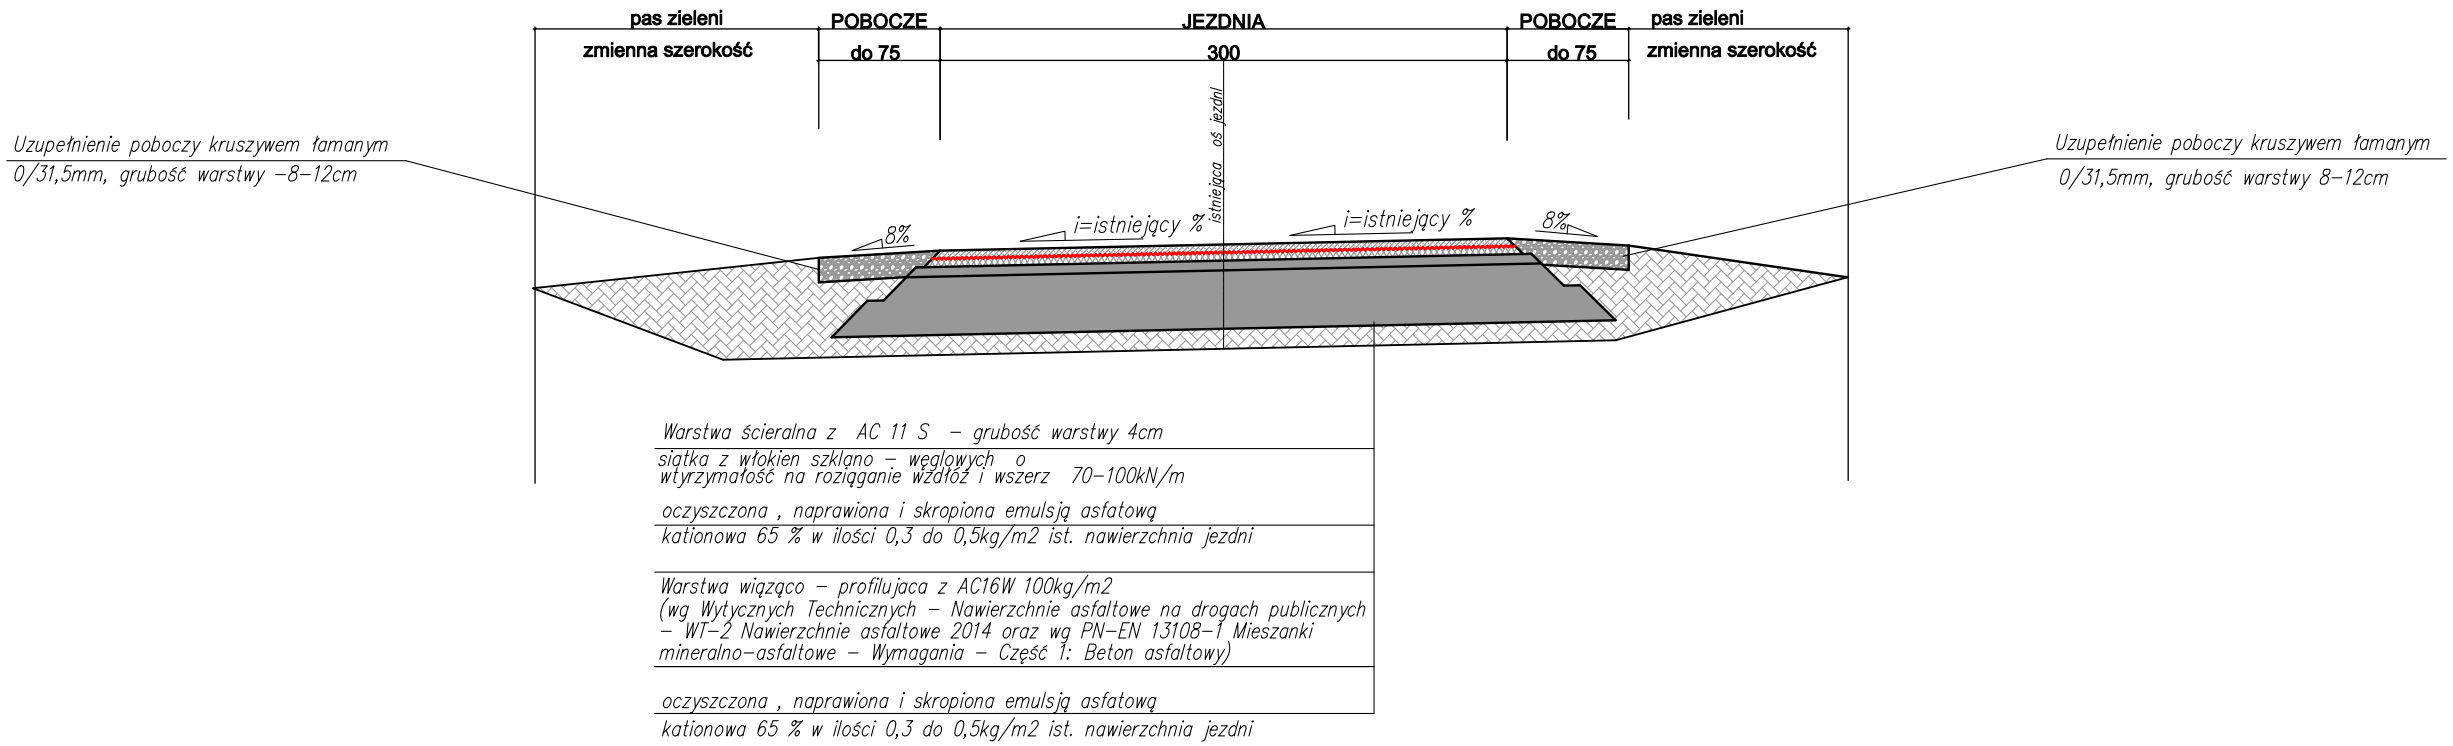

Warstwa ścieralna z AC 11 S – grubość warstwy 4cm

siatka z włokien szklano – węglowych o wtyrzymałość na rozciąganie wzdłóż i wszerz 70-100kN/m

oczyszczona , naprawiona i skropiona emulsją asfatową kationowa 65 % w ilości 0,3 do 0,5kg/m2 ist. nawierzchnia jezdni

Warstwa wiązqco – profilujaca z AC16W 100kg/m2 (wg Wytycznych Technicznych – Nawierzchnie asfaltowe na drogach publicznych – WT-2 Nawierzchnie asfaltowe 2014 oraz wg PN-EN 13108-1 Mieszanki mineralno-asfaltowe – Wymagania – Część 1: Beton asfaltowy)

oczyszczona , naprawiona i skropiona emulsją asfatową kationowa 65 % w ilości 0,3 do 0,5kg/m2 ist. nawierzchnia jezdni

hm 0+00,0 do 6+80,0

siatka przeciwspękaniowa wzdłuż krawędzi jezdni w śladzie kół

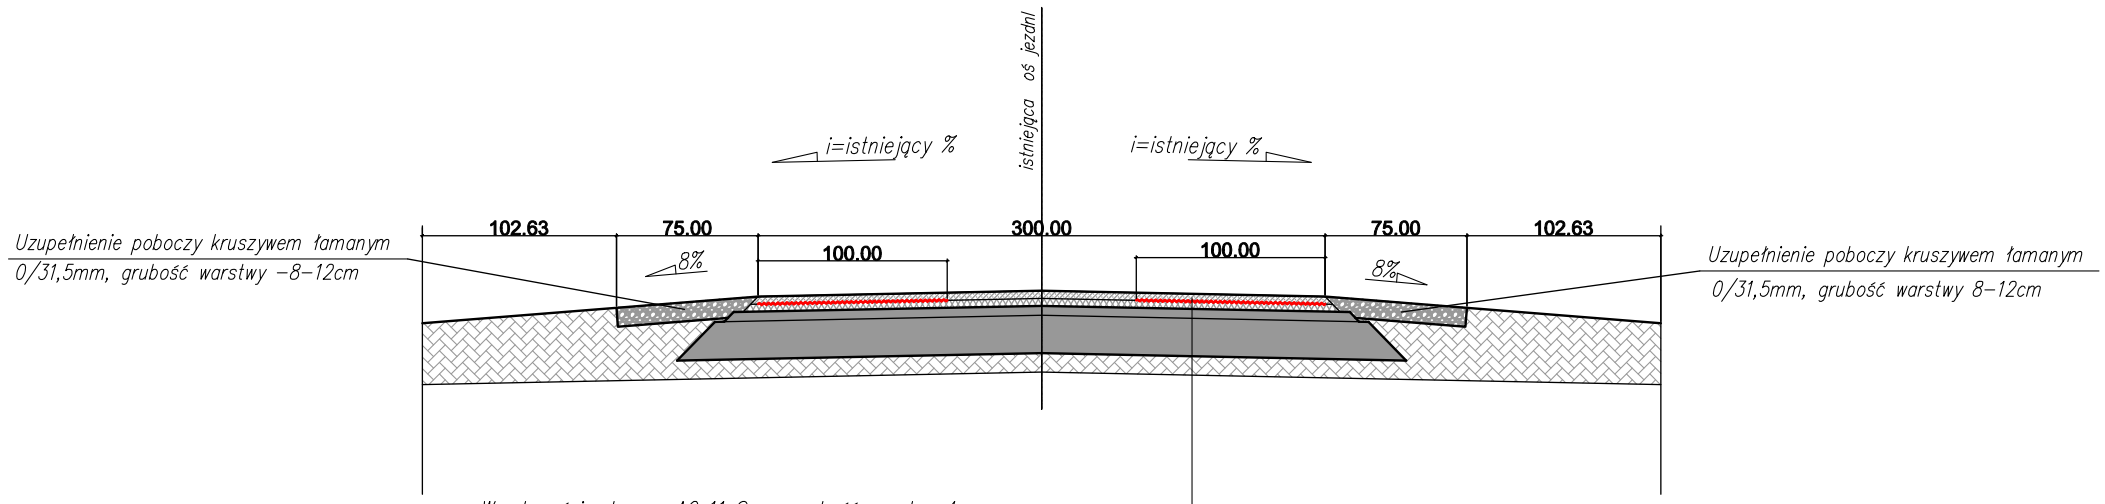

Warstwa ścieralna z AC 11 S – grubość warstwy 4cm

siatka z włokien szklano – węglowych o wtyrzymałość na rozciąganie wzdłóż i wszerz 70-100kN/m

oczyszczona , naprawiona i skropiona emulsją asfatową kationowa 65 % w ilości 0,3 do 0,5kg/m2 ist. nawierzchnia jezdni

Warstwa wiązqco – profilujaca z AC16W 100kg/m2 (wg Wytycznych Technicznych – Nawierzchnie asfaltowe na drogach publicznych – WT-2 Nawierzchnie asfaltowe 2014 oraz wg PN-EN 13108-1 Mieszanki mineralno-asfaltowe – Wymagania – Część 1: Beton asfaltowy)

oczyszczona , naprawiona i skropiona emulsją asfatową kationowa 65 % w ilości 0,3 do 0,5kg/m2 ist. nawierzchnia jezdni

Temat: Remont drogi gminnej Złotów_Stanięcice			Stadium	PW
			Branża	drogi
Funkcja	Imię i Nazwisko	Uprawnienia	Data	Podpis
Projektant:	mgr inż. Ryszard Jóźwik	255/91/UW	08.2023	
Sprawdzający:				
Przekroje konstrukcyjne				
Inwestor: Gmina Zawonia ul. Trzebnicka 11 55-106 Zwonia			Skala 1:25	Nr rysunku 3