



Przekrój charakterystyczny A-A

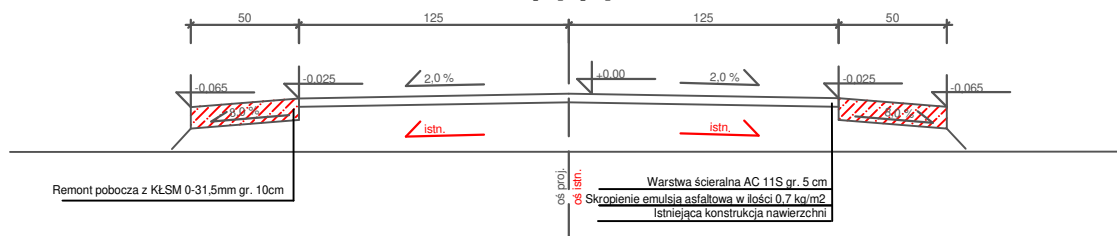

Przekrój charakterystyczny B-B

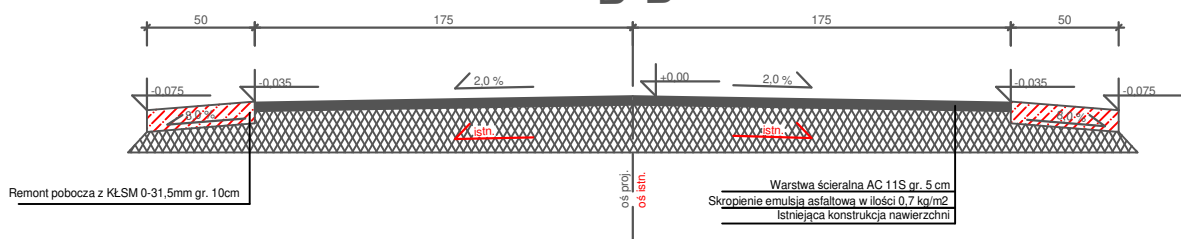

Wymagania dla tłucznia KŁSM:

- frakcja 0-31,5mm
- nasiąkliwość WA24-2
- mrozoodporność F-4
- odporność na rozdrabnianie $LA \geq 30$

**Biuro Inżynieryjno - Techniczne
"K I E R"**

62-200 Gniezno Os. Wł. Łokietka 18/5
tel. (061) 425 22 11 lub 507 172 128
NIP 784-125-99-64 REGON 634460624

Inwestor

**Gmina Gąsawa
ul. Żnińska 8
88-410 Gąsawa**

OBIEKT: Remont drogi gminnej wewnętrznej w Gogółkowie dz. nr 73/2, Gmina Gąsawa.

RYSUNEK: Przekroje konstrukcyjne.

Nr 3

STANOWISKO	IMIĘ I NAZWISKO	Nr UPR.	DATA	PODPIS
Kier. projektu	mgr inż. Mieczysław Łebedyński	164/88/PW	III 2023	
Projektant b. drogowa	mgr inż. Iwona Łebedyńska	WKP/0125/ PWOD/18	III 2023	
Asystent proj.	inż. Janusz Łebedyński		III 2023	
	STADIUM PRJ	ROK OPR. 2023	NR ZLEC.	SKALA 1:50
				EGZEMPLARZ