

legenda:


— zakres opracowania

<b>Biuro Inżynieryjno - Techniczne</b> <b>"KIER"</b> 62-200 Gniezno Os. Wł. Łokietka 18/5 tel. (061) 425 22 11 lub 507 172 128 NIP 784-125-99-64 REGON 634460624				<b>Inwestor</b>  <b>Gmina Gąsawa</b> ul. Żnińska 8 88-410 Gąsawa	
OBIEKT: Remont drogi gminnej wewnętrznej w Godawach dz. nr 138, Gmina Gąsawa.					
<b>RYSUNEK: Plan orientacyjny.</b>					<b>Nr 1</b>
STANOWISKO	IMIĘ I NAZWISKO	Nr UPR.	DATA	PODPIS	
Kier. projektu	mgr inż. Mieczysław Łebedyński	164/88/PW	III 2023	[Signature]	
Projektant b. drogowa	mgr inż. Iwona Łebedyńska	WKP/0125/ PWOD/18	III 2023	[Signature]	
Asystent proj.	inż. Janusz Łebedyński		III 2023	[Signature]	
	STADIUM PRJ	ROK OPR. 2023	NR ZLEC.	SKALA 1:25000	EGZEMPLARZ


# MAPA ZASADNICZA SKALA 1:500

Sekcje mapy: 6.186.19.16.3.4; 6.186.19.16.3.2

Format A4

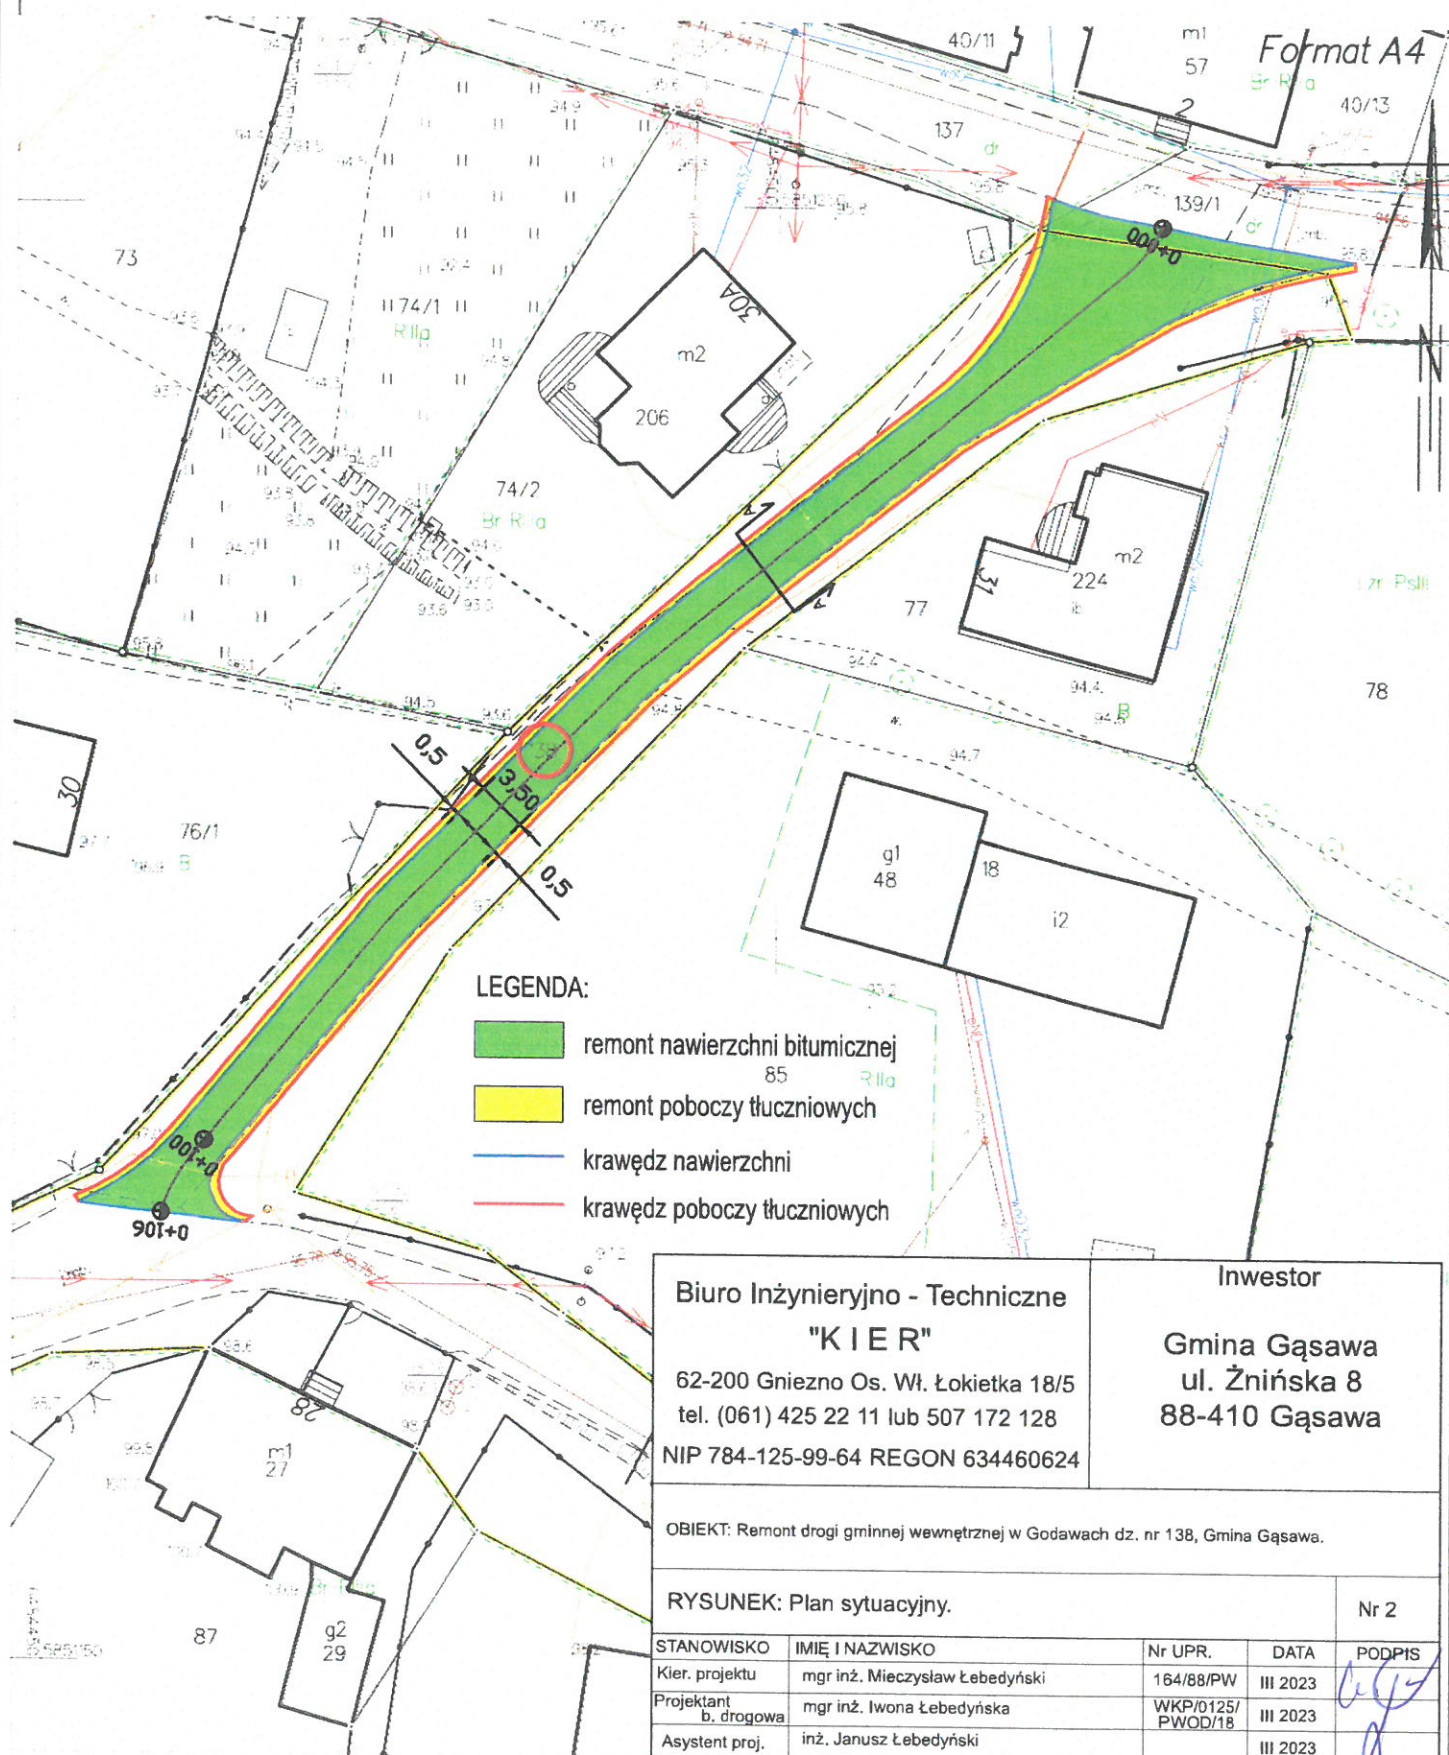

## Przekrój charakterystyczny A-A

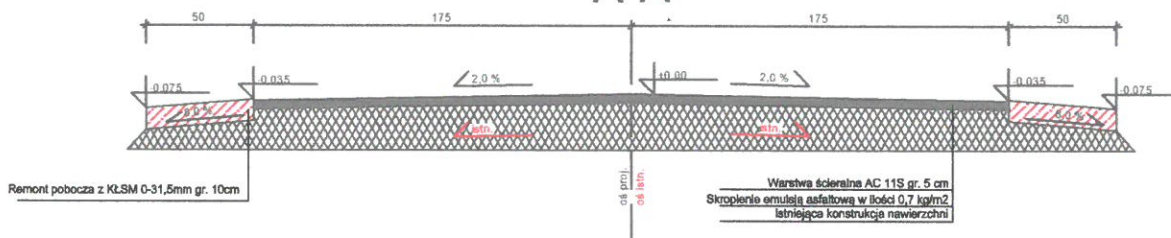

Wymagania dla tłucznia KŁSM:

- frakcja 0-31,5mm
- nasiąkliwość WA24-2
- mrozoodporność F-4
- odporność na rozdrabnianie LA $\geq$ 30

**Biurowo Inżynieryjno - Techniczne  
"K I E R"**

62-200 Gniezno Os. Wł. Łokietka 18/5  
tel. (061) 425 22 11 lub 507 172 128  
NIP 784-125-99-64 REGON 634460624

**Inwestor**

**Gmina Gąsawa  
ul. Żnińska 8  
88-410 Gąsawa**

OBIEKT: Remont drogi gminnej wewnętrznej w Godawach dz. nr 138, Gmina Gąsawa.

RYSUNEK: Przekroje konstrukcyjne.

Nr 3

STANOWISKO	IMIĘ I NAZWISKO	Nr UPR.	DATA	PODPIS
Kier. projektu	mgr inż. Mieczysław Łebedyński	164/88/PW	III 2023	
Projektant b. drogowa	mgr inż. Iwona Łebedyńska	WKP/0125/ PWOD/18	III 2023	
Asystent proj.	inż. Janusz Łebedyński		III 2023	
	STADIUM PRJ	ROK OPR. 2023	NR ZLEC.	SKALA 1:50
				EGZEMPLARZ