

legenda:

— zakres opracowania

**Biuro Inżynieryjno - Techniczne
"K I E R"**
62-200 Gniezno Os. Wł. Łokietka 18/5
tel. (061) 425 22 11 lub 507 172 128
NIP 784-125-99-64 REGON 634460624

Inwestor

**Gmina Gąsawa
ul. Żnińska 8
88-410 Gąsawa**

OBIEKT: Remont drogi gminnej wewnętrznej w Gogółkowie dz. nr 113/8, Gmina Gąsawa.

RYSUNEK: Plan orientacyjny.

Nr 1

STANOWISKO	IMIĘ I NAZWISKO	Nr UPR.	DATA	PODPIS
Kier. projektu	mgr inż. Mieczysław Łebedyński	164/88/PW	III 2023	
Projektant b. drogowa	mgr inż. Iwona Łebedyńska	WKP/0125/ PWOD/18	III 2023	
Asystent proj.	inż. Janusz Łebedyński		III 2023	
	STADIUM PRJ	ROK OPR. 2023	NR ZLEC.	SKALA 1:25000
				EGZEMPLARZ

MAPA ZASADNICZA
SKALA 1:1000

Format A3

LEGENDA:

- remont nawierzchni bitumicznej
- remont poboczy tłuczniowych
- krawężnik nawierzchni
- krawężnik poboczy tłuczniowych

Biurowo Inżynieryjno - Techniczne
"KIER"
62-200 Gniezno Os. Wł. Łokietka 18/5
tel. (061) 425 22 11 lub 507 172 128
NIP 784-125-99-64 REGON 634460624

Inwestor

Gmina Gąsawa
ul. Żnińska 8
88-410 Gąsawa


OBIEKT: Remont drogi gminnej wewnętrznej w Gogółkowie dz. nr 113/8, Gmina Gąsawa.

RYSUNEK: Plan sytuacyjny.

Nr 2

STANOWISKO	IMIĘ I NAZWISKO	Nr UPR.	DATA	PODPIS
Kier. projektu	mgr inż. Mieczysław Łebedyński	164/88/PW	III 2023	
Projektant b. drogowa	mgr inż. Iwona Łebedyńska	WKP/0125/PWOD/18	III 2023	
Asystent proj.	inż. Janusz Łebedyński		III 2023	
STADIUM	ROK OPR.	NR ZLEC.	SKALA	EGZEMPLARZ
PRJ	2023		1:1000	

Przekrój charakterystyczny A-A

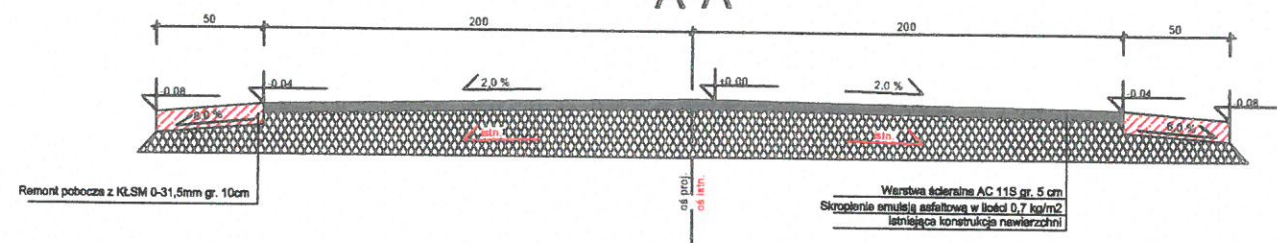

Wymagania dla tłucznia KŁSM:

- frakcja 0-31,5mm
- nasiąkliwość WA24-2
- mrozoodporność F-4
- odporność na rozdrabnianie $LA \geq 30$

Biuro Inżynieryjno - Techniczne "K I E R" 62-200 Gniezno Os. Wł. Łokietka 18/5 tel. (061) 425 22 11 lub 507 172 128 NIP 784-125-99-64 REGON 634460624	Inwestor Gmina Gąsawa ul. Żnińska 8 88-410 Gąsawa				
OBIEKT: Remont drogi gminnej wewnętrznej w Gogółkowie dz. nr 113/8, Gmina Gąsawa.					
RYSUNEK: Przekroje konstrukcyjne.		Nr 3			
STANOWISKO	IMIĘ I NAZWISKO	Nr UPR.	DATA	PODPIS	
Kier. projektu	mgr inż. Mieczysław Łebedyński	164/88/PW	III 2023		
Projektant b. drogowa	mgr inż. Iwona Łebedyńska	WKP/0125/ PWOD/18	III 2023		
Asystent proj.	inż. Janusz Łebedyński		III 2023		
	STADIUM PRJ	ROK OPR. 2023	NR ZLEC.	SKALA 1:50	EGZEMPLARZ