


Przekrój charakterystyczny A-A

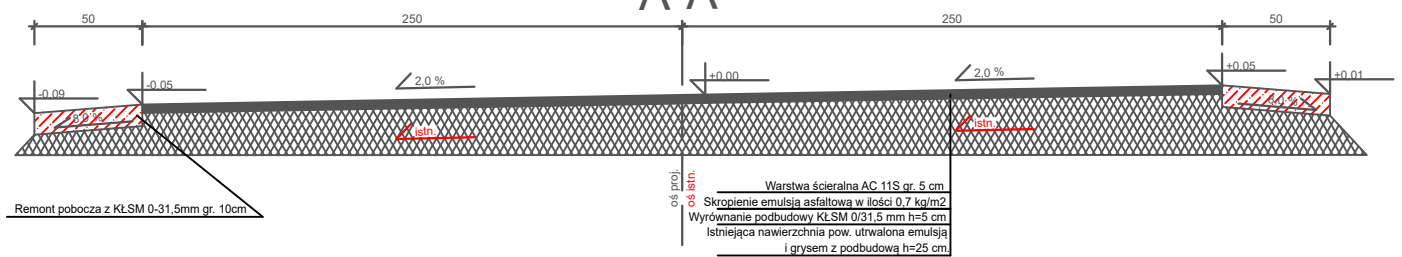

Wymagania dla tłucznia KŁSM:

- frakcja 0-31,5mm
- nasiąkliwość WA24-2
- mrozoodporność F-4
- odporność na rozdrabnianie LA \geq 30

Biuro Inżynieryjno - Techniczne

"K I E R"

62-200 Gniezno Os. Wł. Łokietka 18/5

tel. (061) 425 22 11 lub 507 172 128

NIP 784-125-99-64 REGON 634460624

Inwestor

Gmina Gąsawa

ul. Żnińska 8

88-410 Gąsawa

OBIEKT: Remont drogi gminnej wewnętrznej w Biskupinie dz. nr 77, Gmina Gąsawa.

RYSUNEK: Przekroje konstrukcyjne.

Nr 3

STANOWISKO	IMIĘ I NAZWISKO	Nr UPR.	DATA	PODPIS
Kier. projektu	mgr inż. Mieczysław Łebedyński	164/88/PW	III 2023	
Projektant b. drogowa	mgr inż. Iwona Łebedyńska	WKP/0125/ PWOD/18	III 2023	
Asystent proj.	inż. Janusz Łebedyński		III 2023	
	STADIUM PRJ	ROK OPR. 2023	NR ZLEC.	SKALA 1:50
				EGZEMPLARZ