



UTWARDZENIA
– SZCZEGÓŁ "A"


SZKIC SYTUACYJNY Z MAPY ZASADNICZEJ

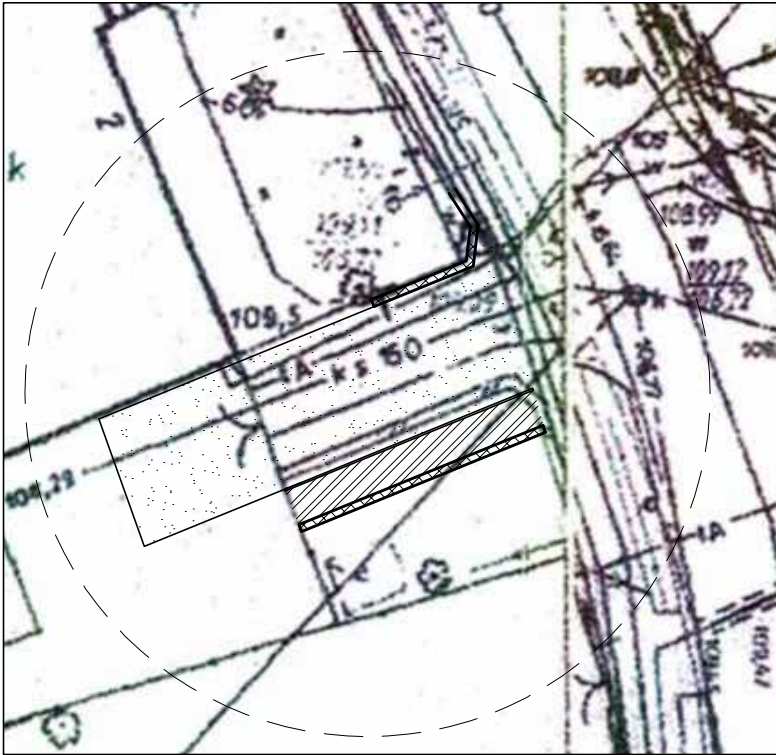

SZCZEGÓŁ "A"

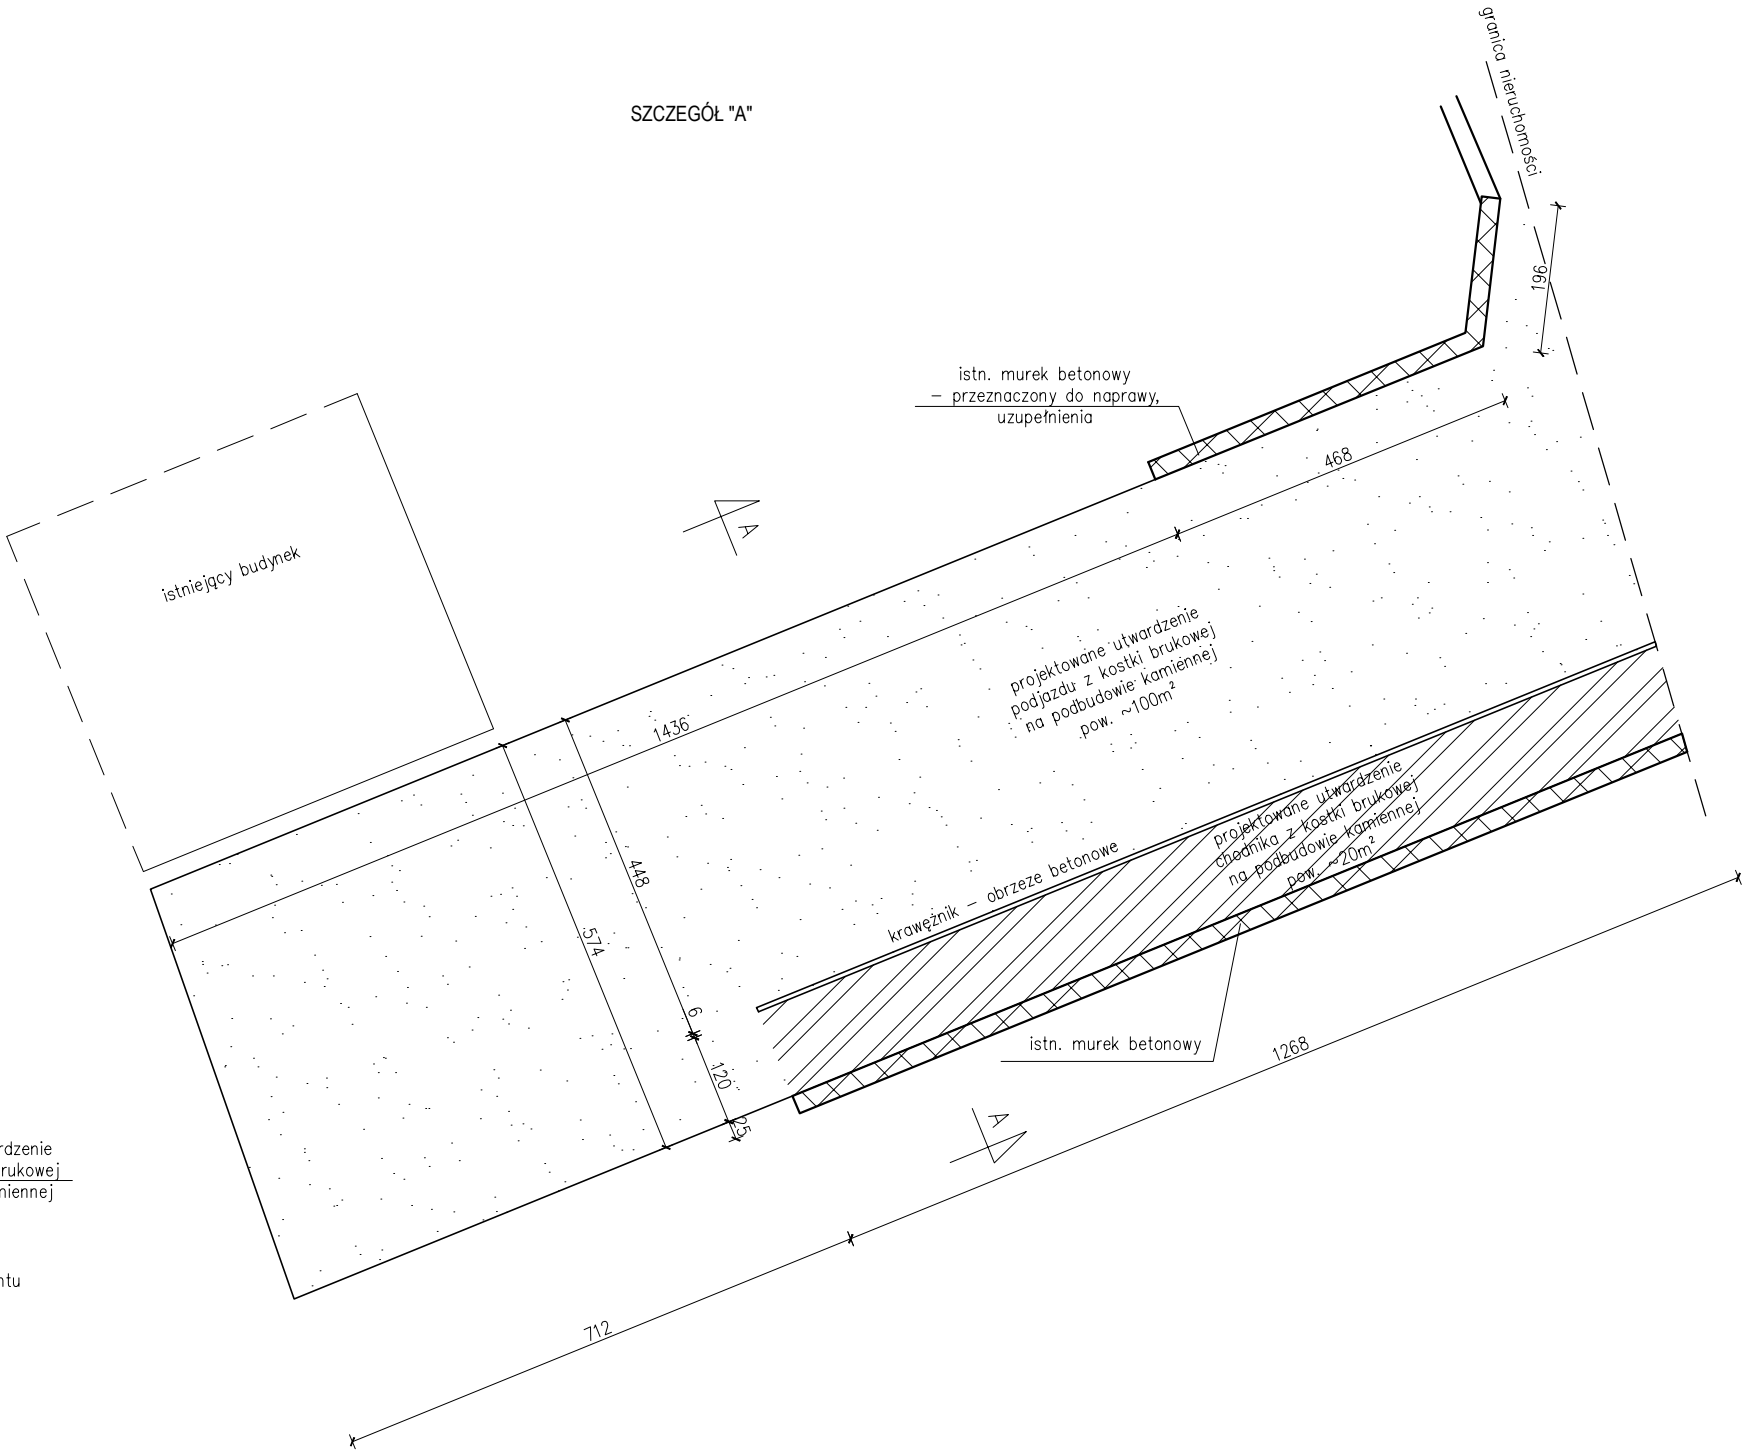

PRZEKRÓJ A-A

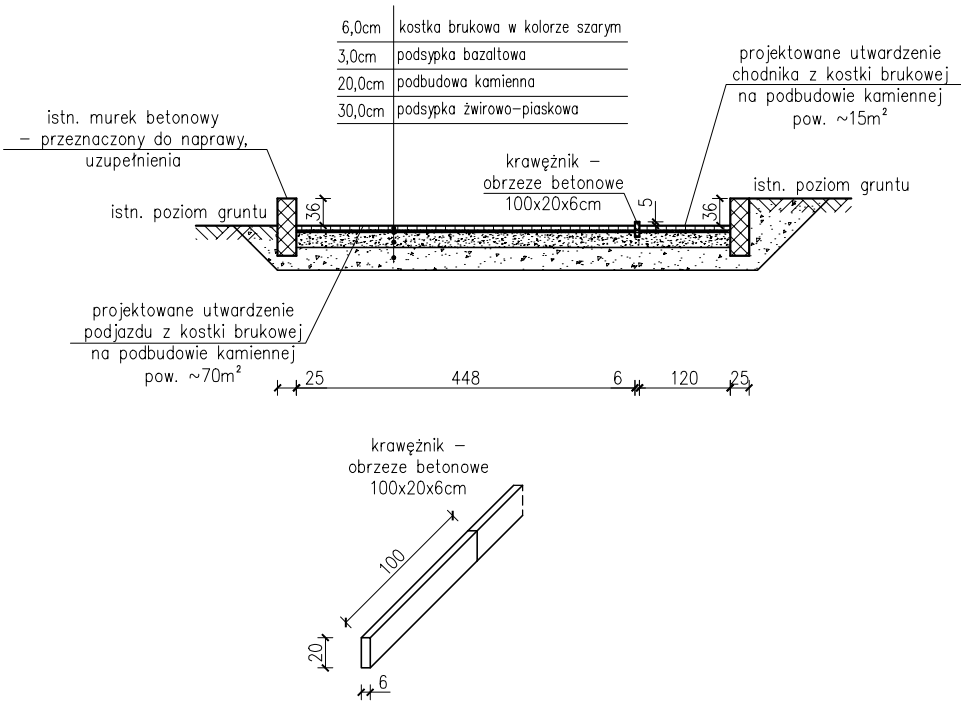

Temat: UTWARDZENIE TERENU PRZY SZKOLE PODSTAWOWEJ NR 1 W KOŻUCHOWIE		
Lokalizacja: OBRĘB 2; JEDN. EWID. 080404_4 KOŻUCHÓW MIASTO; DZ. NR EWID. 556		
Branża: ARCHITEKTURA	Data: 12.2022	
Nazwa rysunku: UTWARDZENIA – SZCZEGÓŁ "A"	Skala: 1:100	
Projektant: Włodysław Wykocki upr. bud. 16/77/Zg w spec. konstrukcyjno-bud.	Podpis:	Nr ark: 2
Asystent projektanta: mgr inż. Łukasz Wykocki		