


Prezydent Miasta Bydgoszczy
ul. Jezuicka 1
85-102 Bydgoszcz
tel. 52 5858367

Nr sprawy: WMG-I.6621.768.2019

WYRYS Z MAPY EWIDENCYJNEJ

Skala 1:5000

Województwo: kujawsko-pomorskie
Powiat: M. BYDGOSZCZ
Gmina: M. Bydgoszcz
Jednostka ew.: 046101_1 - Miasto Bydgoszcz
Obreńb: 0064 - 0064, 0077 - 0077, 0083 - 0083
Arkusz mapy: -
Numer działki: 14, 135/5, 38, 134, 97, 29, 15/3

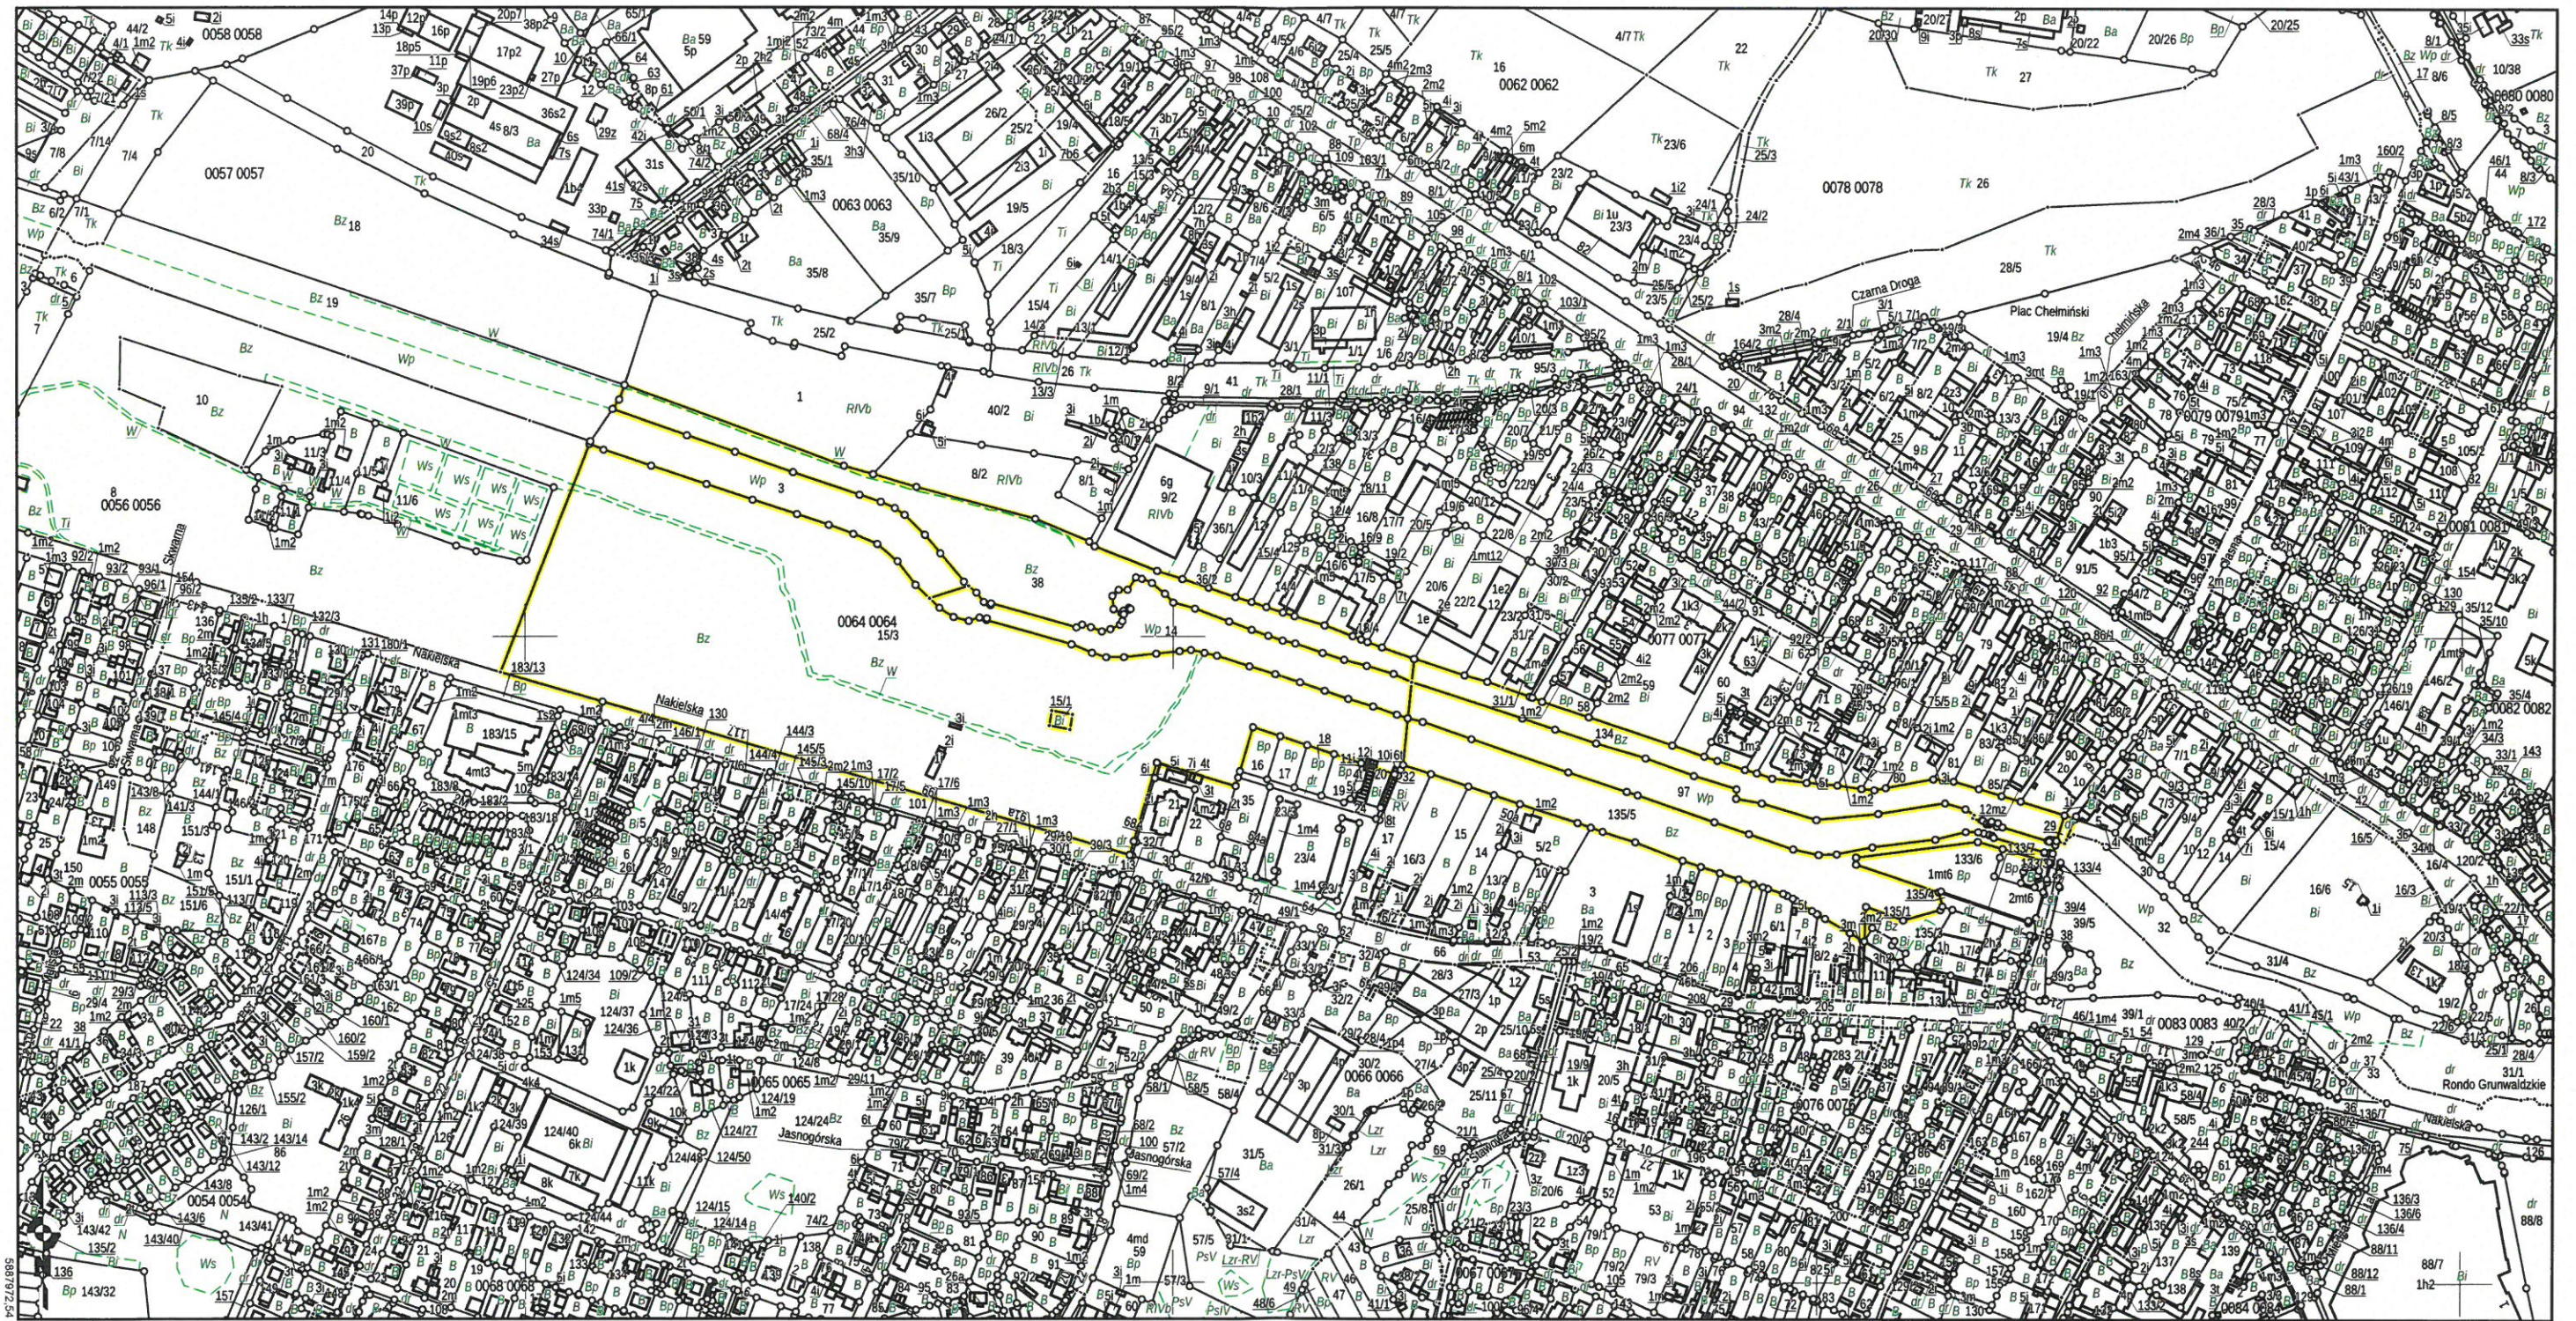

Sporządził(a): Joanna Suszek-Zabrocka, według stanu na dzień: 2019-02-08

Adnotacje:



(Data i podpis)

z up. PREZYDENTAMIASTA

Joanna Suszek-Zabrocka
Inspektor w Wydziale
Miejscowości

(Imię i nazwisko oraz stanowisko służbowe osoby reprezentującej organ)