




Przekrój normalny nr 1  
skala 1:50  
Km rob. 0+000,00 - Km rob. 0+014,40

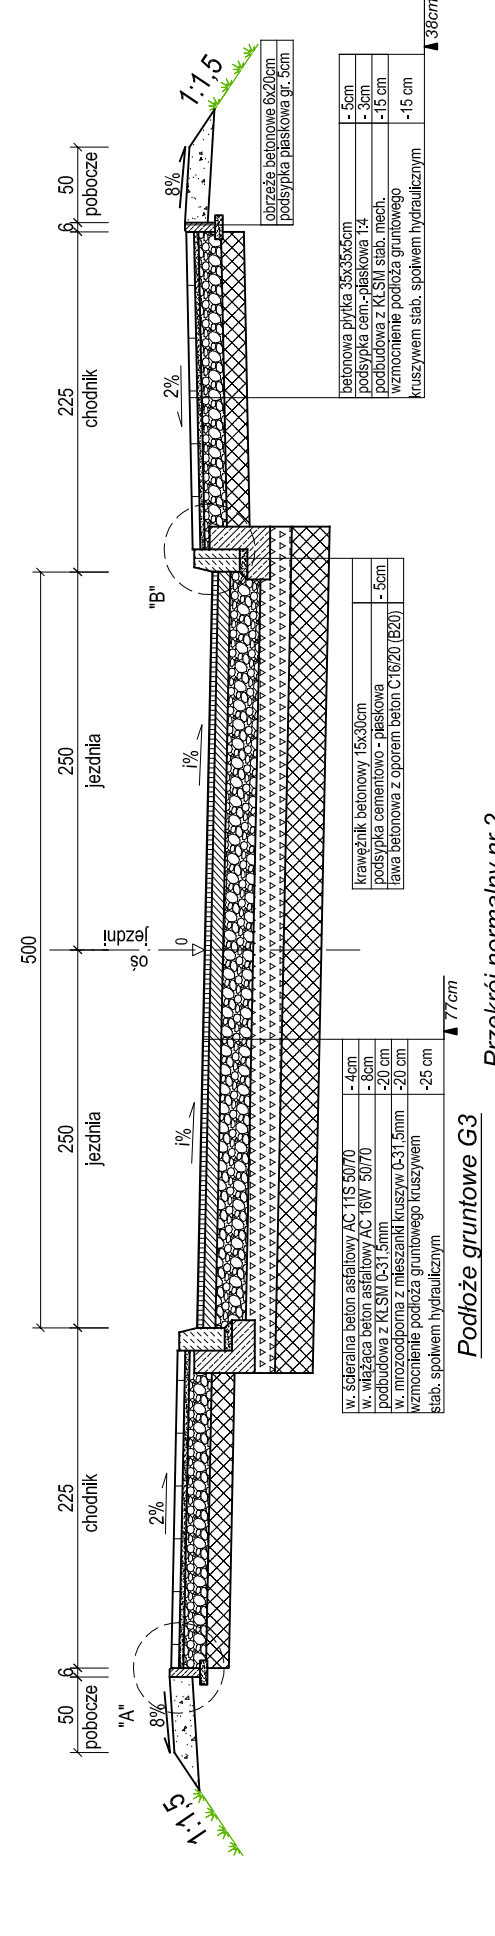


Przekrój normalny nr 2  
skala 1:50  
Km rob. 0+014,40 - Km rob. 0+074,39

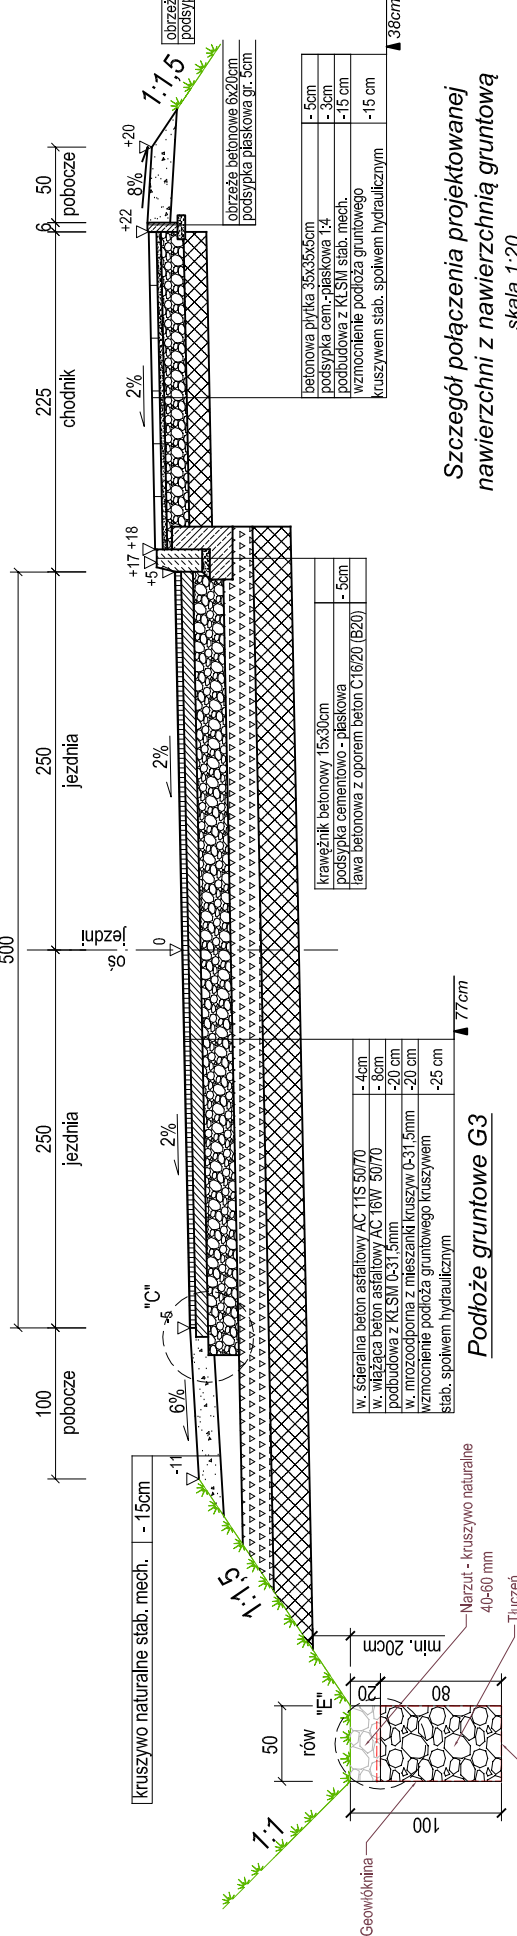


Przekrój normalny nr 3  
skala 1:50  
ul. Leśna (103548B), ul. J. Słowackiego (103535B)

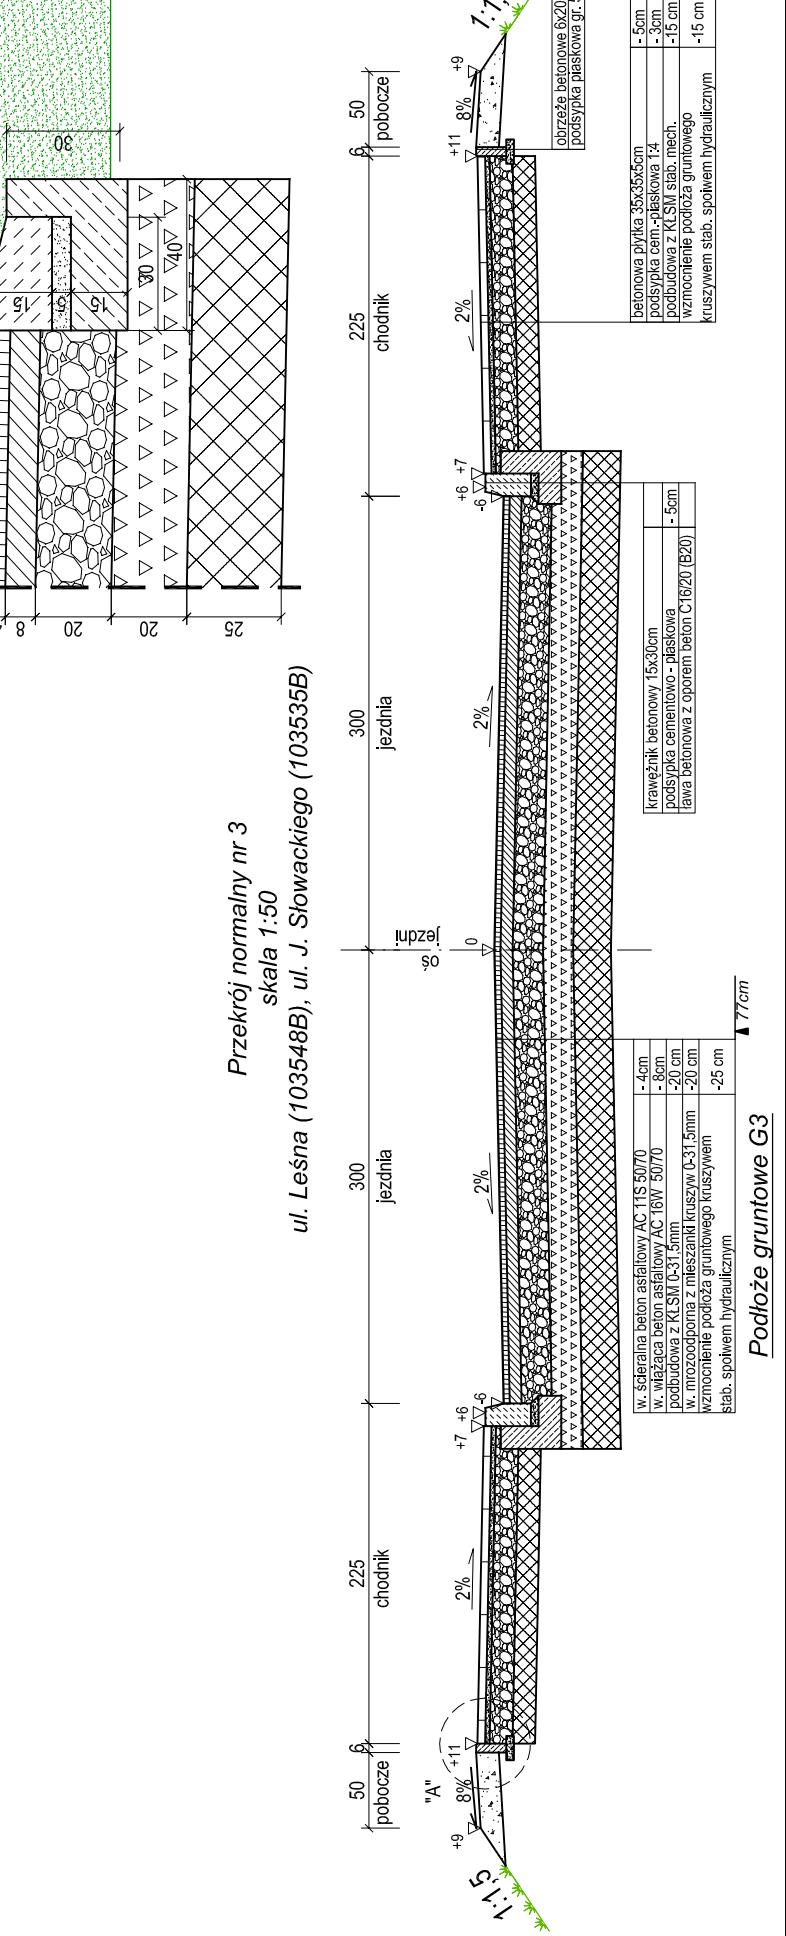


Zjazd indywidualny  
o nawierzchni z kostki betonowej  
skala 1:100

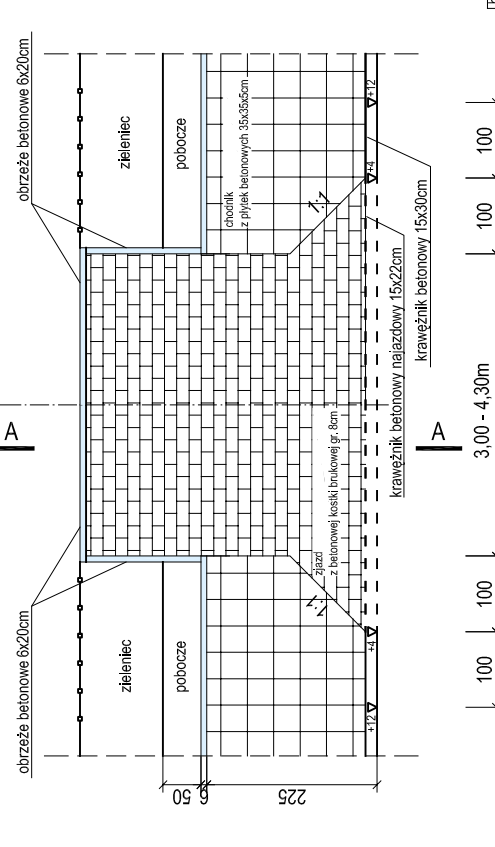


Konstrukcja zjazdu indywidualnego  
przekrój A-A  
skala 1:50

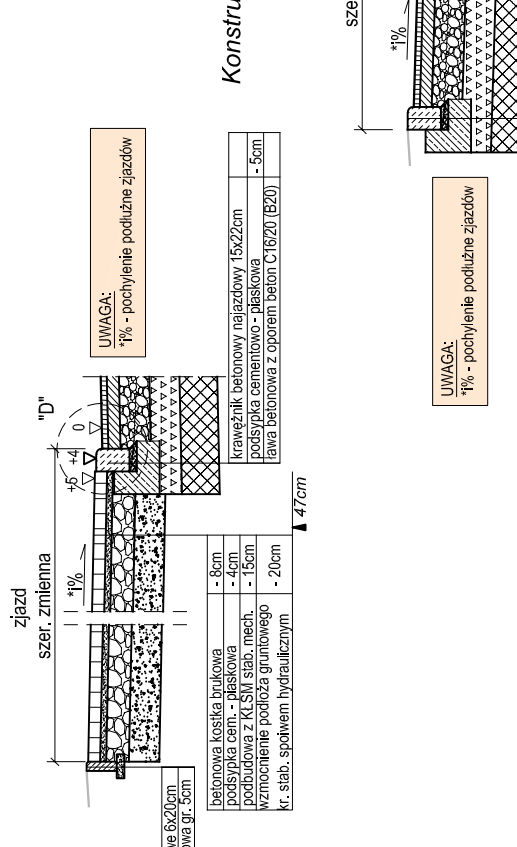


Szczegóły "F" krawężnika  
przy przejściu dla pieszych  
skala 1:20

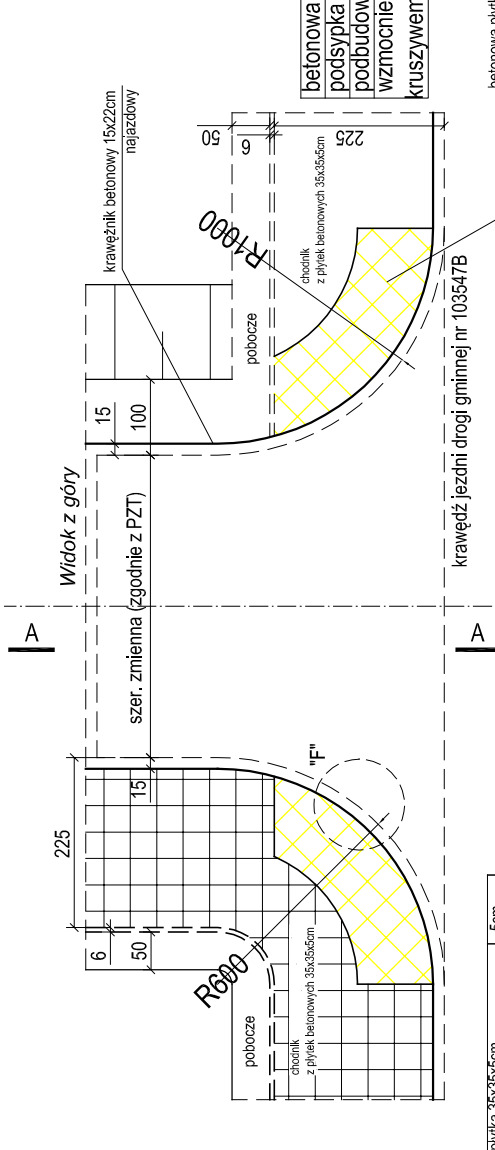

Przekrój w osi zjazdu publicznego  
skala 1:50

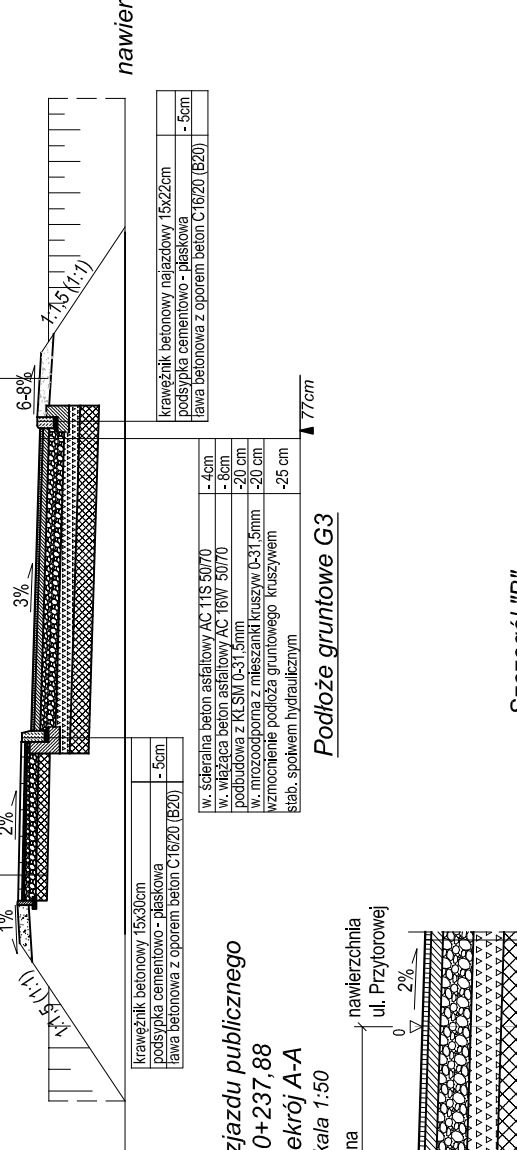


Przekroje normalne  
skala 1:50

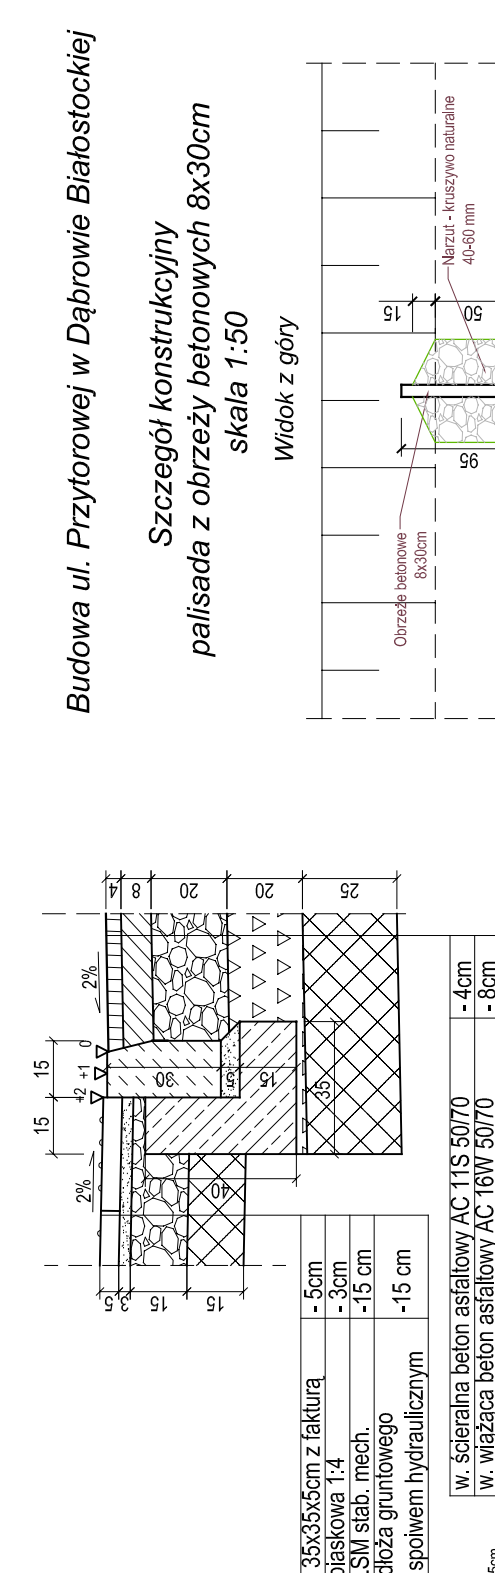


Szczegóły konstrukcyjny  
palisada z obrzeży betonowych 8x30cm  
skala 1:50




Szczegóły "A" obrzeża 6x20cm  
skala 1:20

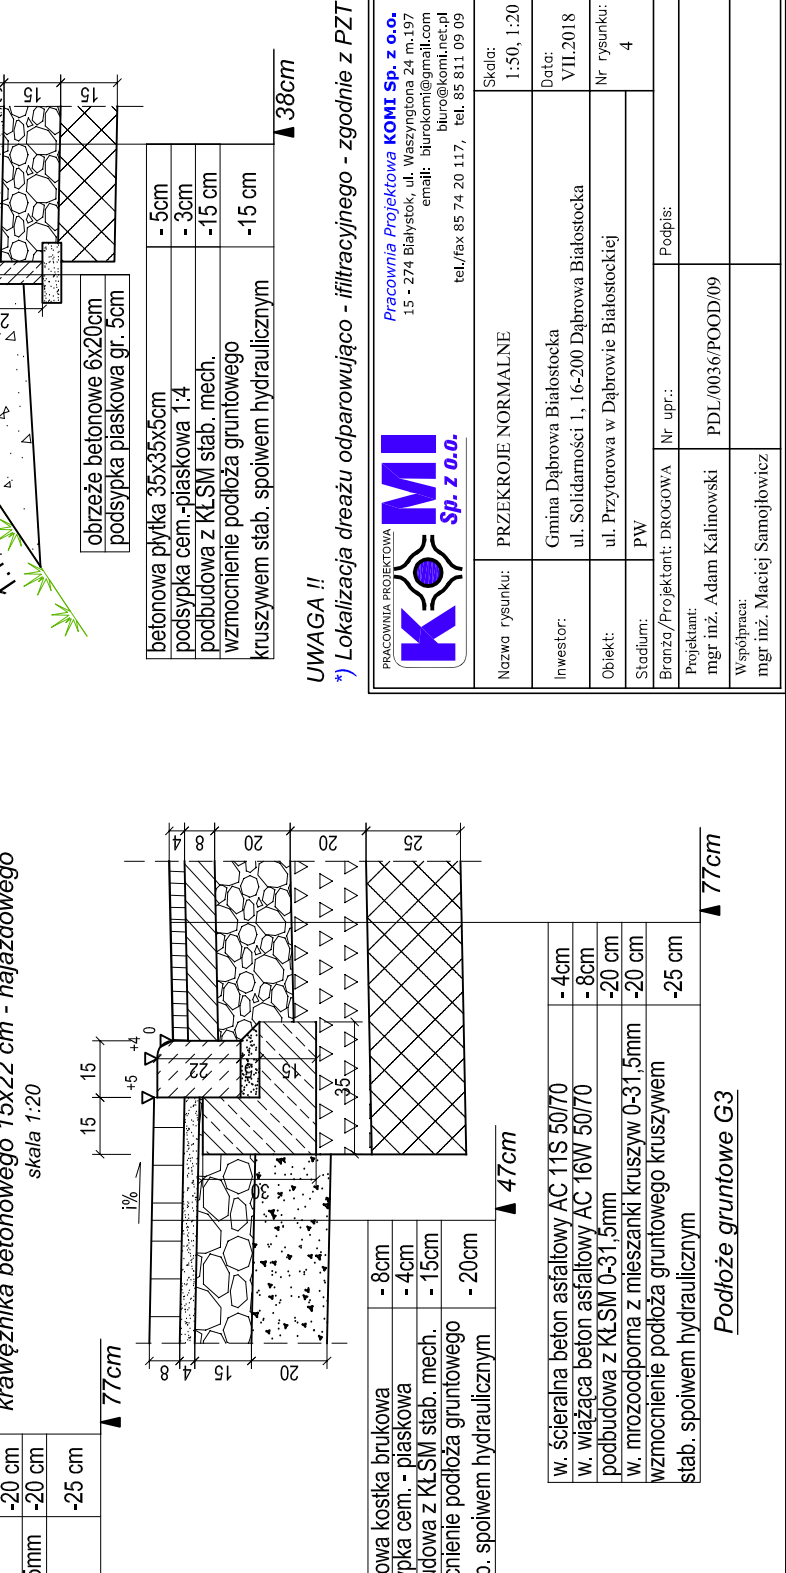


Szczegóły "B" krawężnika betonowego 15x30 cm  
skala 1:20

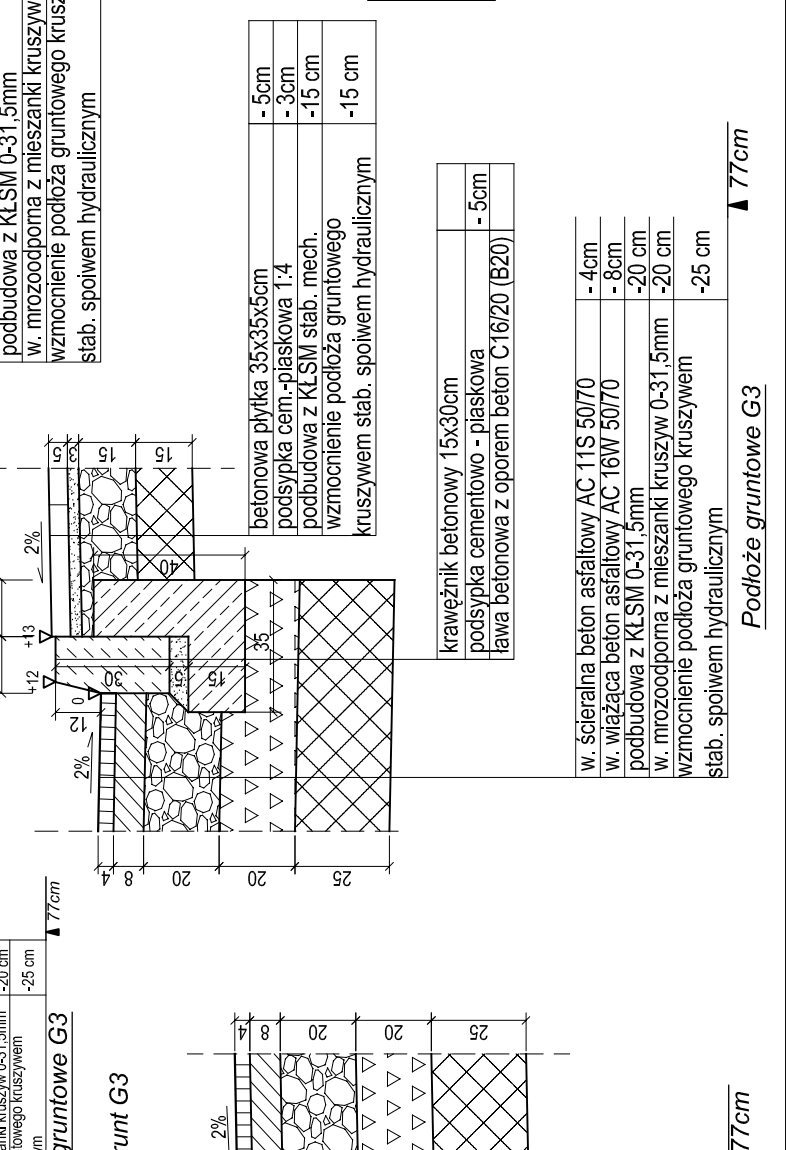


Szczegóły "C" odsadzki grunt G3  
ul. Przytorowa  
skala 1:20

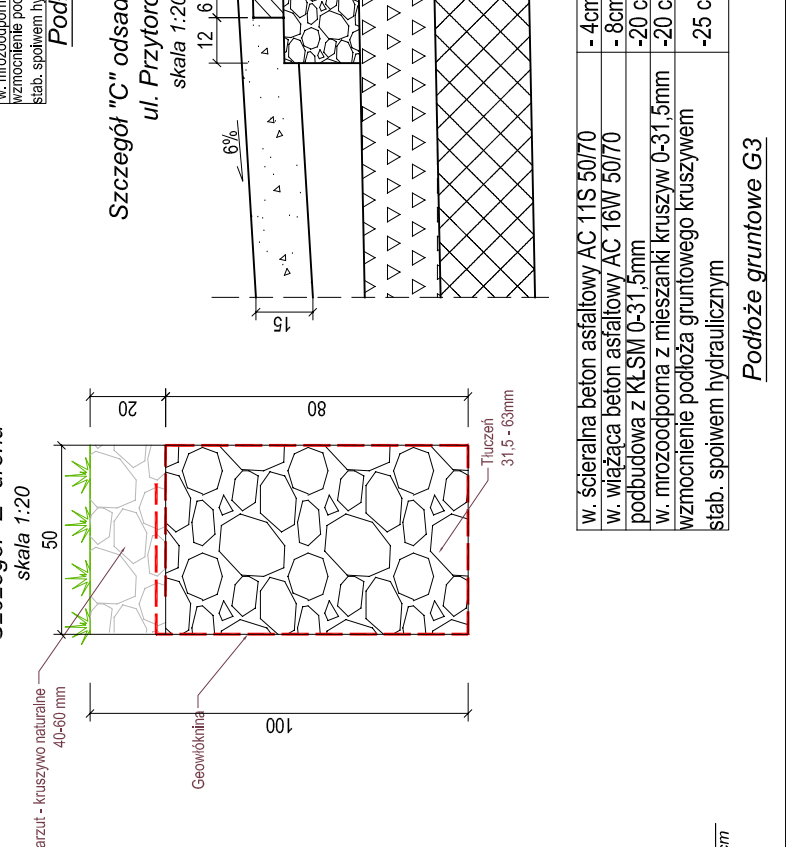


Szczegóły "E" drenu  
skala 1:20

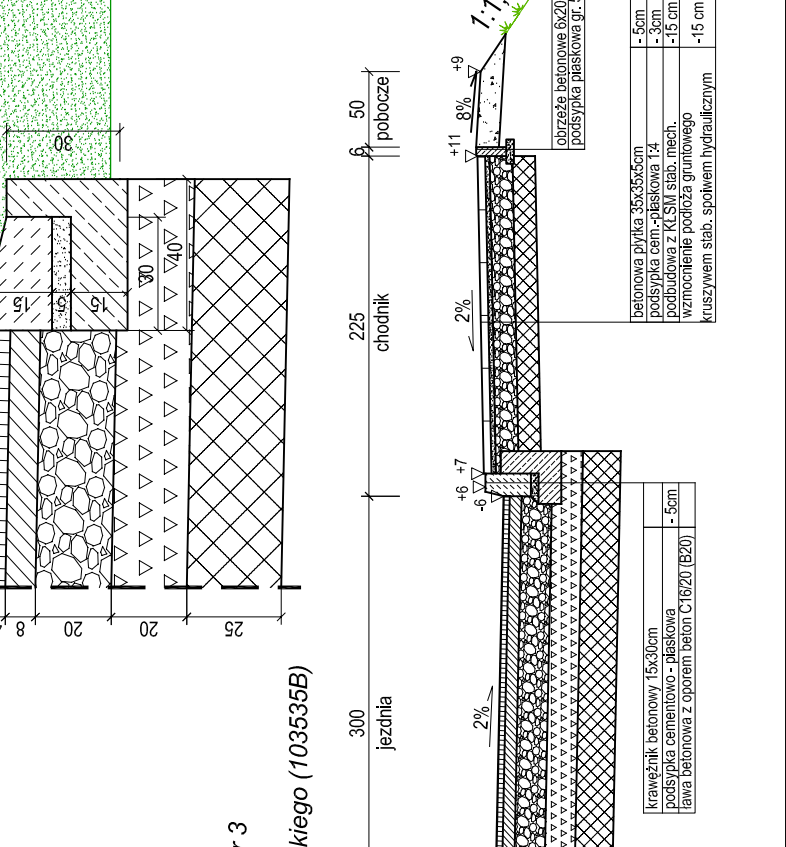

Szczegóły połączenia projektowanej  
nawierzchni z nawierzchnią gruntową  
skala 1:20

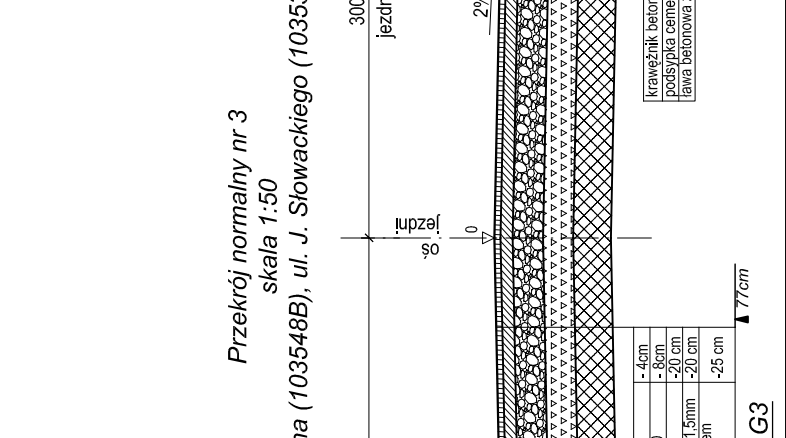

Szczegóły połączenia projektowanej  
nawierzchni z nawierzchnią istniejącą  
skala 1:20

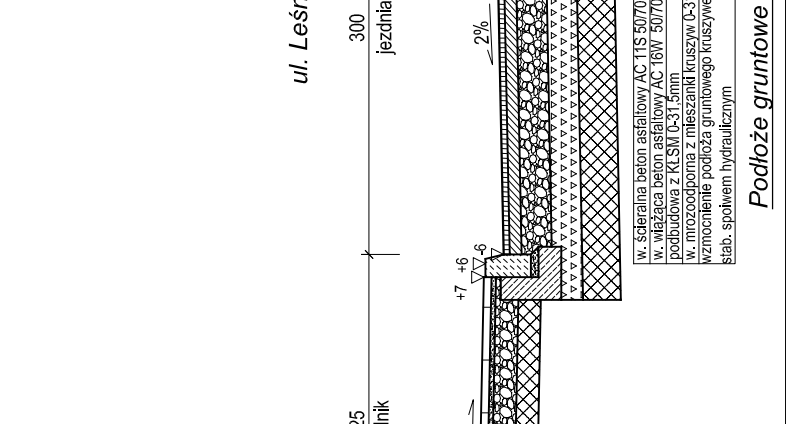

Logo of Pracownia Projektowa KOMI Sp. z o.o. and project information table including name, investor, object, and scale.

Technical specifications for concrete and reinforcement materials, including grades and dimensions.

