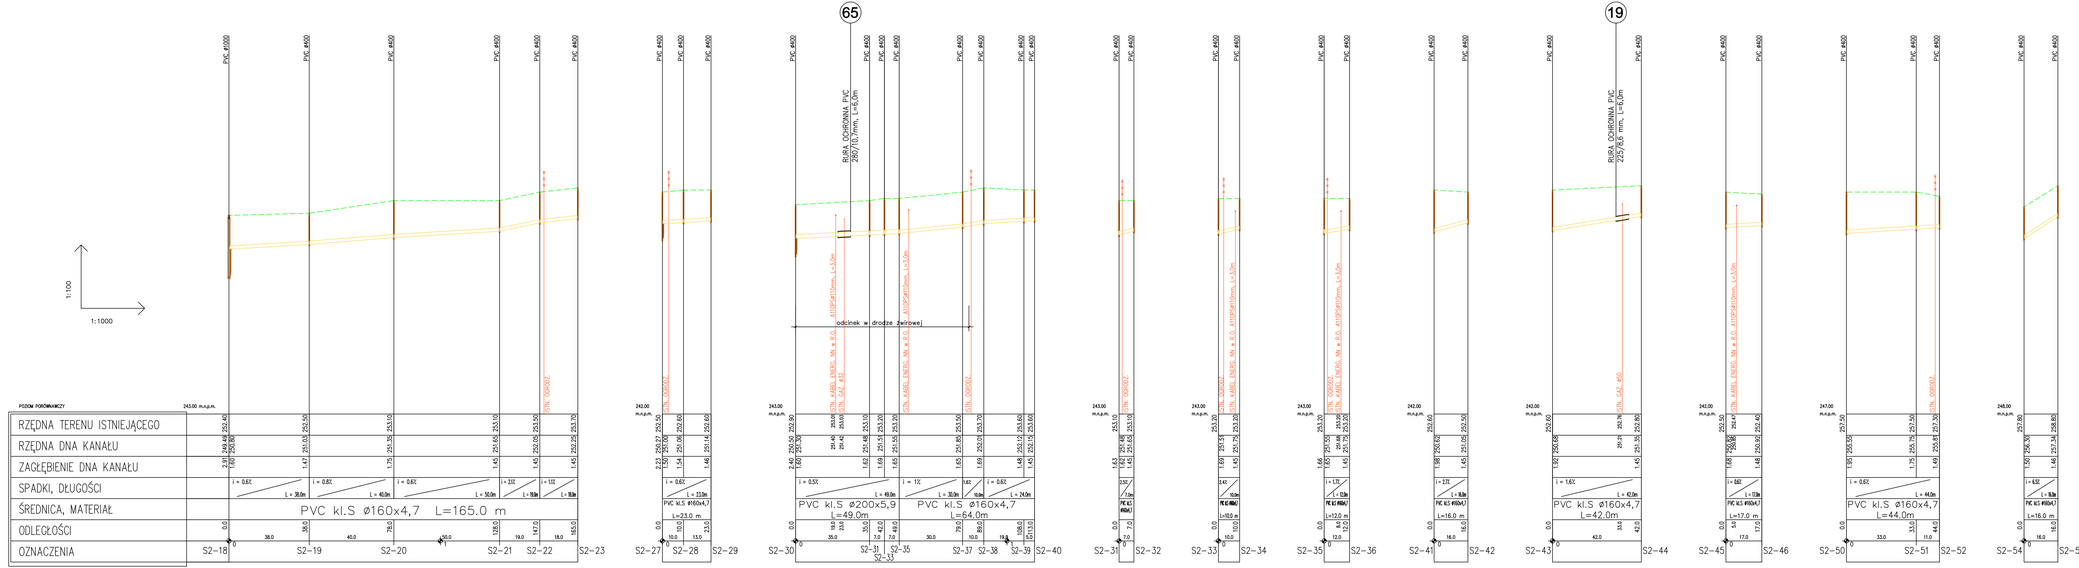

Obiekt:	SIEĆ KANALIZACJI SANITARNEJ W MIEJSCOWOŚCI BIECZ – PRZEDMIEŚCIA			
Nazwa rysunku:	**PROFILE PODŁUŻNE SIECI KANALIZACJI SANITARNEJ**			
	Imię i nazwisko	Nr upr. budowlanych	Data	Podpis
PROJEKTANT	mgr inż. Janusz Kostecki	UAN–7342–52/93	2011–10	
PROJEKTANT				
SPRAWDZAJĄCY	mgr inż. Mirosław Syc	BM/2000	2011–10	
PRACOWNIA PROJEKTOWA	Kan Eko	Faza: PROJEKT BUDOWLANY		

Temat: ROZBUDOWA SIECI KANALIZACJI SANITARNEJ WRAZ Z PRZYŁĄCZAMI W MIEJSCOWOŚCI BIECZ – PRZEDMIEŚCIA

Skala: 1:100/1000 | Nr rys. 13