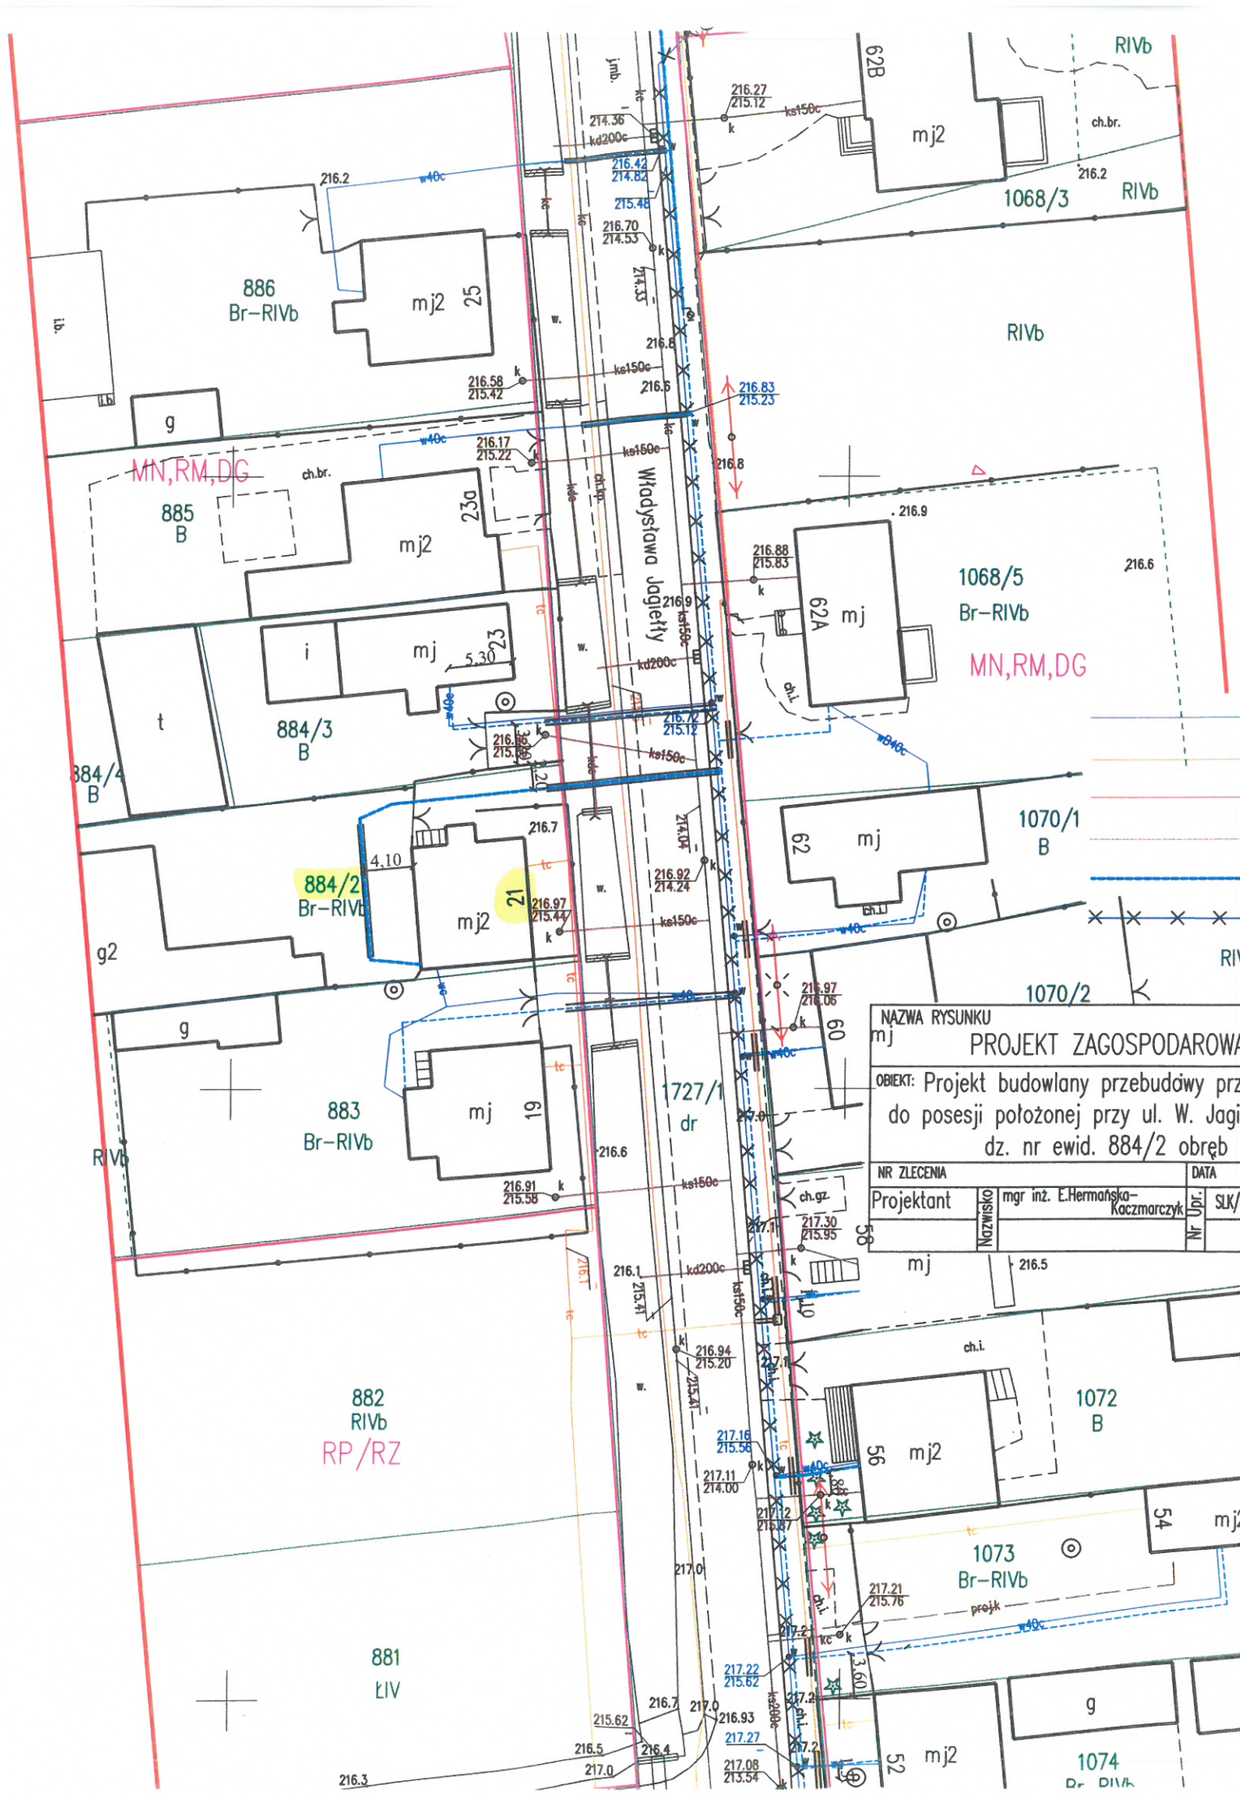

Nr rej. 345

Przedsiębiorstwo Wodociągów i Kanalizacji
Okręgu Częstochowskiego Spółka Akcyjna
w Częstochowie
DZIAŁ TECHNICZNY
42-202 Częstochowa, ul. Jaskrowska 14/20

Dokumentację uzgodniono ~~bez zastrzeżeń~~ na warunkach
wyszczególnionych w piśmie
Znak: WT ——— / ——— z dnia ———— r.
Częstochowa dnia 21.06.2021 r.
Specjalista d/s Uzgodnień
Kierownik Działu Technicznego

Uzgodniona dokumentacja nie upoważnia Inwestora do rozpoczęcia budowy bez uprzedniego zgłoszenia robót do PWiK Okręgu Częstochowskiego S.A. w Częstochowie, przez uprawnionego wykonawcę.

Rozbudowa instalacji w zakresie nie objętym niniejszą dokumentacją wymaga uzupełnienia dokumentacji i uzgodnienia z PWiK Okręgu Częstochowskiego S.A. w Częstochowie

Uzgodniono jedynie w zakresie przyjętych rozwiązań technicznych

LEGENDA:

- ISTNIEJĄCY WODOCIĄG wA100
- ISTNIEJĄCY KABEL TELEKOMUNIKACYJNY
- ISTNIEJĄCY KABEL ENERGETYCZNY
- ISTNIEJĄCA KANALIZACJA SANITARNA ks200
- PROJEKTOWANA SIEĆ WODOCIĄGOWA PE100 HD RC o 180/16,4 mm
- ISTNIEJĄCA SIEĆ WODOCIĄGOWA WRAZ Z PRZYŁĄCZAMI DO LIKWIDACJI

NAZWA RYSUNKU: PROJEKT ZAGOSPODAROWANIA TERENU			NR RYSUNKU: 2
OBIEKT: Projekt budowlany przebudowy przyłącza wodociągowego do posesji położonej przy ul. W. Jagiełły 21 w m. Miedźno dz. nr ewid. 884/2 obręb Miedźno			SKALA: 1: 500
			STADIUM P.B. BRANŻA Wodociągowa
NR ZLECENIA		DATA: czerwiec 2021 r.	"EKOSAN" PRZEDSIĘBIORSTWO INŻYNIERII ŚRODOWISKA
Projektant	Nazwisko: mgr inż. E.Hermańska–Kaczmarczyk	Nr Upr.: SLK/5653/PBS/16	Podpis

ZA ZGODNOŚĆ

mgr inż. Ewa Hermańska-Kaczmarczyk
Uprawnienia budowlane do projektowania bez ograniczeń w specjalności instalacyjnej w zakresie sieci, instalacji i urządzeń cieplnych, wentylacyjnych, gazowych, wodociągowych i kanalizacyjnych.
nr ewid. SLK / 5653 / PBS / 16