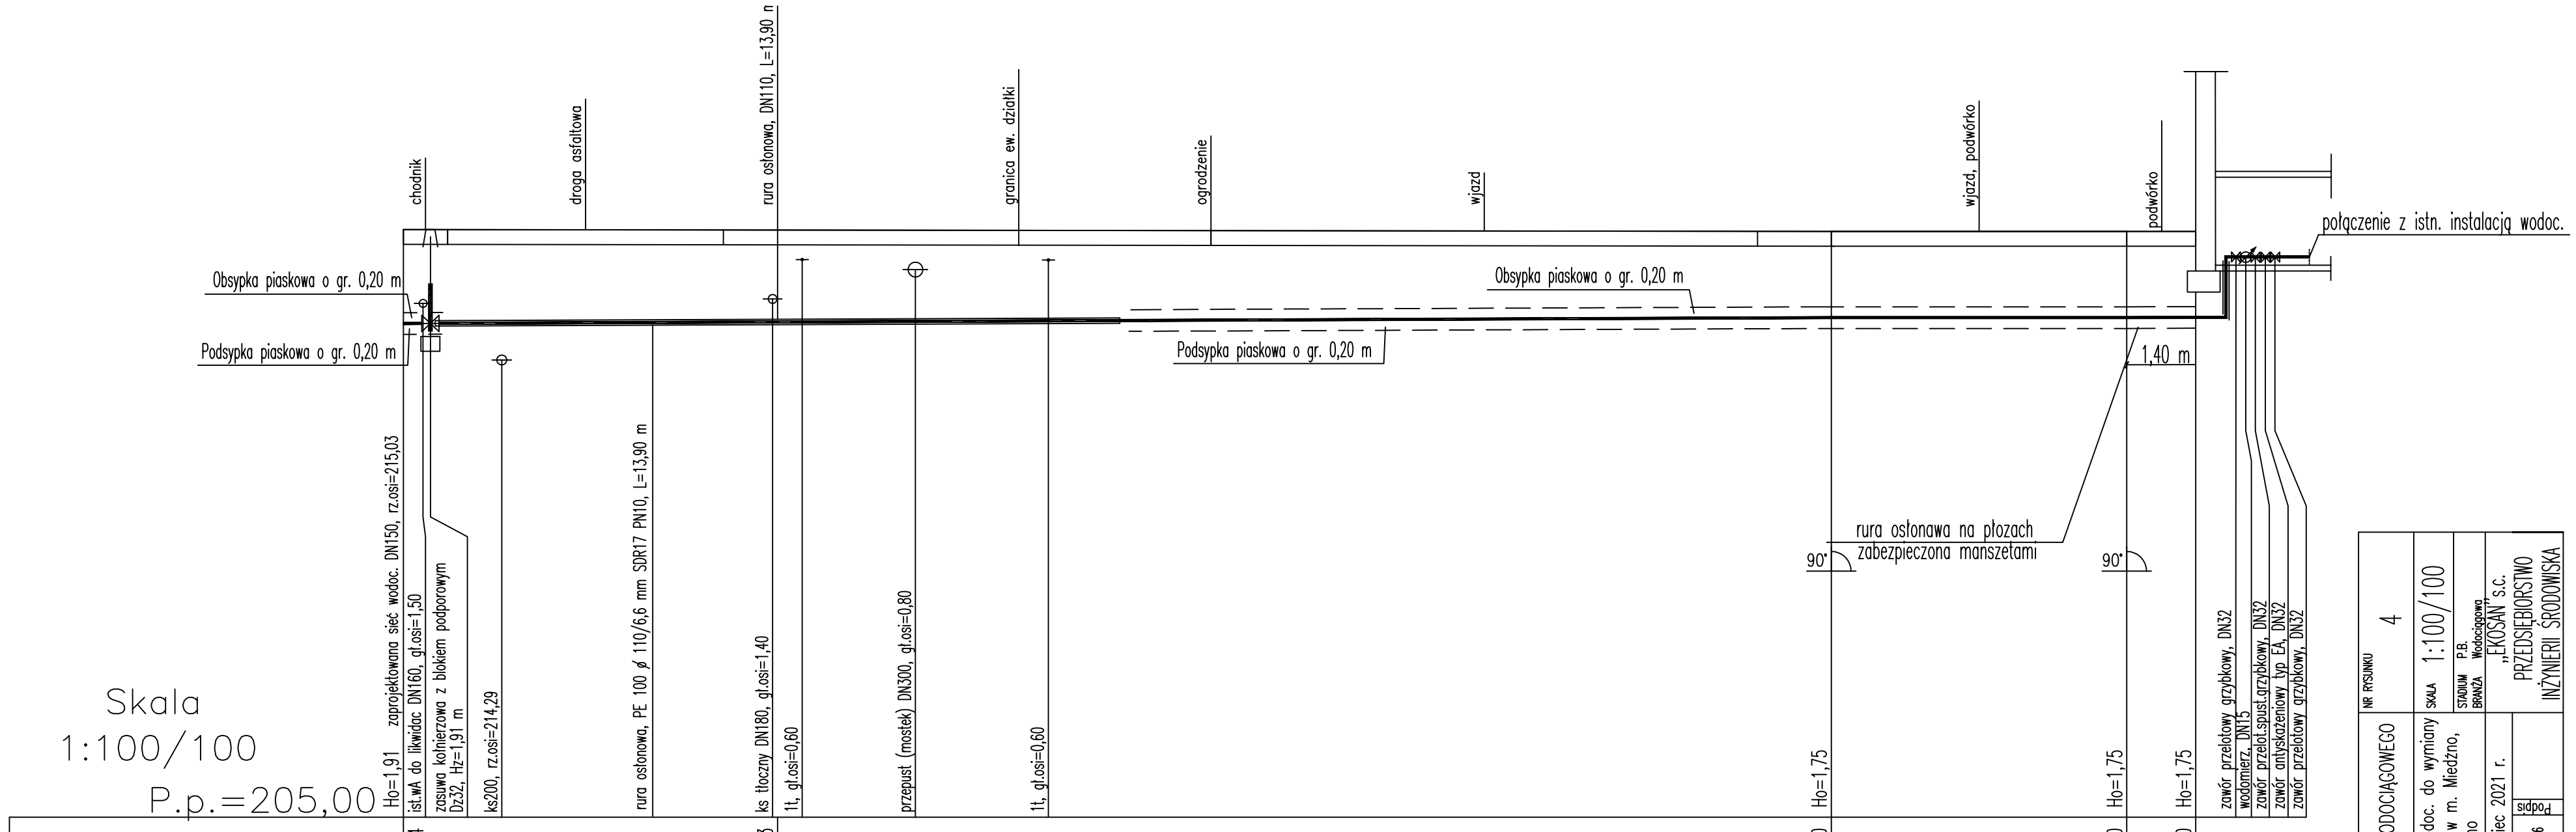

Skala
1:100/100
P.p.=205,00

| | | |