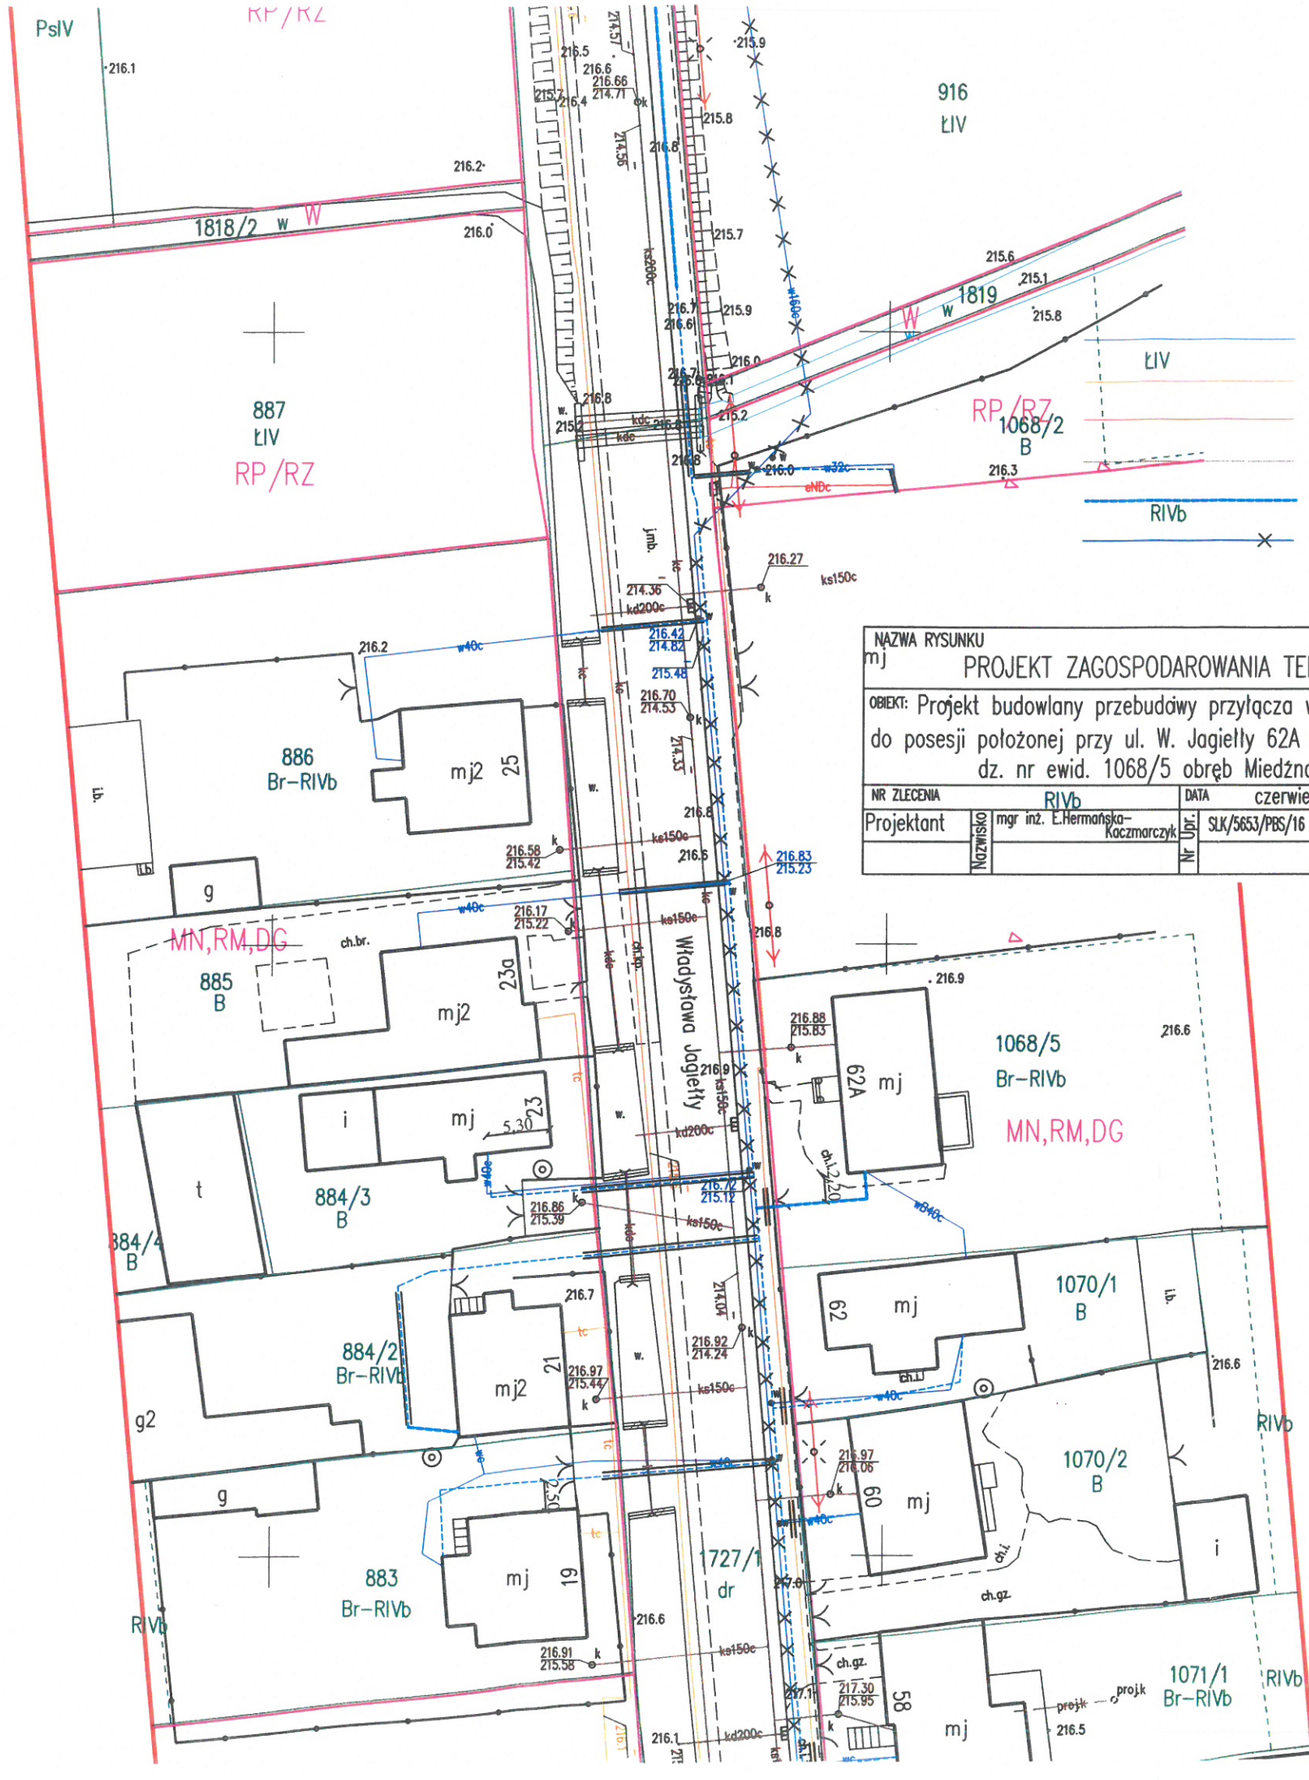

Nr rej. 346
Przedsiębiorstwo Wodociągów i Kanalizacji Okręgu Częstochowskiego Spółka Akcyjna w Częstochowie
DZIAŁ TECHNICZNY
42-202 Częstochowa, ul. Jaskrowska 14/20
Dokumentację uzgodniono ~~bez zastrzeżeń~~ na warunkach wydanych w piśmie
Znak TT ...../...../..... z dnia .....
Częstochowa, dnia 21.06.2021
Specjaliści d/s Uzgodnień
Kierownik Działu Technicznego

LEGENDA:

- ISTNIEJĄCY WODOCIĄG wA100
- ISTNIEJĄCY KABEL TELEKOMUNIKACYJNY
- ISTNIEJĄCY KABEL ENERGETYCZNY
- ISTNIEJĄCA KANALIZACJA SANITARNA ks200
- PROJEKTOWANA SIEĆ WODOCIĄGOWA PE100 HD RC o 180/16,4 mm
- ISTNIEJĄCA SIEĆ WODOCIĄGOWA WRAZ Z PRZYŁĄCZAMI DO LIKWIDACJI

NAZWA RYSUNKU: PROJEKT ZAGOSPODAROWANIA TERENU	NR RYSUNKU: 2
OBIEKT: Projekt budowlany przebudowy przyłącza wodociągowego do posesji położonej przy ul. W. Jagiełły 62A w m. Miedźno dz. nr ewid. 1068/5 obręb Miedźno	SKALA: 1: 500
	STADIUM P.B. BRANŻA Wodociągowa
NR ZLECENIA: RIVb	DATA: czerwiec 2021
Projektant: Nazwisko: mgr inż. E.Hermańska-Kaczmarczyk	Nr Upr.: SLK/5653/PBS/16 Podpis:
	"EKOSAN" PRZEDSIĘBIORSTWO INŻYNIERII ŚRODOWISKA

mj

* Uzgodniona dokumentacja nie upoważnia inwestora do rozpoczęcia budowy bez uprzedniego zgłoszenia robót do PWiK Okręgu Częstochowskiego S.A. w Częstochowie przez uprawnionego wykonawcę.

* Rozbudowa instalacji w zakresie nie objętym niniejszą dokumentacją wymaga uzupełnienia dokumentacji i uzgodnienia z PWiK Okręgu Częstochowskiego S.A. w Częstochowie

* Uzgodniono jedynie w zakresie przyjętych rozwiązań technicznych

ZA ZGODNOŚĆ

mgr inż. Ewa Hermańska-Kaczmarczyk
Uprawnienia budowlane do projektowania bez ograniczeń w specjalności instalacyjnej w zakresie sieci, instalacji i urządzeń cieplnych, wentylacyjnych, gazowych wodociągowych i kanalizacyjnych nr ewid. SLK / 5653 / PBS / 16