Budowa sieci kablowej nN oświetlenia drogowego o długości 410m (482)

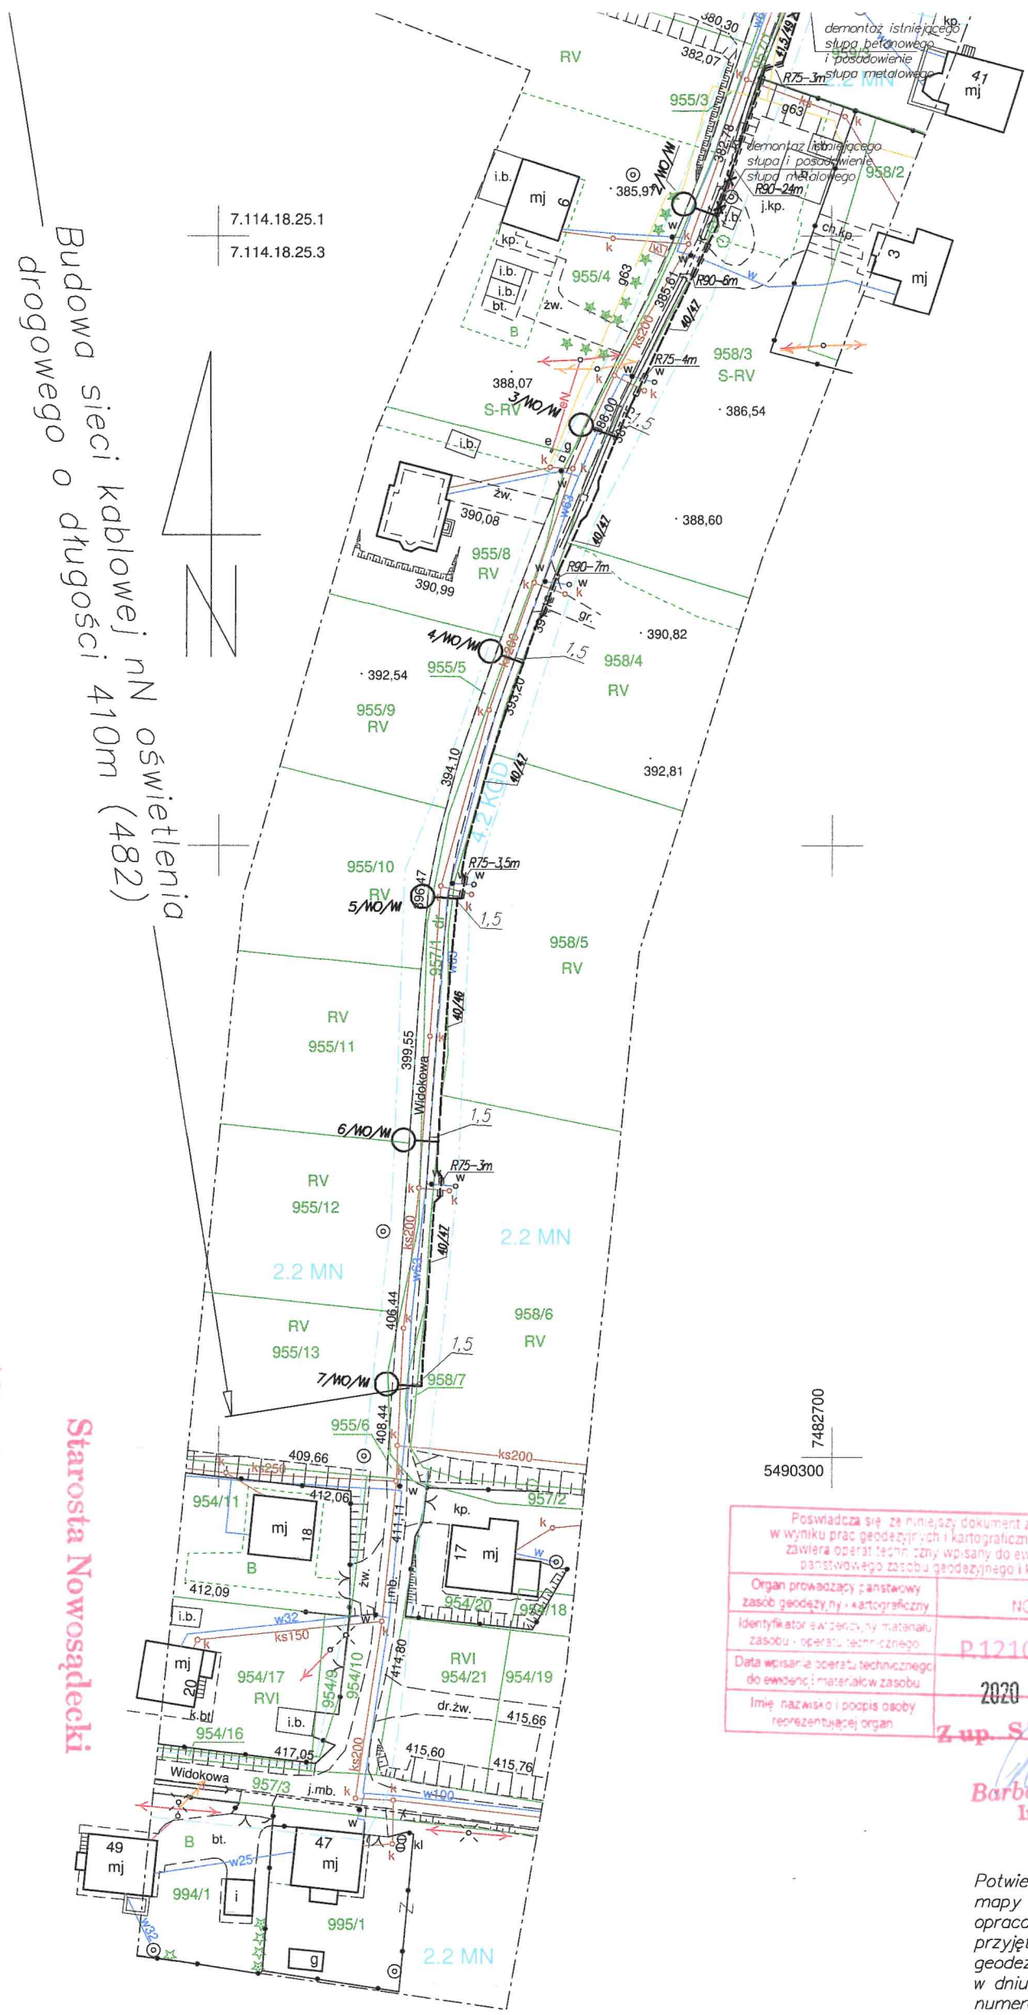

Starosta Nowosądecki

Dokumentacja była przedmiotem narady koordynacyjnej przeprowadzonej w siedzibie Starostwa Powiatowego w Nowym Sączu ul. Strzelecka 1 dniu 23.06.2021r.

Uzgodnienie kanalizacji nie ..... Z up. STAROSTY

Poświadcza się, że niniejszy dokument został opracowany w wyniku prac geodezyjnych i kartograficznych, których rezultaty zawiera operat techniczny wpisany do ewidencji materiałów państwowego zasobu geodezyjnego i kartograficznego

Organ prowadzący państwowy zasób geodezyjny i kartograficzny	STAROSTA NOWOSĄDECKI
Identyfikator ewidencyjny materiału zasobu - operatu technicznego	P.1210.2020.7671
Data wpisania operatu technicznego do ewidencji materiałów zasobu	2020 -11- 04
Imię, nazwisko i podpis osoby reprezentującej organ	Z up. STAROSTY Barbara Radzik Inspektor

7482700
5490300

Potwierdzam zgodność treści mapy z oryginałem w zakresie opracowania geodezyjnego przyjętego do państwowego zasobu geodezyjnego i kartograficznego w dniu 04.11.2020r., numerem P.1210.2020.7671

Podpis autora projektu

mgr inż. Marian Kozik
PDK/0027/POOE/16
do projektowania bez ograniczeń w zakresie sieci, instalacji i urządzeń elektrycznych i elektroenergetycznych

LEGENDA:

- sieć kablowa YAKXS 4x25mm²
- sieć napowietrzna oświetlenia AsXSn 2x25mm² do likwidacji
- słup metalowy wraz z oprawą oświetleniową LED
- 40/41,5 — odległość między słupami/długość całkowita sieci kablowej
- 1/MO/W ÷ 7/MO/W, 1/MO/WA ÷ 3/MO/WA — oznaczenie nr słupa metalowego

MK ELEKTRO PROJEKT	MK ELEKTRO PROJEKT ul. Konfederacji Dzikowskiej 6/13 39-400 Tarnobrzeg		e-mail: biuro@mkelektroprojekt.pl tel. +48 506 997 318		
	Imię i nazwisko	Nr uprawnień	Specjalność	Podpis	Data
Projektował	mgr inż. Marian Kozik	PDK/0027/POOE/16	instalacyjna w zakresie sieci, instalacji i urządzeń elektrycznych elektroenergetycznych		05.2021
Inwestor	Gmina Nawojowa ul. Ogrodowa 2, 33-335 NAWOJOWA				Format 297x570
Obiekt	Budowa sieci elektroenergetycznej 0,4 kV ośw. drogowego przy ul. Wąskiej i ul. Widokowej w Nawojowej				Skala 1:1000
Adres obiektu (Nr działek)	941, 956, 959/3, 958/3, 958/4, 958/5, 957/1, 958/6, 939/6, 1291/1, 1291/2				
Temat	Projekt zagospodarowania terenu				Nr rys. 01

27.03.2021