


Przebudowy odcinka sieci kanalizacji sanitarnej

w ul. Wojska Polskiego w Dębnie

(na działce nr 20/5 obr. 5 Dębno)

Skala 1:500

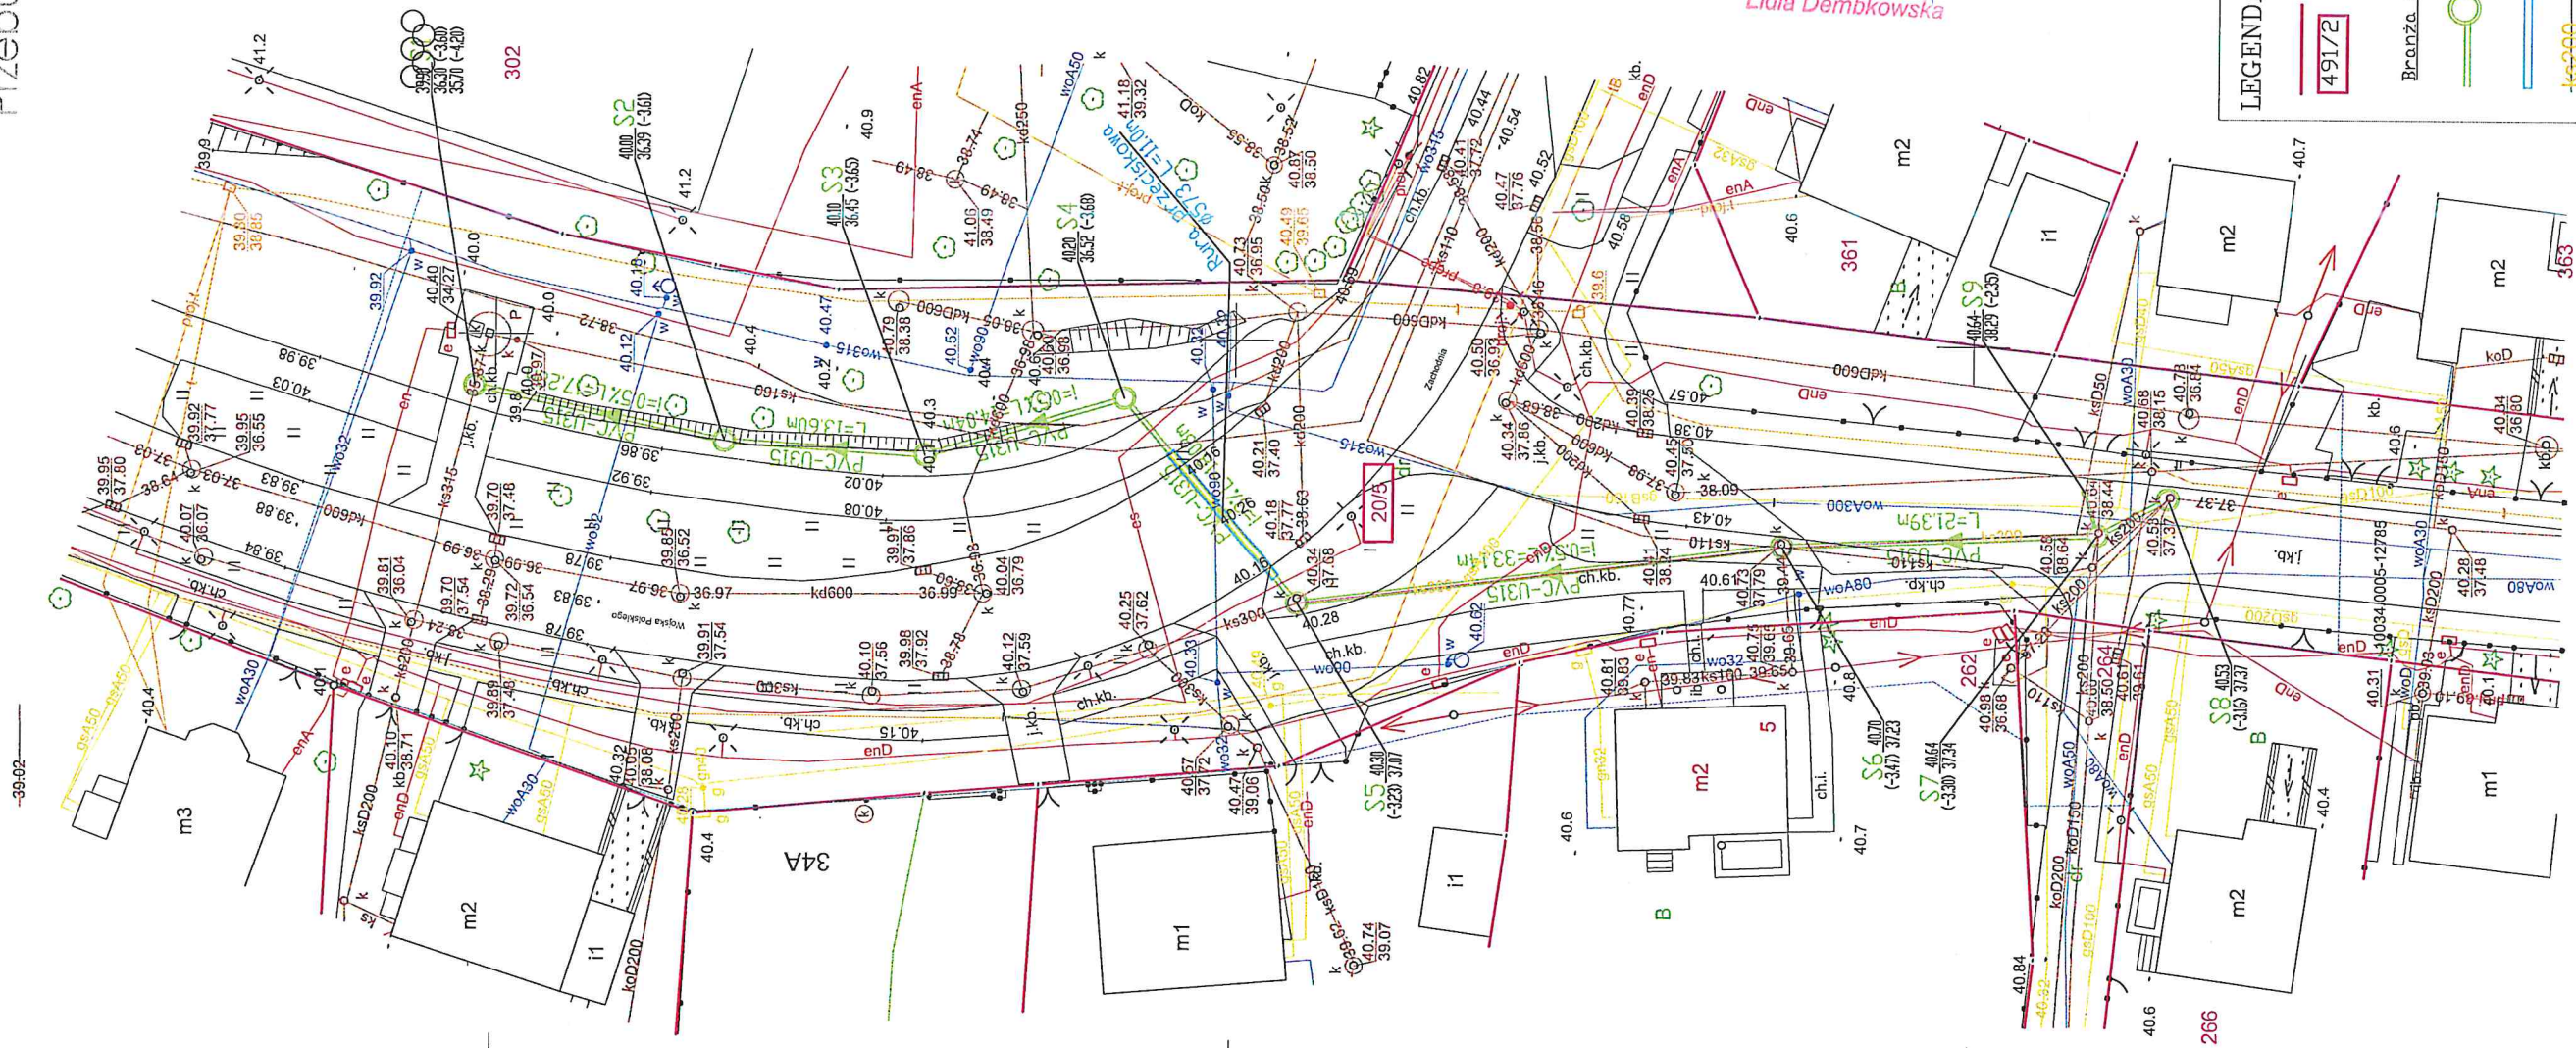

URZĄD MIEJSKI W DĘBNIE
74-400 DĘBNO

Wydział
Gospodarki Przestrzennej i Komunalnej

UZGODNIONO
w Urzędzie Miejskim w Dębnie
z zastrzeżeniem/ bez zastrzeżeń

decyzja Nr 6853/29/2023 z dnia 31.07.2023r.

Uzgodnienie nie jest równoznaczne z zezwoleniem
na wyłączenie z drogowego Ustawa z dnia 21 marca
1985 r. o drogach publicznych (Dz.U. z 1985 r. Nr 204,
p. 228-231)

data
INSPEKTOR
ds. drogownictwa.....

INSPEKTOR

Lidia Dembowska

LEGENDA:

- granice działek
- numery działek

Branža sanitarna

- projektowana sieć kanalizacji sanitarnej dn315 (odc. S7-S9 dn160) (S-studnie dn1200, S9-dn400)
- projektowana rura przeciskowa dn573
- likwidowana Istniejąca sieć kanalizacji sanitarnej (odc. S5-S7) dn200